



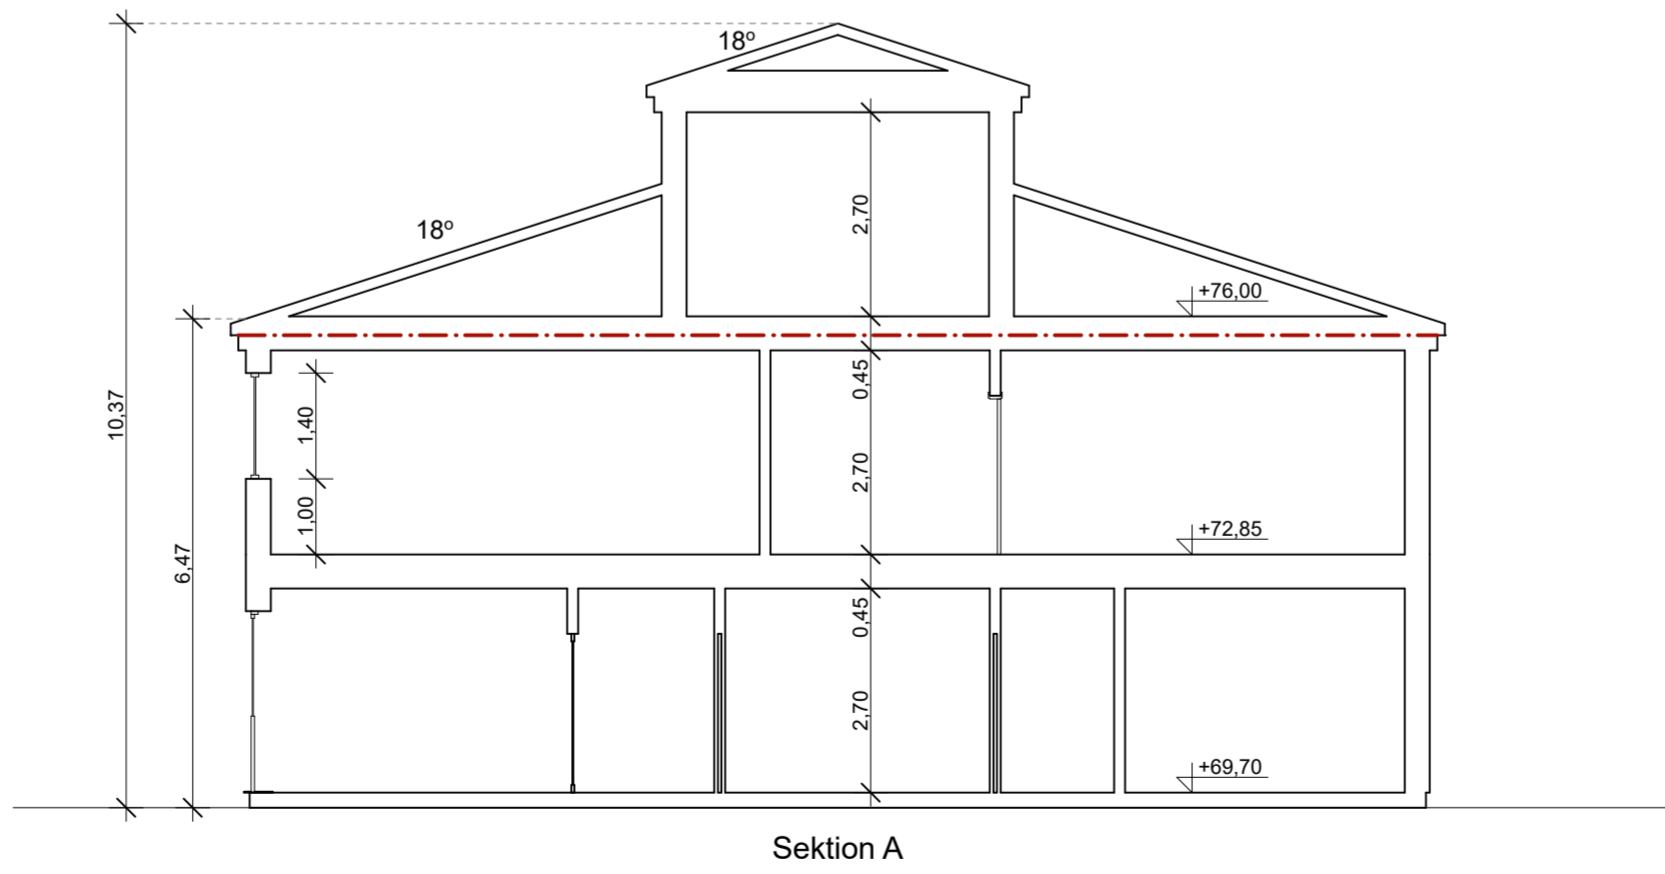

---E130

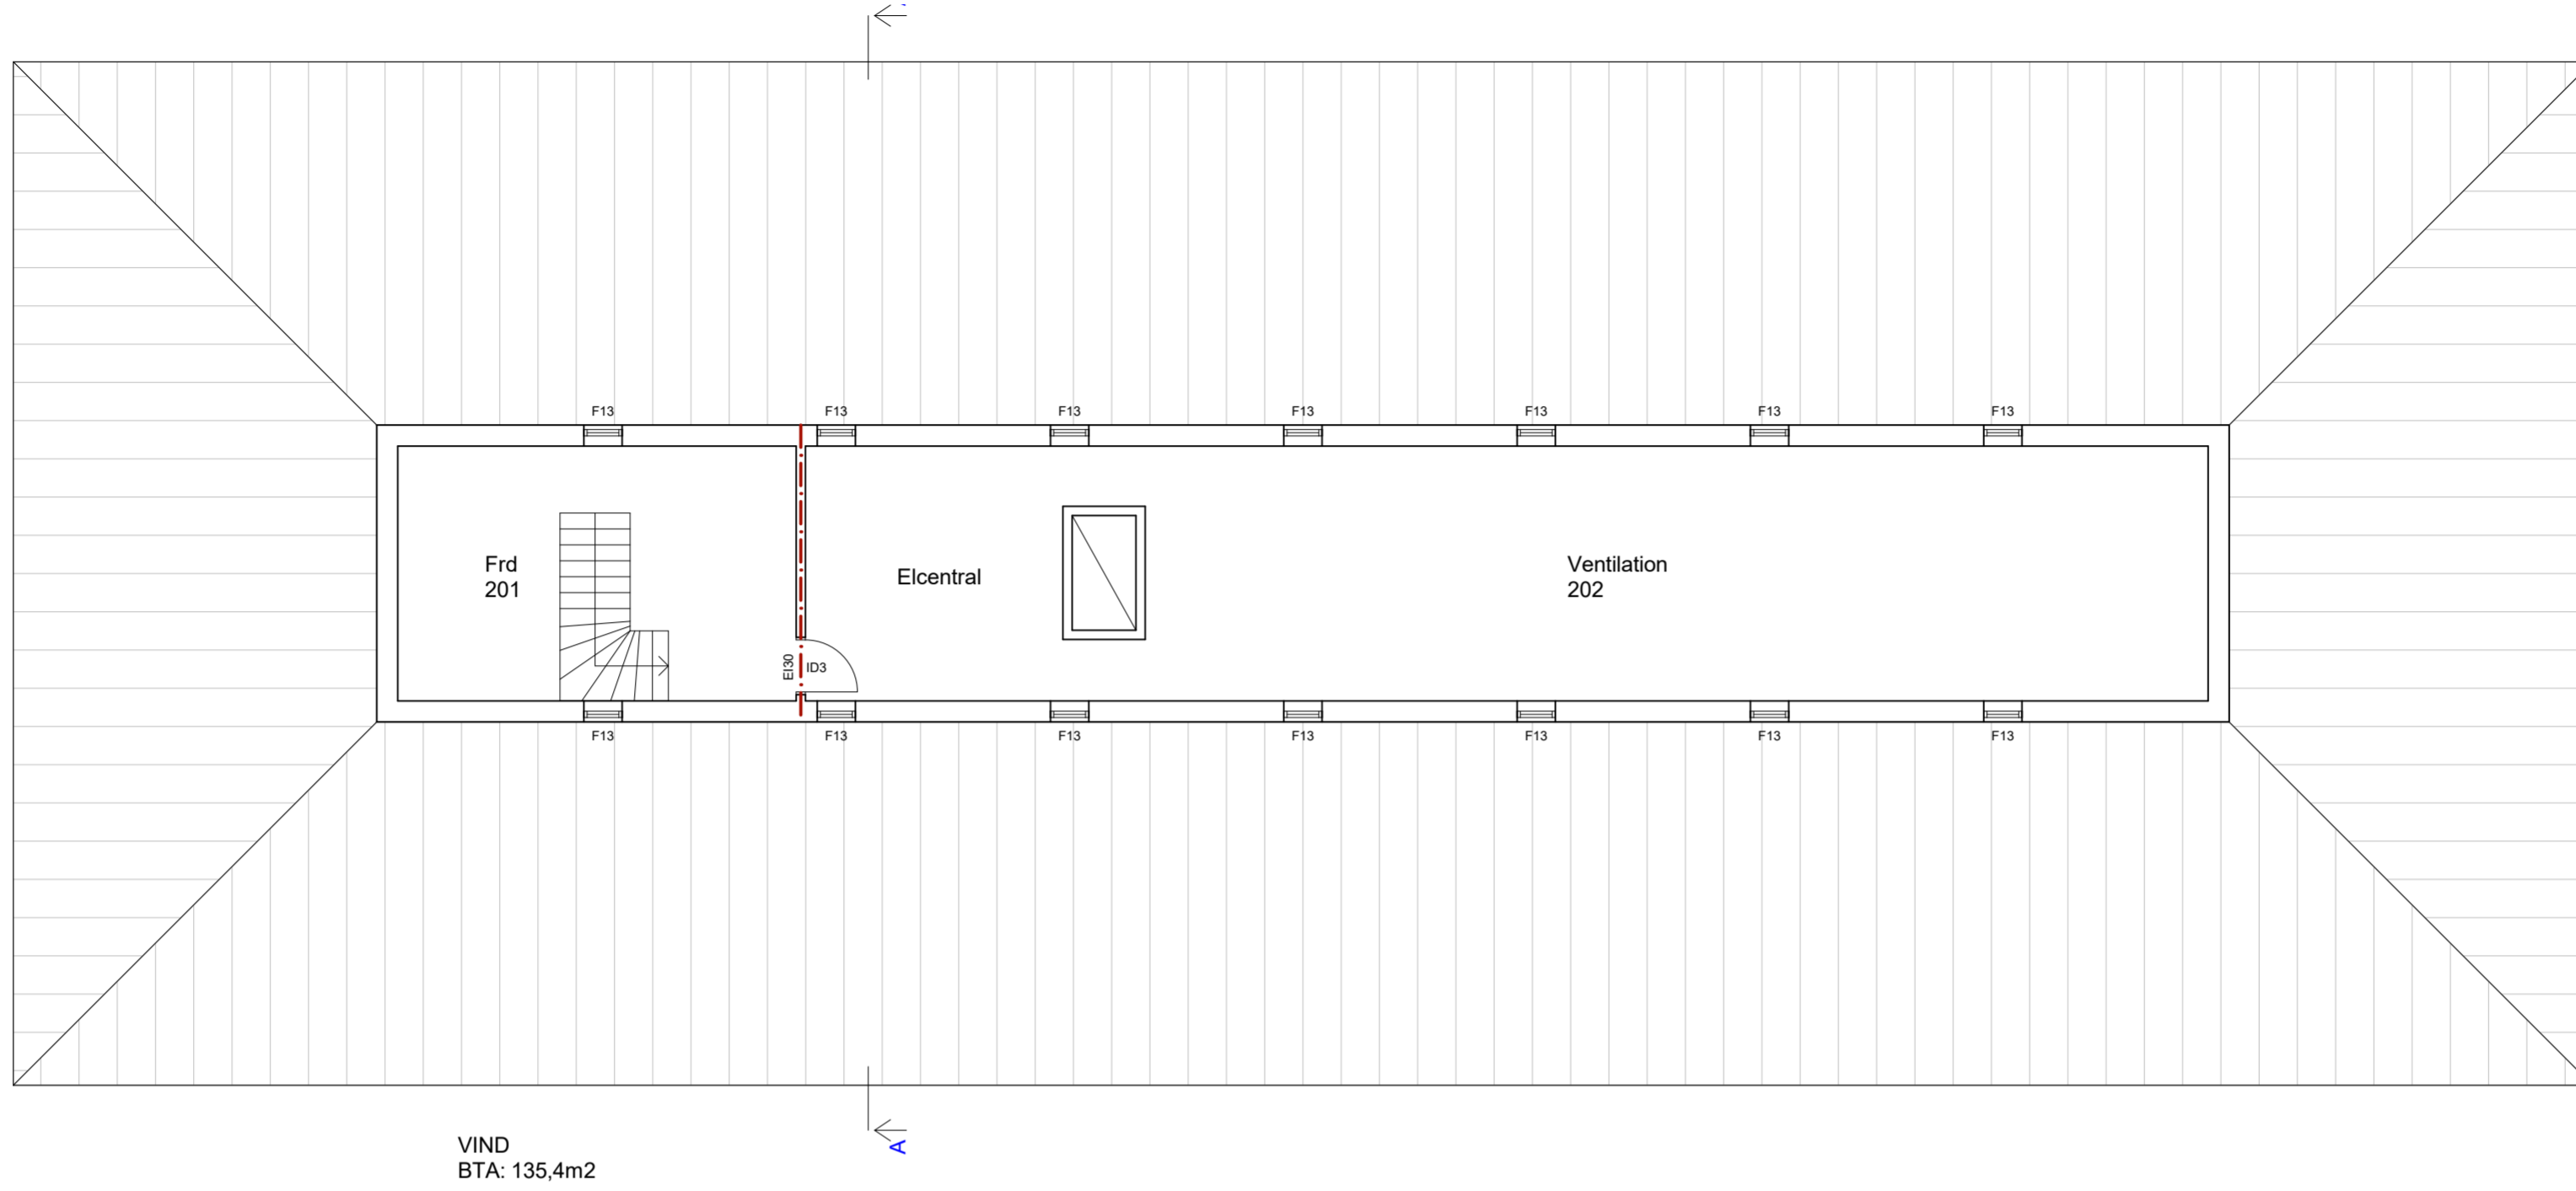

BYGGLOVSHANDLING

A	Rumsnummer	191213	VS
REV	REVIDERINGEN AVSER	DATUM	SIGN

Bygglovshandling få ej användas som arbetshandling!

Arkitektträdet AB
 Kapellgatan 12, 411 33 Göteborg
 Tel 031-80 29 00 Fax 031.80 29 05
 www.arkitekttraedet.se

**BRYNGENÅS 1:4 (Del av)
 Alingsås Kommun**

Nybyggnad av djursjukhus
 Byggherre: Åsa & Frank Kaså

Plan 3, Sektion Skala 1:100 - A2
 Göteborg 2019-10-09 Peo Oskarsson
 Victor Svensson

PROJ. NR:	19027	RITN. NR:	A-04	REV:	A
-----------	--------------	-----------	-------------	------	----------