



# ALINGSÅS

KOMMUN

## NYBYGGNADSKARTA

### Teckenförklaring :

	Bostad		Byggnad husliv
	Uthus		Byggnad takkontur
	Offentlig byggnad		Barrskog
	Skärmtak		Barrträd
	Mark får ej bebyggas		Lövskog
	Mark får endast bebyggas med komplementbyggnader.		Lövträd
	Kvarter/Traktgräns		+ 65,78 Markhöjd
	Fastighetsgräns		Formminne
	Användningsgräns		Elstolpe, Belysning
	Egenskapsgräns		Formminne
	Väggkant		
	Höjdkurva		
	Stenmur		
	Stödmur		
	Häck		
	Staket		

### VA anslutning

	Renvattenledning		Fjärrvärmeledning
	Spillvattenledning		Gasledning
	Dagvattenledning		

### Gatubyggnadskostnad:


**Anläggningsavgift:** Enligt gällande taxa.

**Övriga upplysningar:** Krestloppsavdelningen skall kontaktas minst 3 mån före för upprättande av förbindelsepunkt. Dagvattenavlopp tas omhand inom fastigheten.

### Nyttillkommen åtgärd



Färdigt golv +

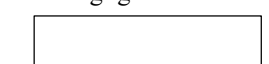

Kartan upprättad av:

*Erik Ivarsson Sandberg*

Erik Ivarsson Sandberg  
GIS-ingenjör

Koordinatsystem: SWEREF 99 1200

Höjdsystem: RH2000

Fastigheten:


### del av BRYNGENÄS 1:4

i Alingsås kommun

Underlag till situationsplan      Detaljplan:    ej plan

Konsult:

<input type="checkbox"/>	Planavgift debiteras.	Areal :	m <sup>2</sup>
<input type="checkbox"/>	Fastighetsbildning erfordras	Datum:	2019-09-16

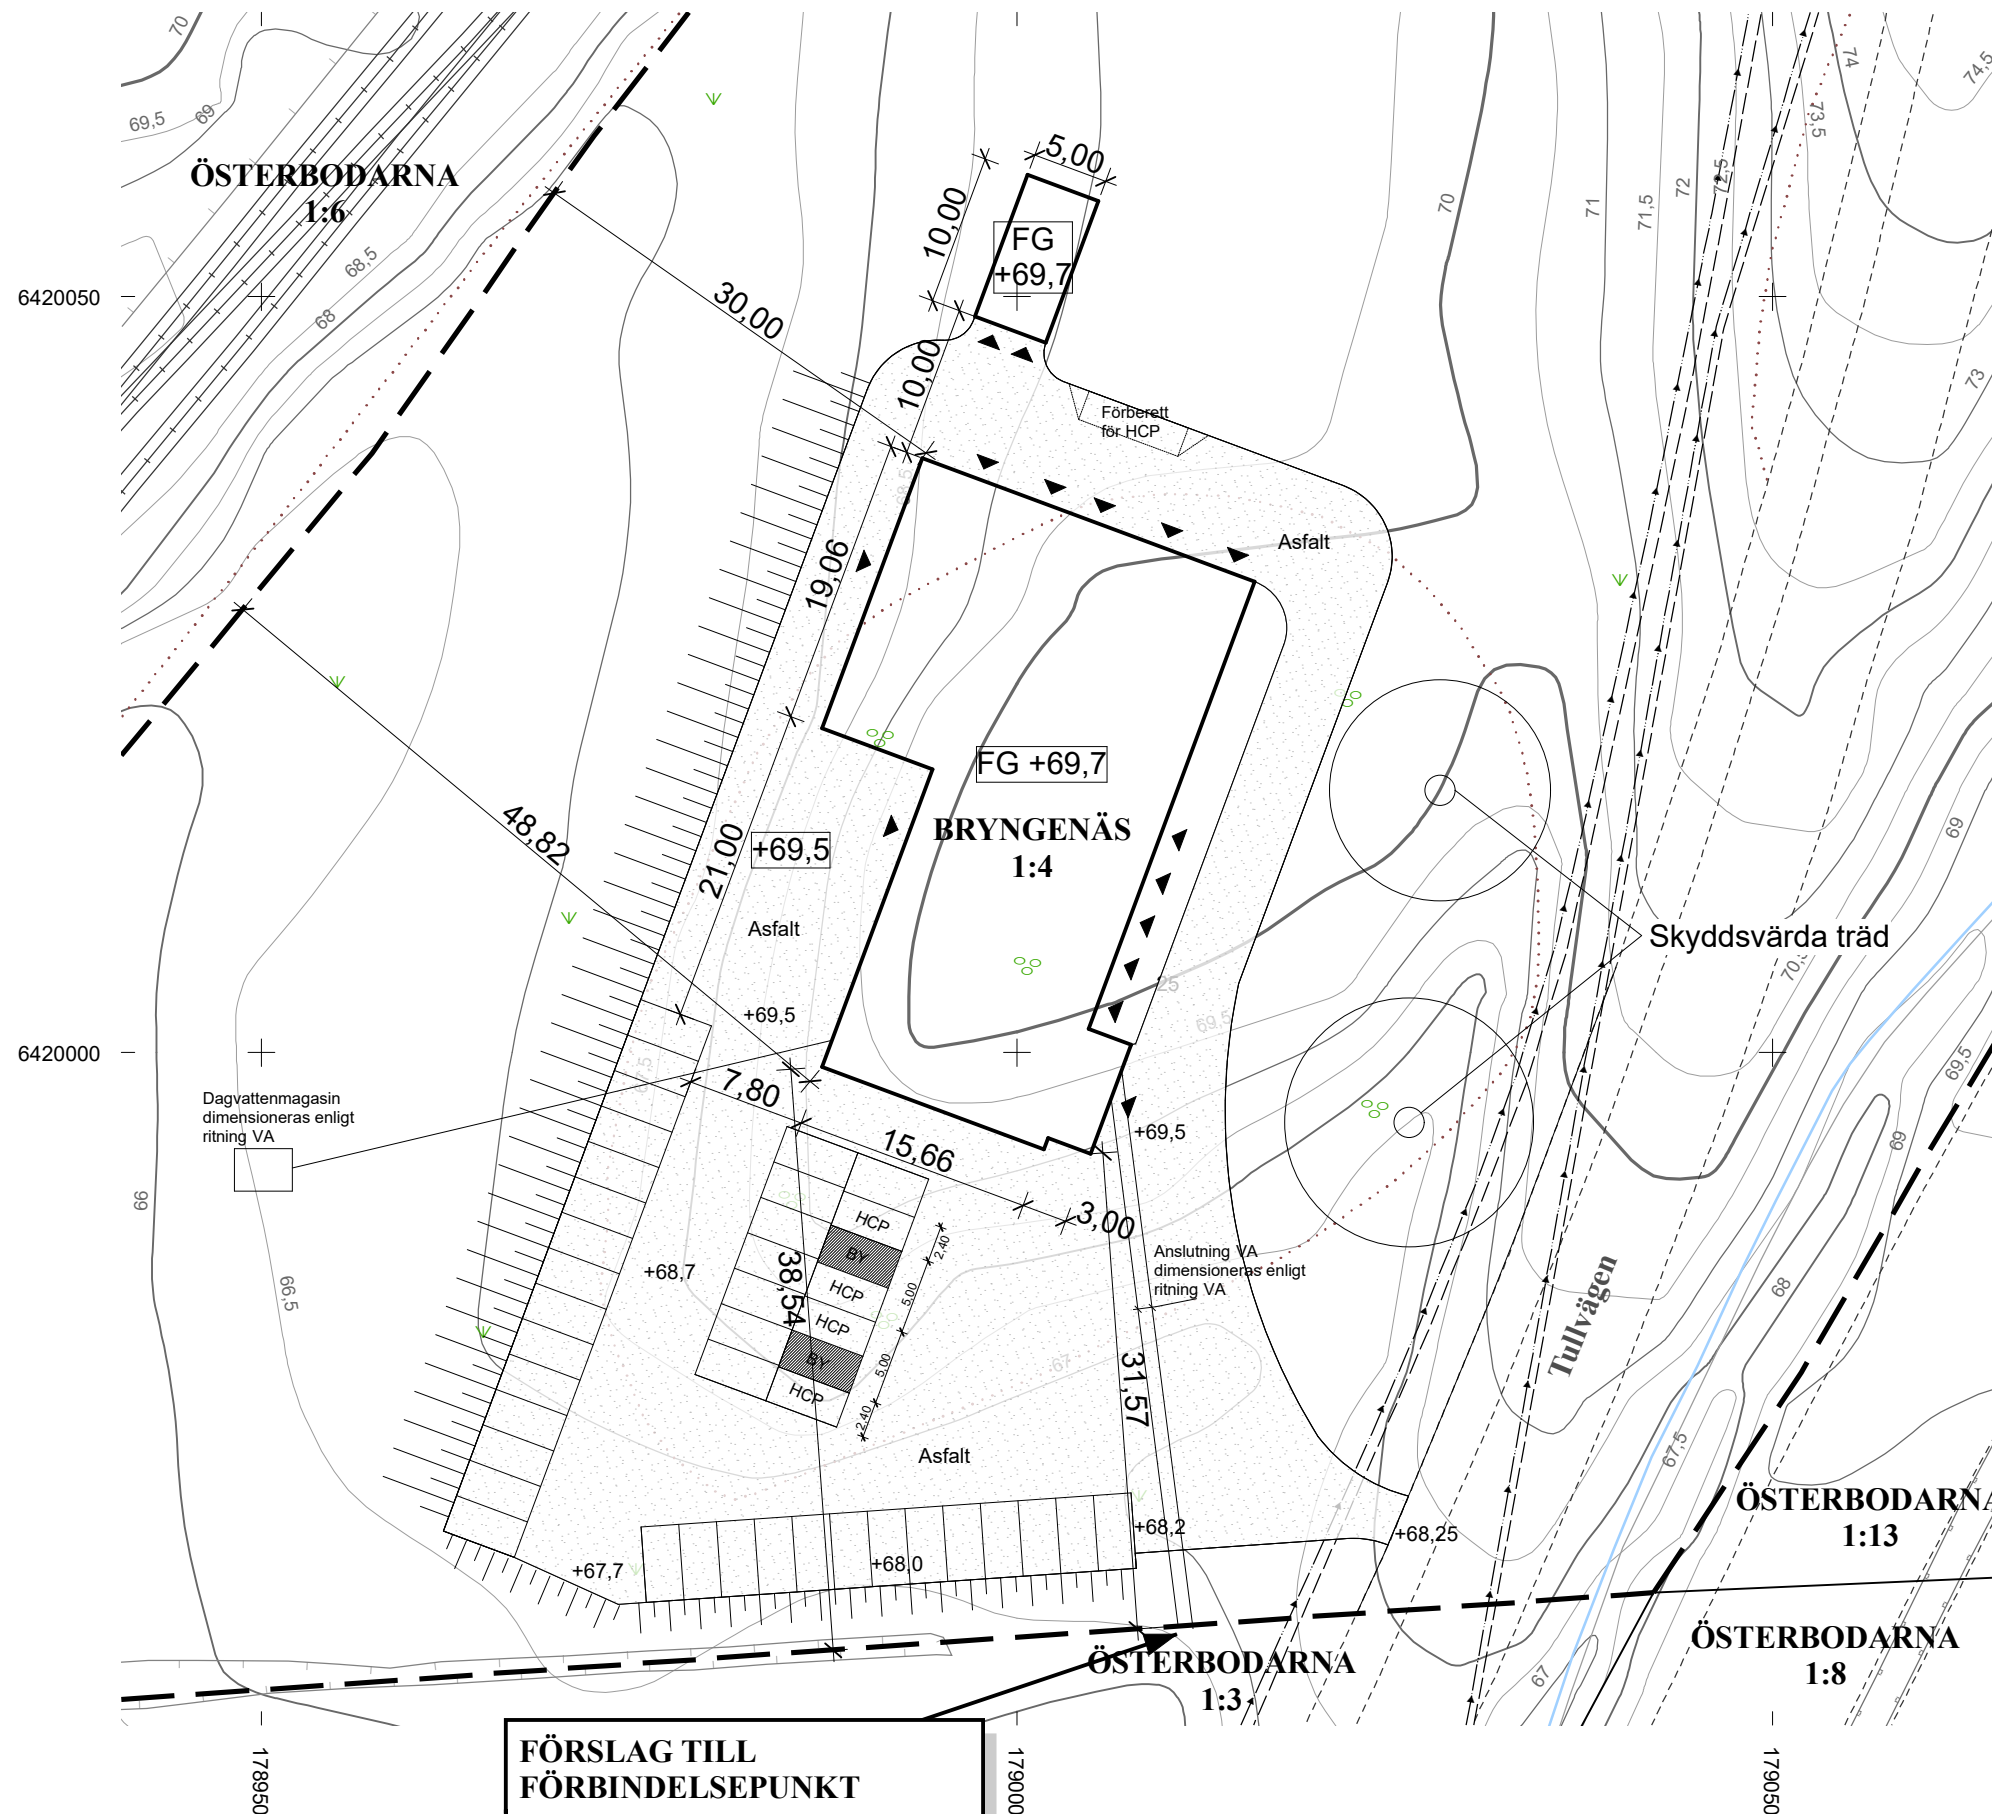

**FÖRSLAG TILL  
FÖRBINDELSEPUNKT  
S 160 PVC  
V 40 PE**

Skala 1:500

