



ALINGSÅS

KOMMUN

NYBYGGNADSKARTA

Teckenförklaring :

- | | | | |
|--|---|--|---------------------|
| | Bostad | | Byggnad husliv |
| | Uthus | | Byggnad takkontur |
| | Offentlig byggnad | | Barrskog |
| | Skärmtak | | Barrträd |
| | Mark får ej bebyggas | | Lövskog |
| | Mark får endast bebyggas med komplementbyggnader. | | Lövträd |
| | Kvarter/Traktgräns | | + 65,78 Markhöjd |
| | Fastighetsgräns | | Formhinne |
| | Användningsgräns | | Elstolpe, Belysning |
| | Egenskapsgräns | | Föreslagen gräns |
| | Väggkant | | |
| | Höjdkurva | | |
| | Stenmur | | |
| | Stödmur | | |
| | Häck | | |
| | Staket | | |

VA anslutning

- | | | | |
|--|--------------------|--|-------------------|
| | Renvattenledning | | Fjärrvärmeledning |
| | Spillvattenledning | | Gasledning |
| | Dagvattenledning | | |

Gatubyggnadskostnad:

Anläggningsavgift: Enligt gällande taxa.

Övriga upplysningar: Var god kontakta Samhällsbyggnadskontoret i god tid för upprättande av förbindelsepunkter till kommunalt VA.

Nyttillkommen åtgärd



Färdigt golv +

+61,5 m (huvudbyggnad)
+61,2 m (miljöhus & förråd)

Kartan upprättad av:

Åsa Blomberg

Åsa Blomberg
GIS-ingenjör

Koordinatsystem: SWEREF 99 1200

Höjdsystem: RH2000


Fastigheten:

del av FARKOSTEN 11

i Alingsås kommun

Underlag till situationsplan	Detaljplan: DP 46
Konsult:	
<input type="checkbox"/> Planavgift debiteras.	Areal :
<input checked="" type="checkbox"/> Fastighetsbildning erfordras	Datum: 2019-05-27

Skala 1:500

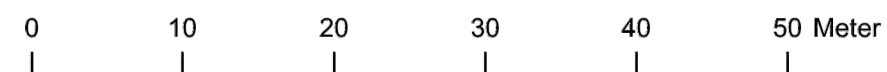

6423400

6423350

181850

181900

181950