


Anvisningar:
 -Mått avser skyltens storlek
 -Fasad utförs i corten plåt

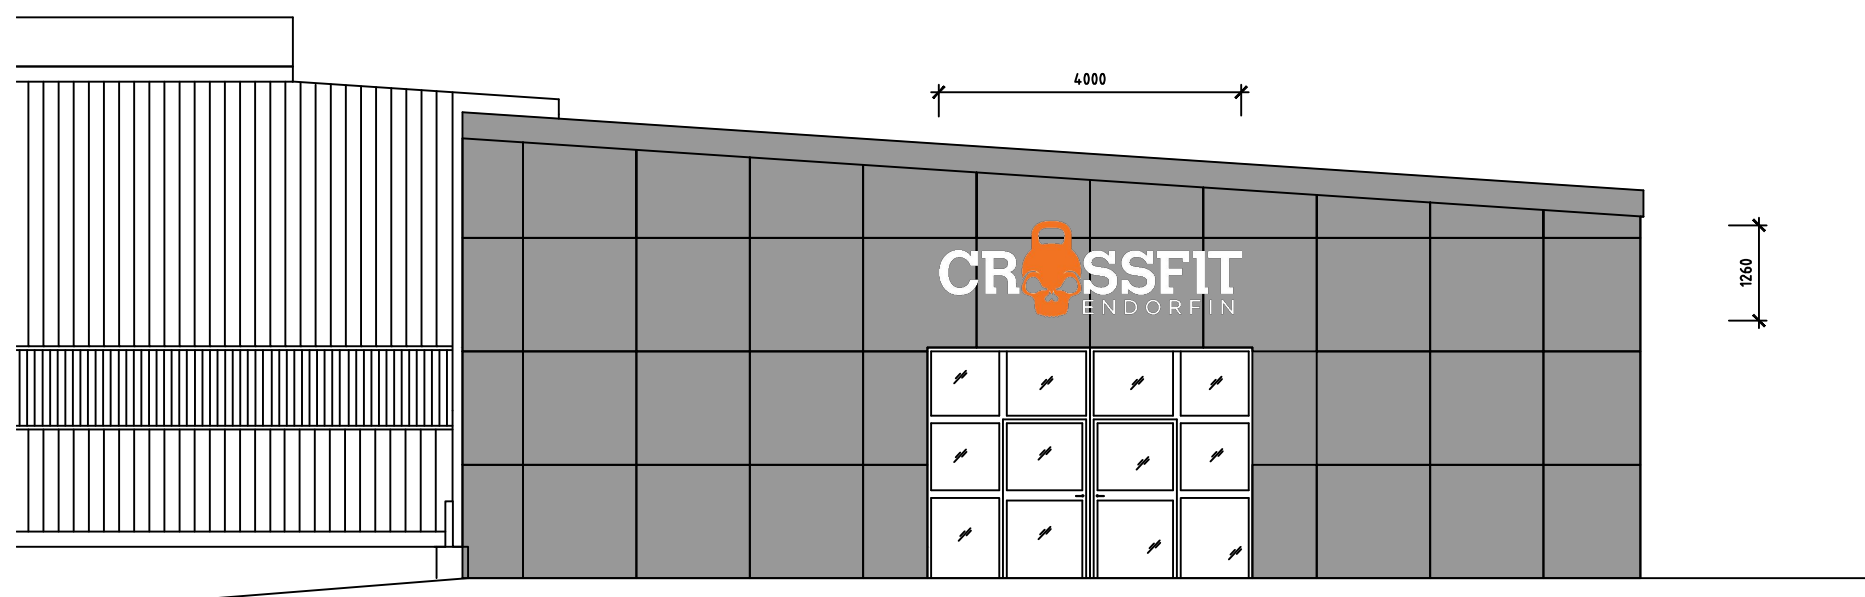

BET	ANT	ÄNDRINGEN AVSER	DATUM	SIGN
BYGGLOVSHANDLING				
CROSSFIT ENDORFIN BOMULLEN 1				
<input checked="" type="checkbox"/>	A			
<input type="checkbox"/>	K			
<input type="checkbox"/>	V			
<input type="checkbox"/>	E			
<input type="checkbox"/>	W			
<input type="checkbox"/>	M			
<input type="checkbox"/>	B			
<input type="checkbox"/>	SK			
UPPDRAG.NR	---	RITAD/KONSTR. AV	NA	HANDLAGGARE
DATUM	2020-01-20	ANSVARIG	---	Niklas A
Ombyggnad				
Fasad med skylt				
SKALA	A1 1:50	NUMMER	A-40.3-001	BET
	A3 1:100			