

A
MINSKAD TILLBYGGN. A-L.L. 20200121
BYGGLOVSRYTTNING

MJÖNÄS H:B, ALINGSÅS KOMMUN

clioark AB
ARKITEKTBYRÅ
Amnelundslänsleden
Svedensgränd 4, 411 37 Alingsås
031-823000, 031-8230000
www.clioark.se

TILLBYGGNAD NR 191722
191722
20190702
RITAD AV A-L.L.
ANSVARIG A-L.L.
HANDLAGSARE A-L.L.


OM O TILLBYGGNADSRITNINGA AV FRITIDSHUS
PLANER O SEKTION
SKALA 1:100
40.1-01
T.BET A

FASAD MOT SJÖN FASAD MOT SYDOST


LJUSBRUNNAR VID KALLARFÖNSTER




FASAD MOT SYDVÄST

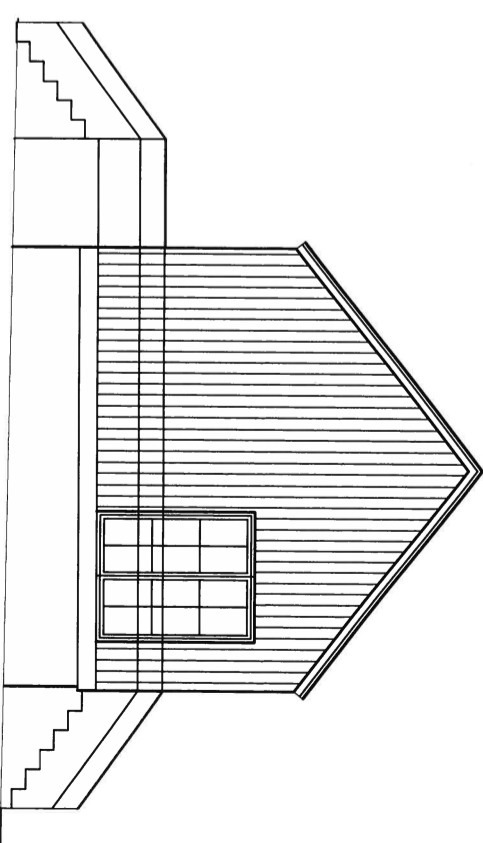

ENTRÉFASAD FASAD MOT NORRVÄST

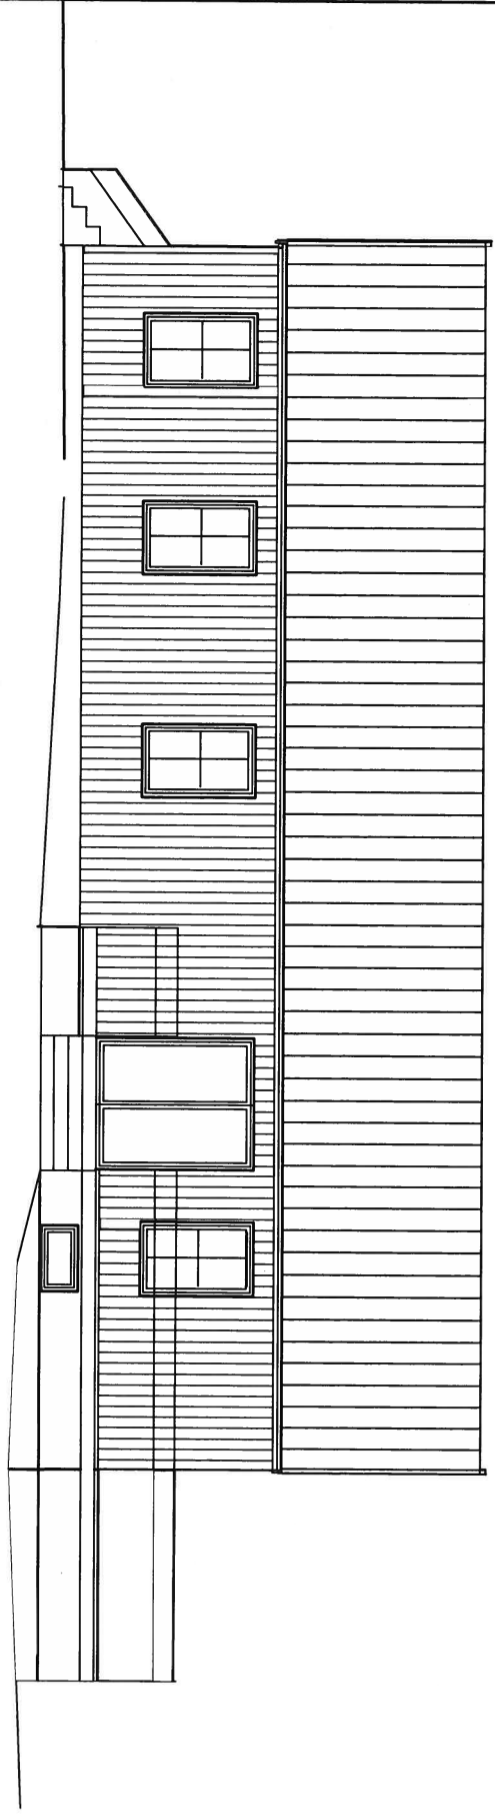

FASAD MOT NORDDOST

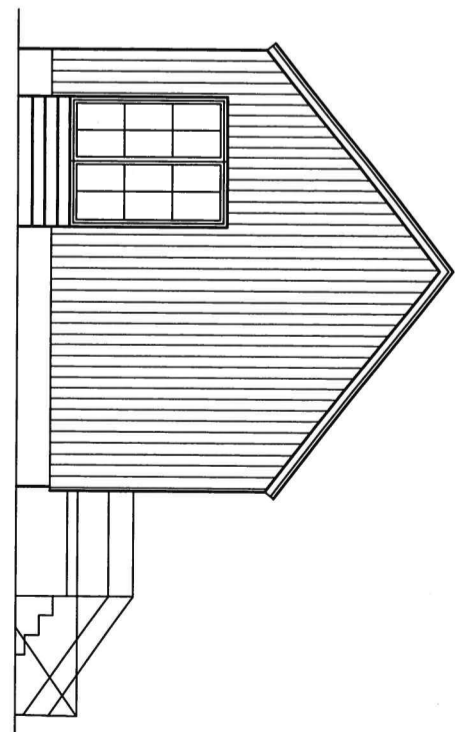

A	MINSKAD TILLBYGGN. A-L.L. 20200121
BET	ANÖRSKER AVSE
AVT	SKN
	SKALA
	BYGGLOVSRTNING

MJONÅS K.F.S., ALINGSÅS KOMMUN

allark AB
ARKITEKTBYRÅ

Arbetsplaner och
konstruktionsplaner
Kontorsgatan 4, 411 37 Alingsås
Tel: 0784-820002, email: info@allark.se
www.allark.se

UPPDRAG NR	19-722	BYGG AV	A-L.L.	HANDLAGARE	A-L.L.
DATUM	20190702	ANSVARIG			

FASADER	NUMMER	T.BET
SKALA	40.3-01	A
AS=1:100		

OH O TILLBYGGNADSRITNINGÅ AV FRITIDSHUS