
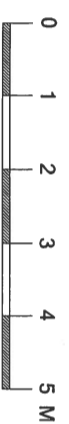
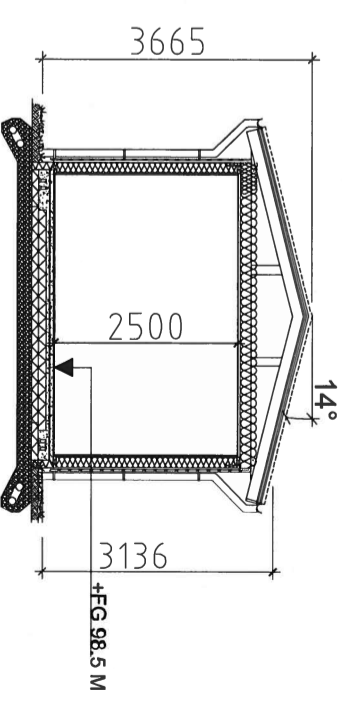
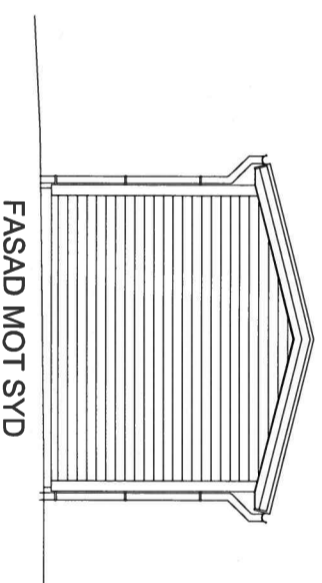
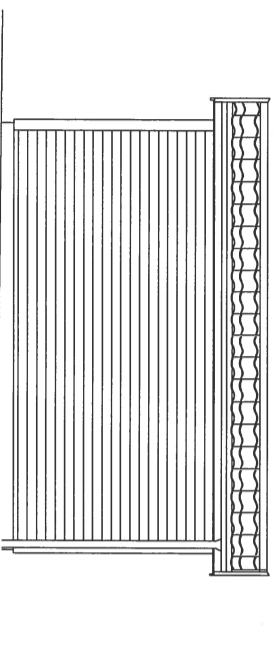
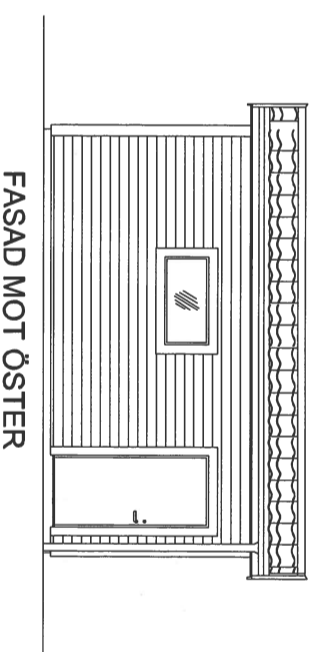
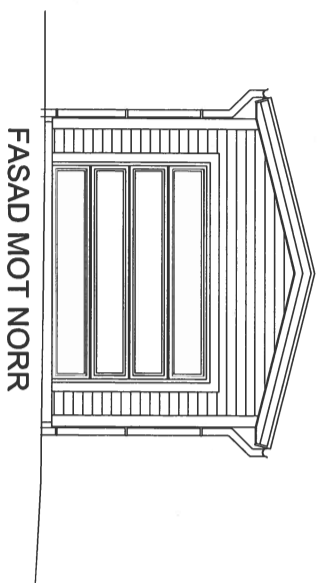


FÖRKLARINGAR OCH FÖRESKRIFTER

ALLA MÅTT ANGES I MILLIMETER (mm)

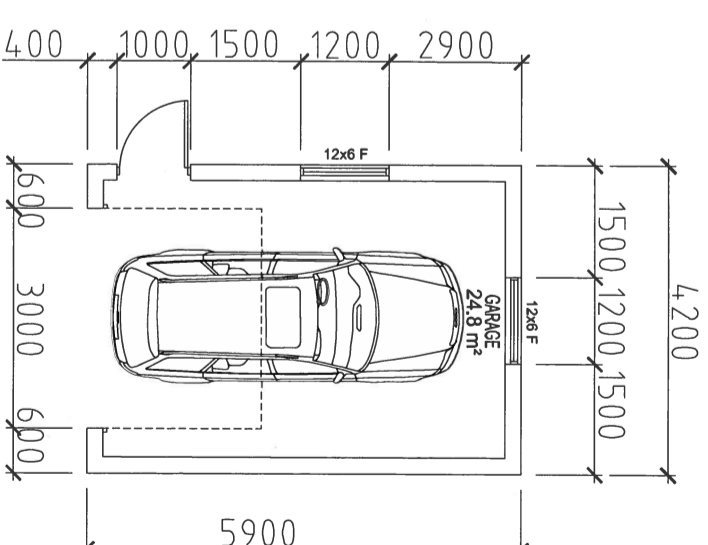



BYGGLOVSRTNING

RITAD/KONSTRUERAD AV TKI	GRANSKAD AV	ARBETSNUMMER
ORT/DATUM/UNDERSKRIFT	19-04-10	



1	MINSKAD AREA	TKI	20-02-14
REV ANT	REVIDERINGEN AVSER	SIGN	DATUM

ALINGSÅS SJÖBO 3:4

NYBYGGNAD GARAGE FASAD & SEKTION		SKALA: 1:100
KUNDNUMMER	RTNINGNUMMER	REV
	A03	

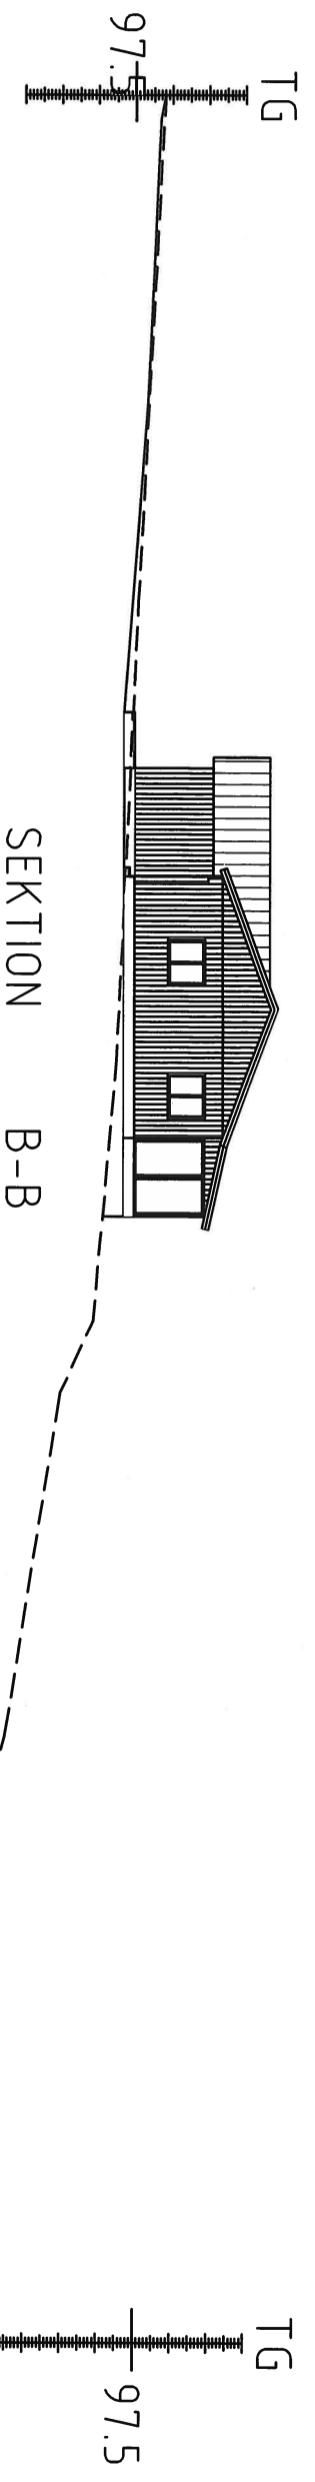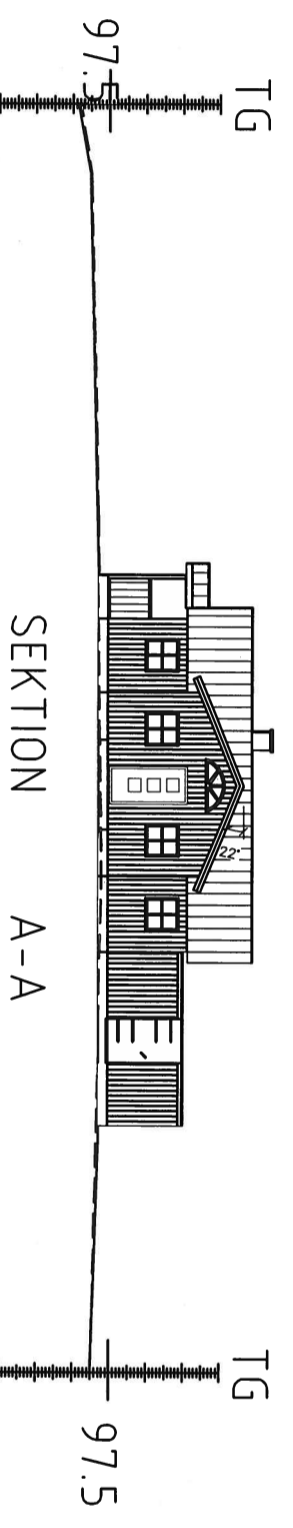


REV	ANT	REVIDERINGEN	AVSER	SIGN	DATUM	REV
<p>BYGGLOVSRTNING</p> <p>ALINGSÅS SJÖBO 3:4</p> <p>TILLBYGGNAD FRITIDSHUS</p> <p>MARKSEKTIONER</p> <p>SKALA: 1:200</p>						
RITAD/KONSTRUERAD AV		GRANSKAD AV		ARBETSNUMMER		
TKI						
ORT/DATUM/UNDERSKRIFT		19-11-11				
KUNDNUMMER			RTNINGNUMMER		A1.3	

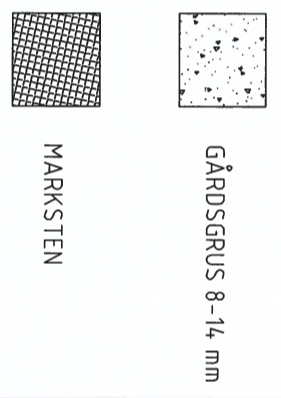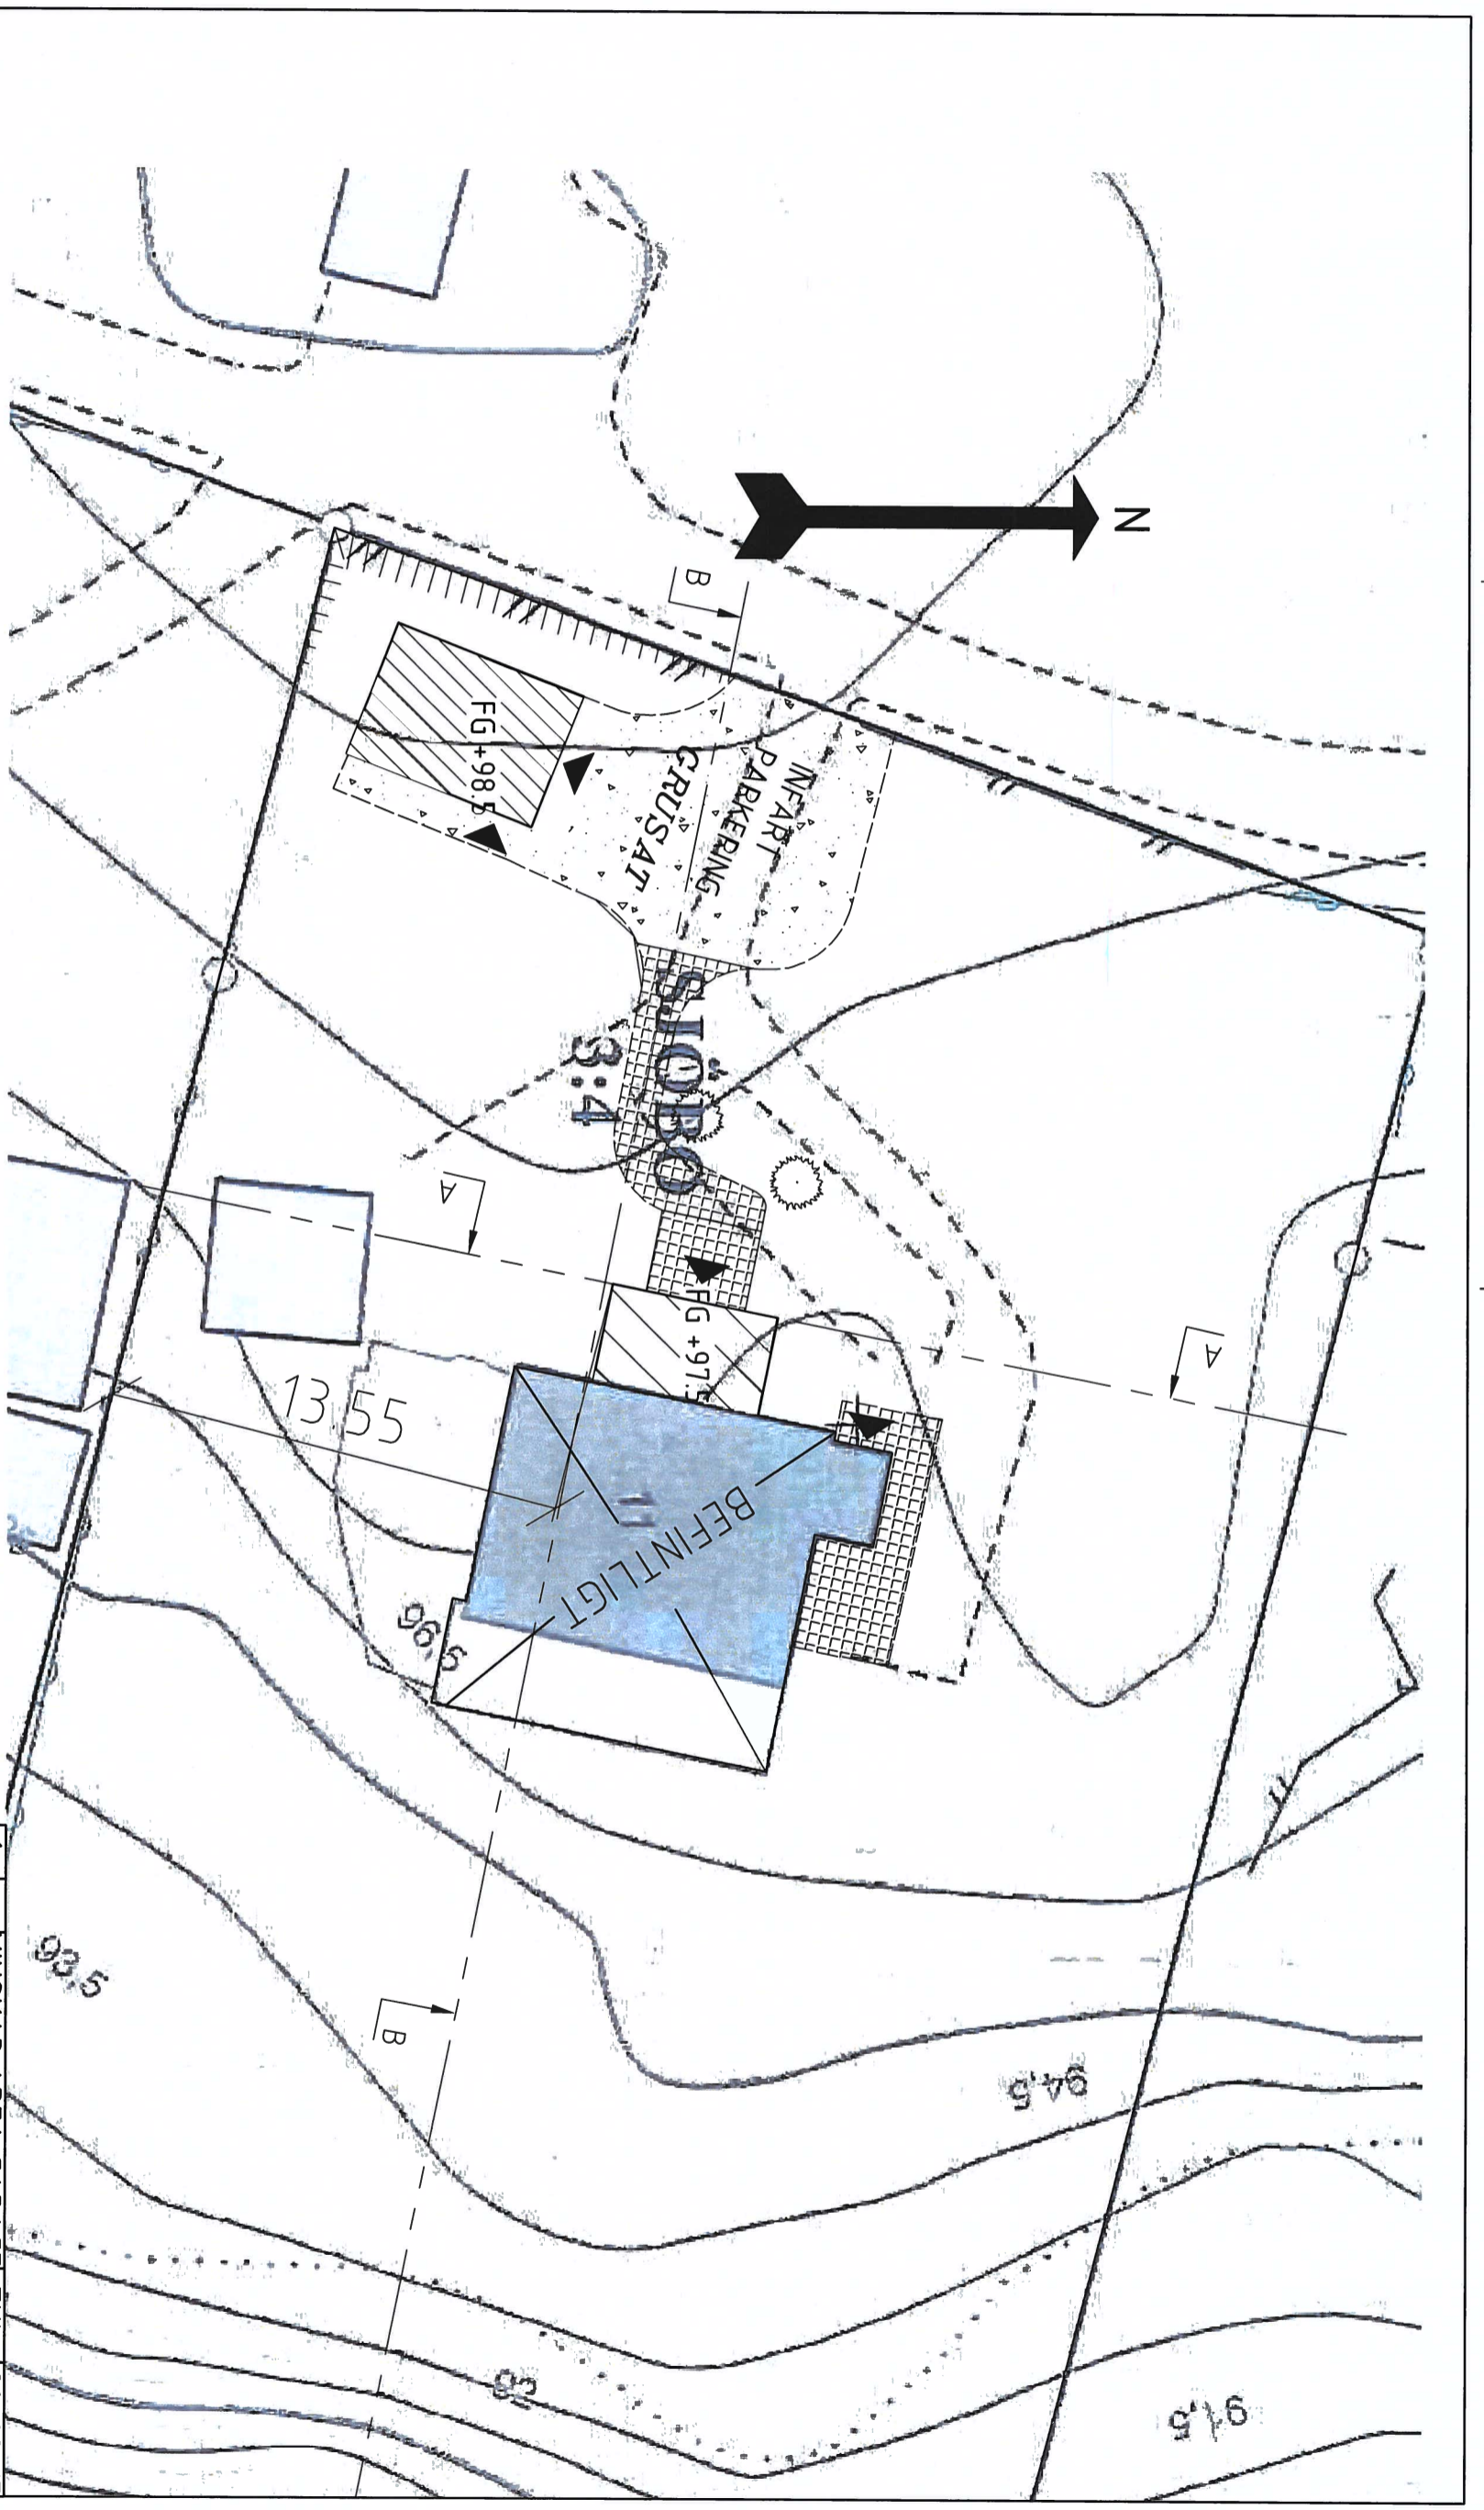


BYGGLOVSRTNING		
RITAD/KONSTRUERAD AV TKI	GRANSKAD AV	ARBETSNUMMER
ORT/DATUM/UNDERSKRIFT	19-11-05	

1	MINSKAD AREA GARAGE	TKI	20-02-17
REV	ANT	REVIDERINGEN	ANSER
SIGN	DATUM		REV


ALINGSÅS SJÖBO 3:4	
TILLBYGGNAD FRITIDSHUS	
MARKPLANERING	
SKALA: 1:200	RITNINGNUMMER
KUNDNUMMER	A1.1
REV	

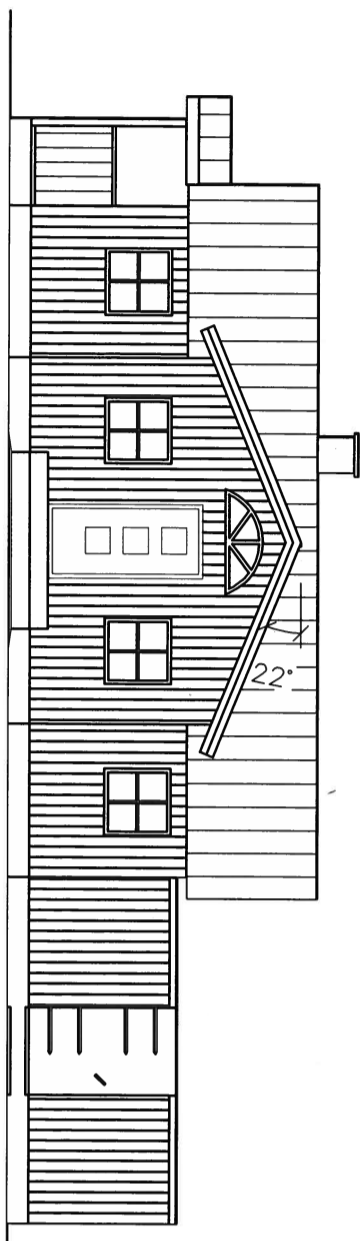


FASAD MOT VÄSTER

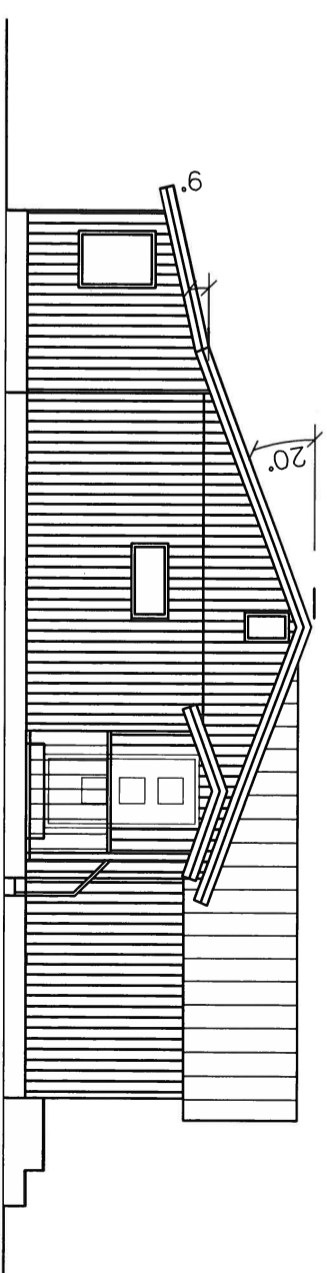


FASAD MOT NORR

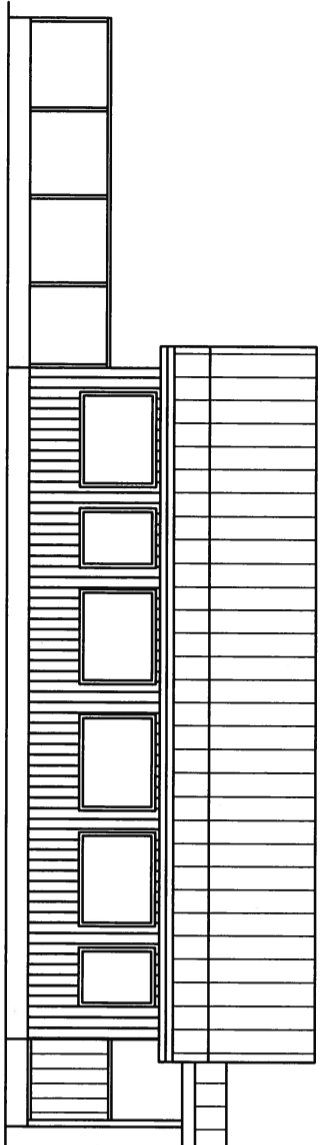

FASAD MOT ÖSTER

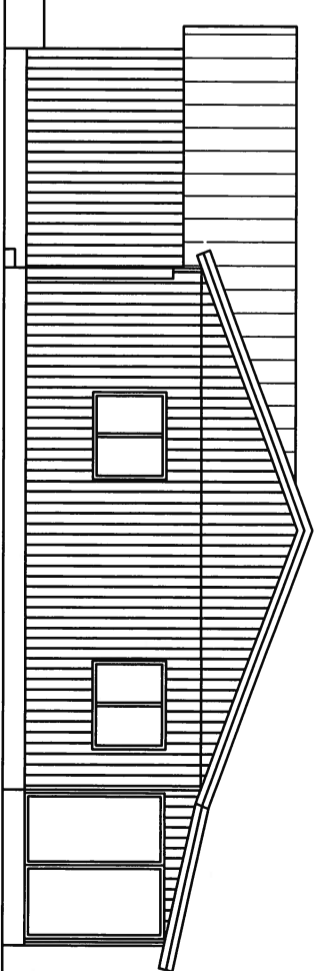

FASAD MOT SÖDER

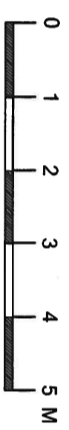

BYGGLOVSRTNING		REV	ANT	REVIDERINGEN	AVSER	SIGN	DATUM
ALINGSÅS SJÖBO 3:4							
TILLBYGGNAD FRITIDSHUS FASADER							
SKALA: 1:100							
RITAD/KONSTRUERAD AV TKI	GRANSKAD AV	ARBETSNUMMER					
ORT/DATUM/UNDERSKRIFT	19-04-09	KUNDNUMMER				RITNINGNUMMER	REV
						A01	

