

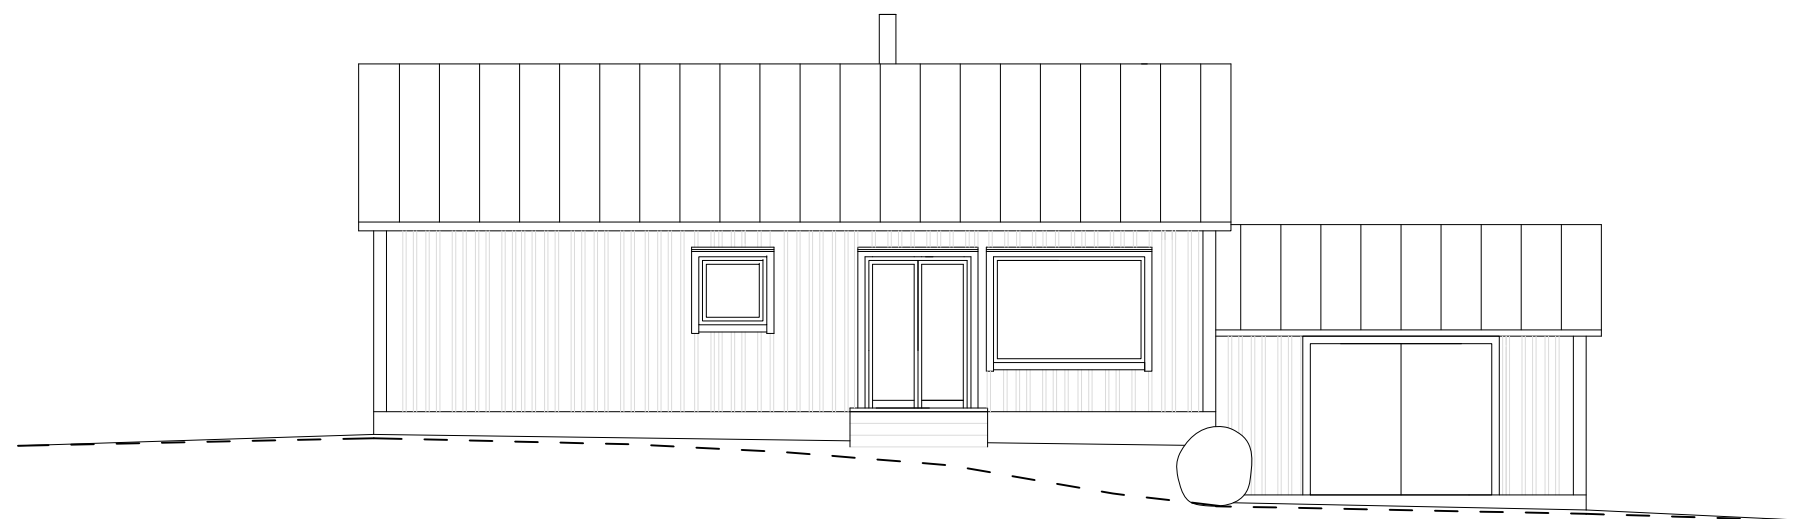


Fasad mot väster

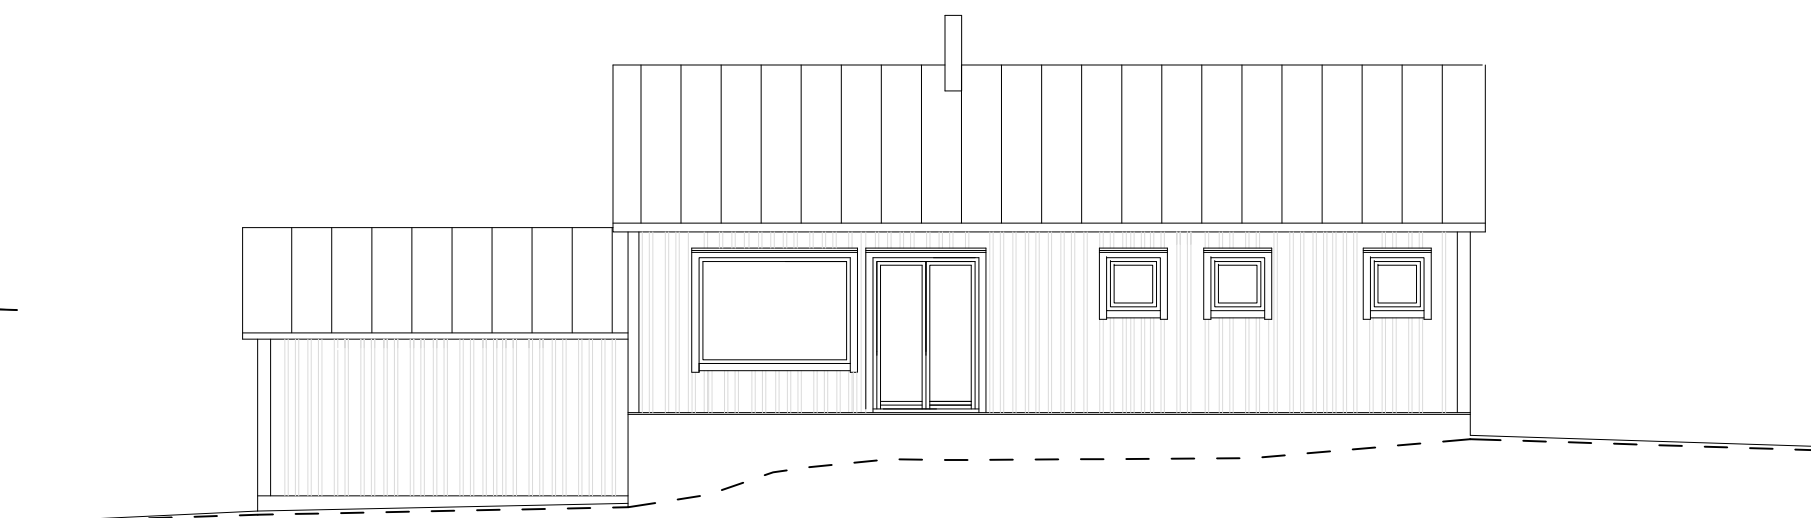

Fasad mot norr

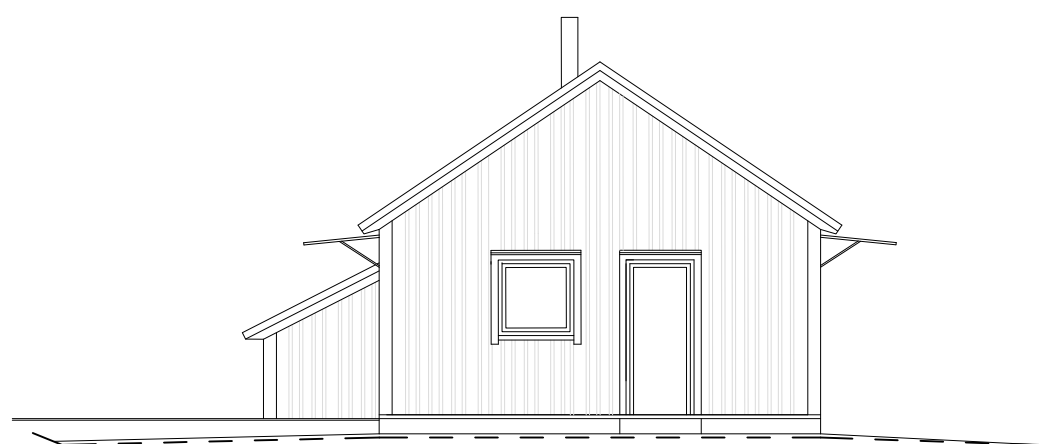

Fasad mot söder



Utvändigt material och kulörsättning:
Tak: plåt, grå
Väggar: stående panel med locklist,
kulör mörkt brun,
Fönster: vita

Bergsjödal 1:87
Nybyggnad av fritidshus
Fasader
Ritningsnummer 02.2
Skala 1:100 (A3)
Ritad av Ylva Offerman
2020-01-25