


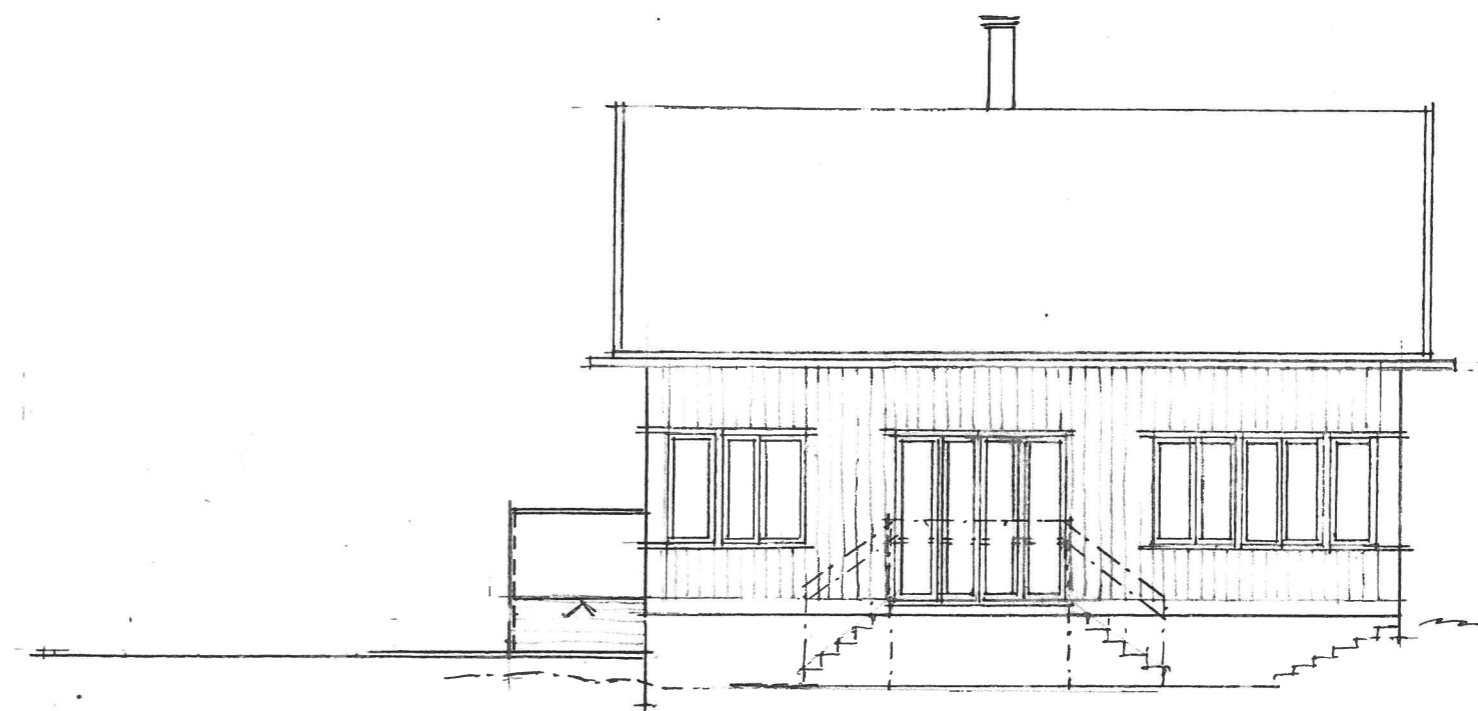


fasad väster



fasad söder



fasad öster

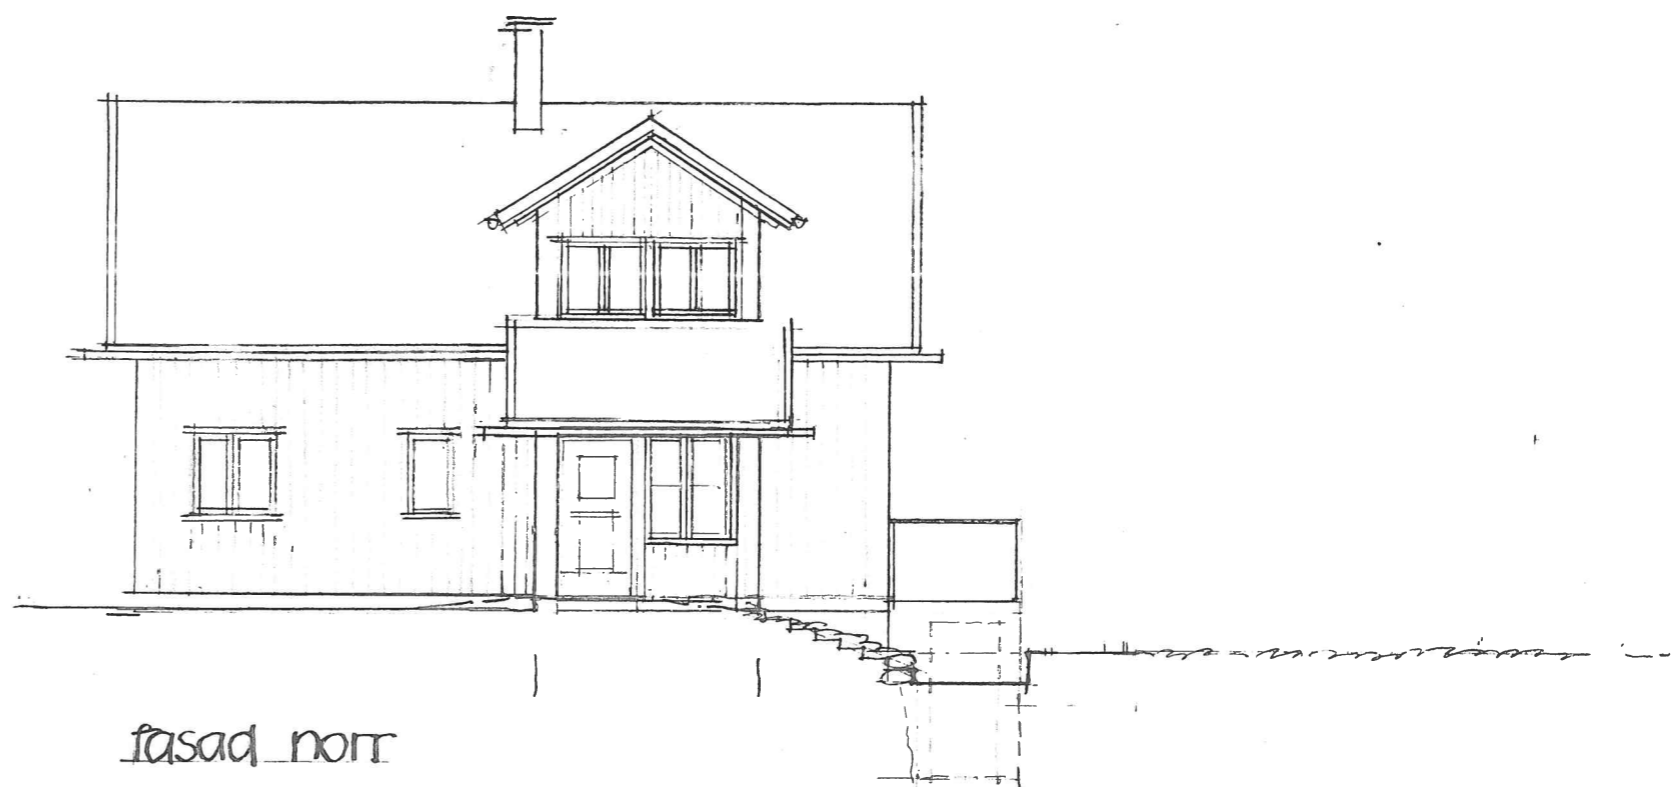

fasad norr

BYGGLOVHANDLING

2

Skämningared 5:2
Alingsås Kommun
Bostadshus (med attefallstillägg <math>< 15\text{m}^2</math>)

fasader
skala 1:100
0 1 2 3 4 5

Alingsås 19 nov 2019
ark: Mats Grönlund (msa)
0736.58 22 94