





plan bottenvåning

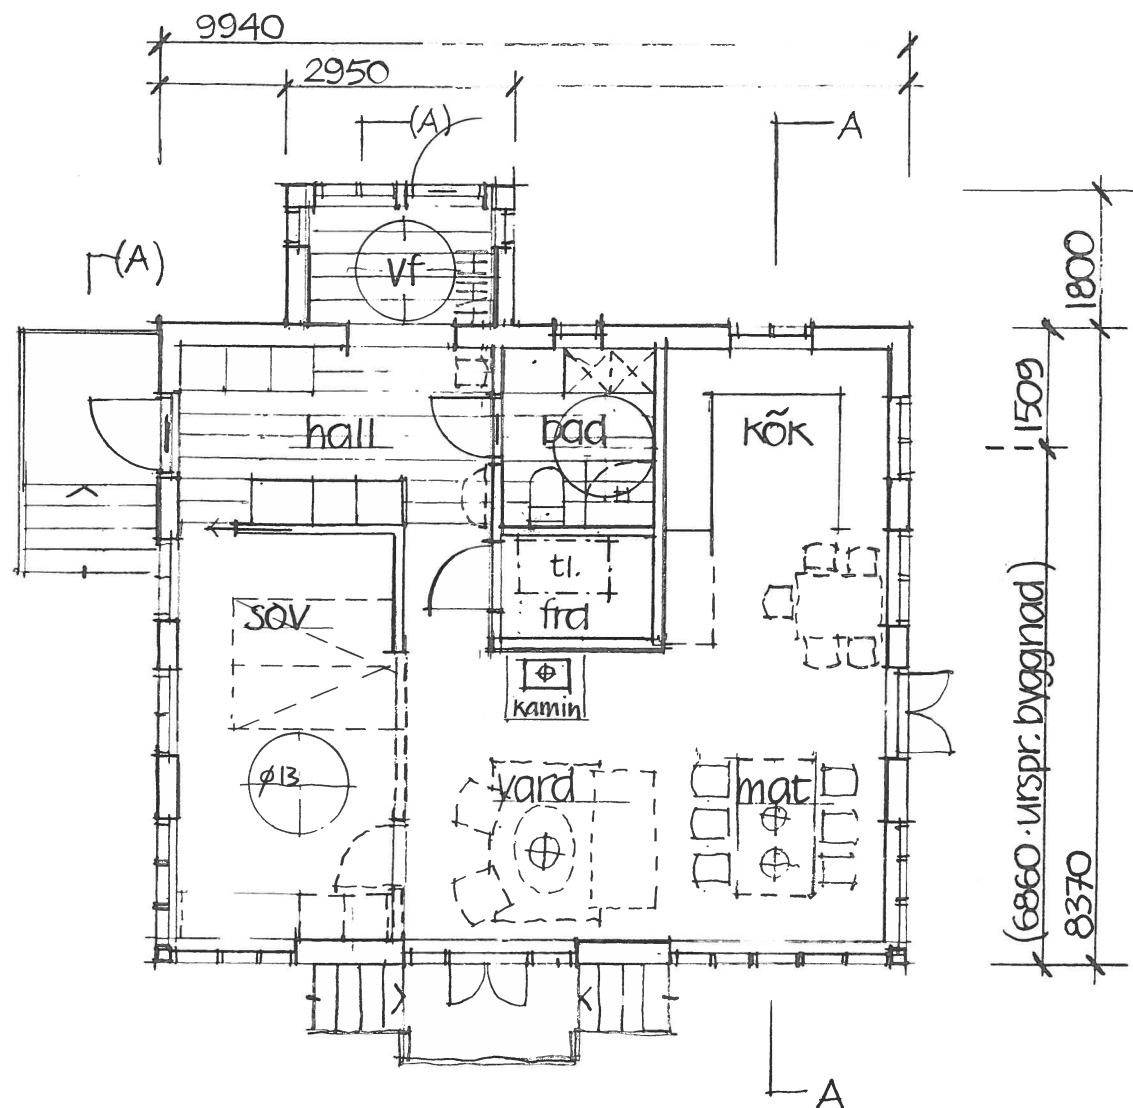

plan övervåning (vind)

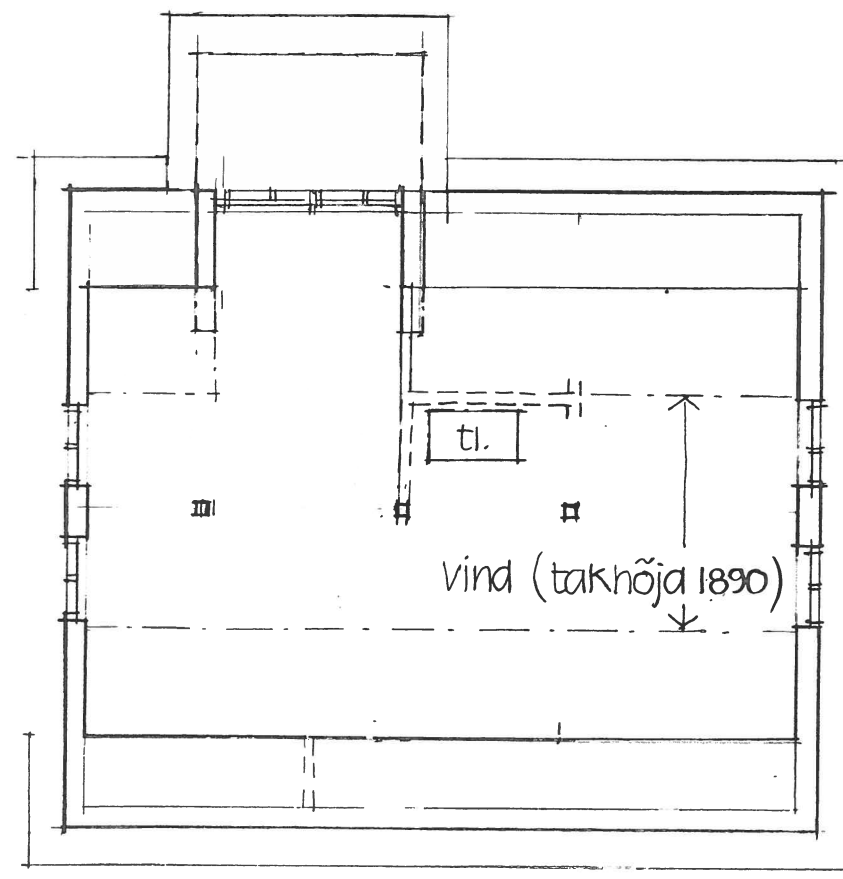

sektion A

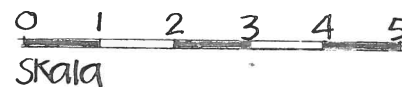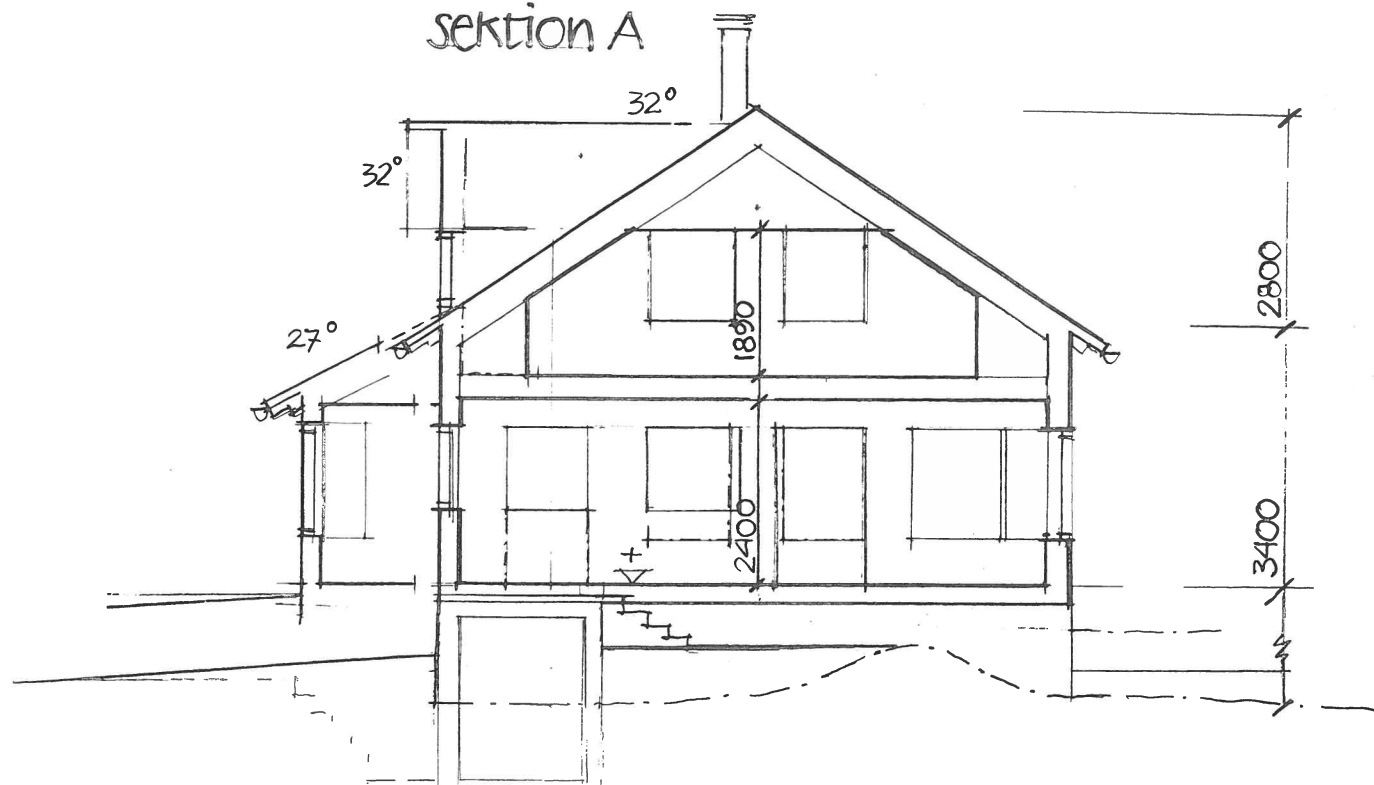

BYGGLOVHANDLING

1.

Skämningared 5:2
 Alingsås kommun
 Bostadshus (med "attefallstillägg" $\leq 15\text{m}^2$ (13.5))
 Planer, sektion
 Skala 1:100

Alingsås 19 nov. 2019
 ark. Hans Grönlund (msa)
 0736.582294