


PLAN
NYTT BJÄKLÄG ÖVER PLAN 2
1:50

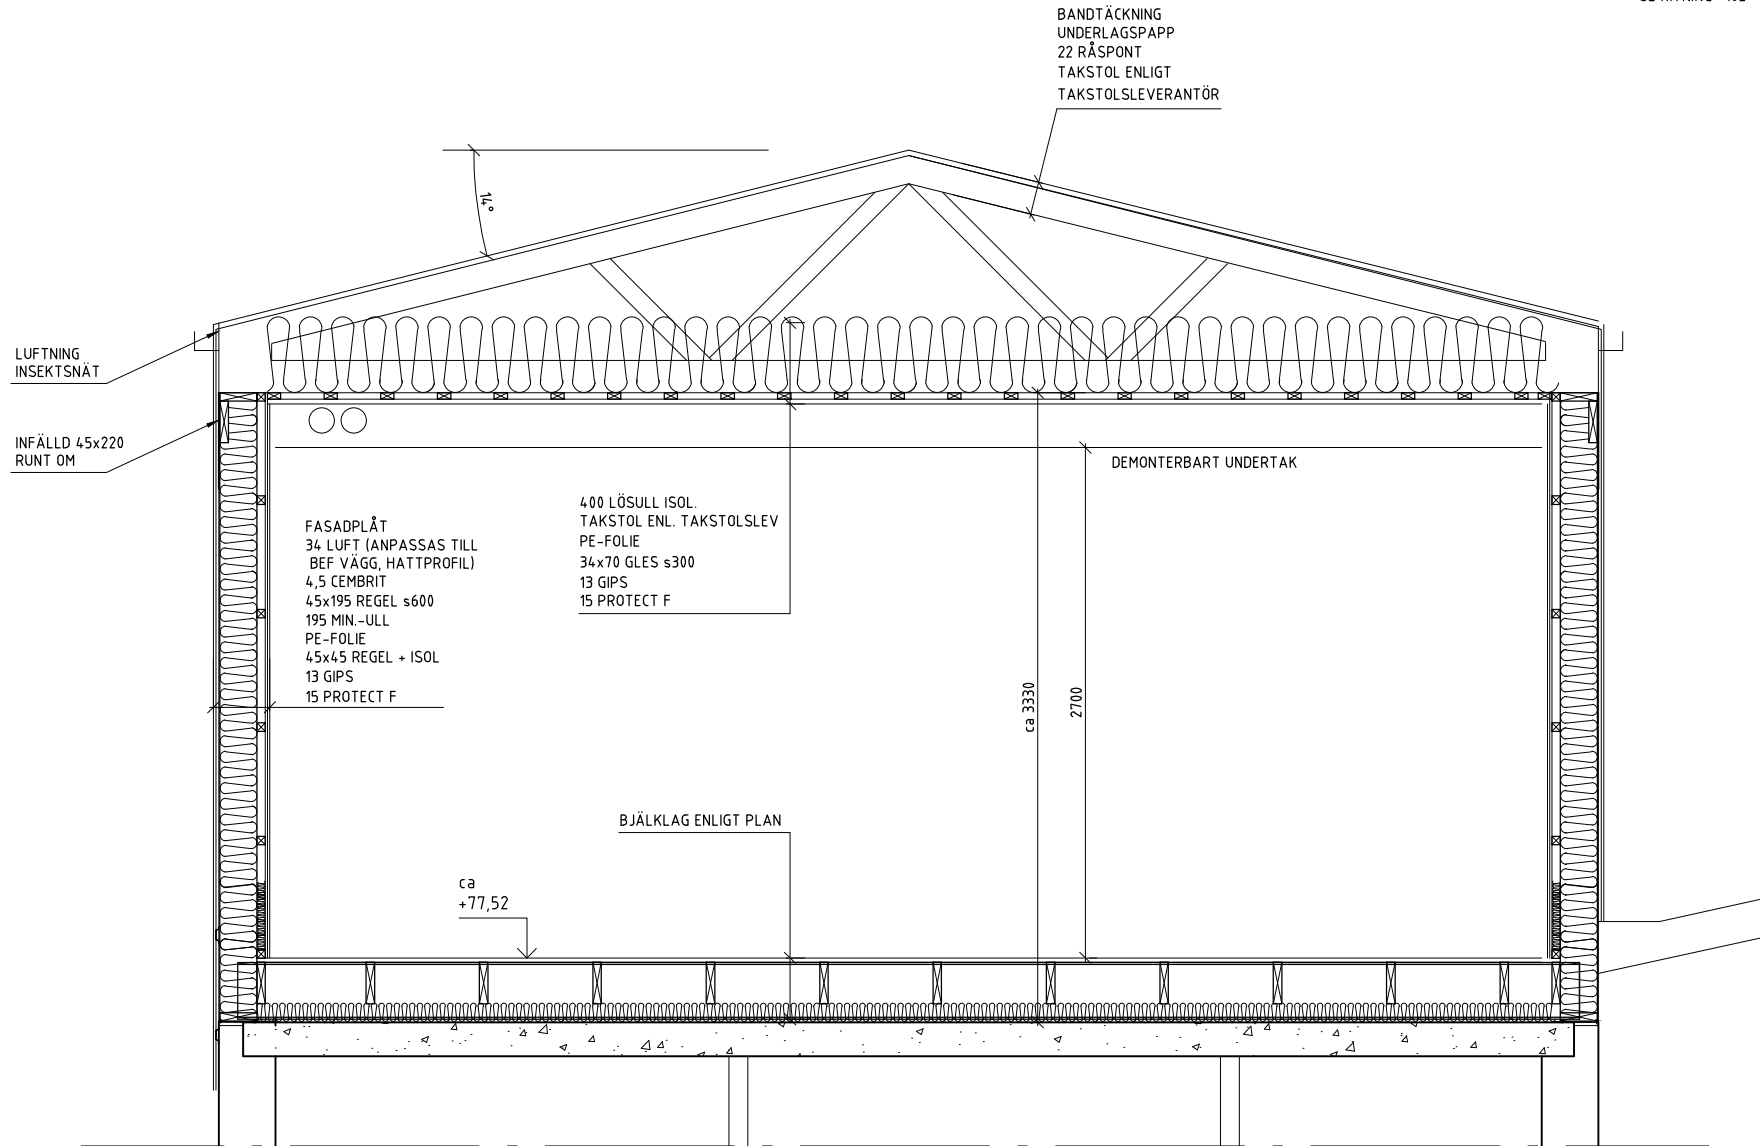

SEKTION A-A
1:20

BET	ANT	ÄNDRINGEN AVSER	DATUM	SIGN
GRANSKNINGSHANDLING				
ALINGSÅS HJÄLMARED 1:13 VATTENVERKET				
BRIXLY Box 9252 400 96 Göteborg				
Uppdragsnr 19011		Ritad av NL		Niklas Levinsson LOO MÖLNED 920 441 75 SÖLLEBRUNN Tel: 0704 - 28 55 41
Datum 2020-01-31		Anevaring DAN ANDERSSON		Handläggare S-G JOHANSSON
TILLBYGGNAD KONTOR, VATTENVERKET				
BJÄKLÄGSPÅN, SEKTION				
Skala A3: 1:100, 1:200 A1: 1:50, 1:100		Nummer K-27.1-101		BET -