
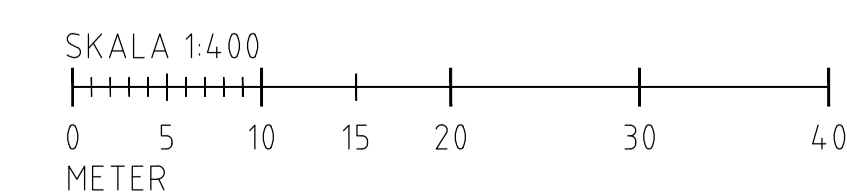
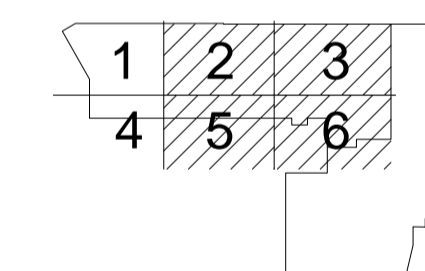


FÖRKLARINGAR

Alla mått i mm

- DEL AV BYGGNAD SOM OMFATTAS AV BYGGLOV
- - - MARKERAR UPPDELNING AV BYGGNAD

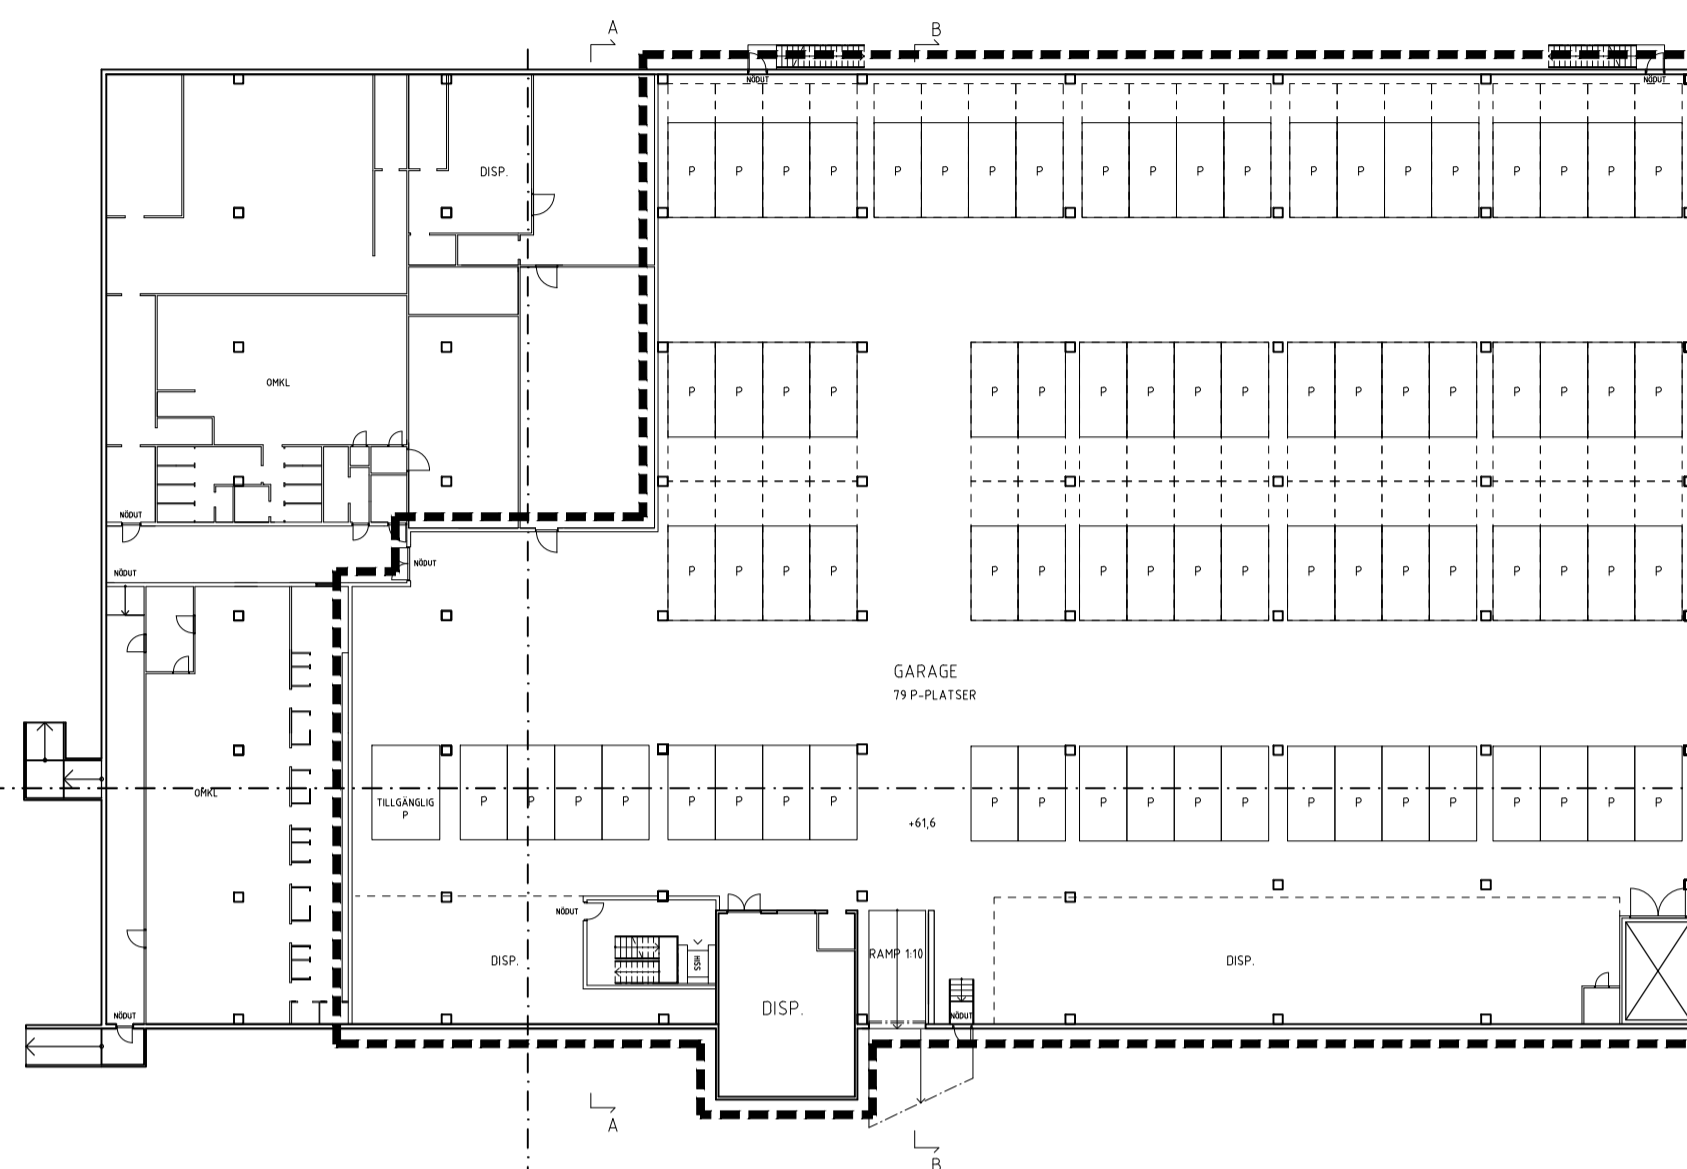

BET	ANT	ÄNDRINGEN AVSER	SIGN	DATUM
BYGGLOVSHANDLING				
TB GRUPPEN				
Arkitektbyrå Design.				
<small>© Dennis Håberg Arkitektbyrå Design och Rit för arkitektur, planering eller på annat sätt tillämpliga om inte annat anges.</small>				
UPPDRAG NR 19078	RTAD AV IN	HANDL. AGGARE HL		
DATUM 2019-12-05	ANSVARIG HL			
BOMULLEN 1, ALINGSÅS KOMMUN OMBYGGNAD PLAN 0 NYTT UTSEENDE				
SKALA (A1) 1:400 (A3) 1:800	NUMMER A-40-1-000	BET		