



FÖRKLARINGAR




Alla mått i mm

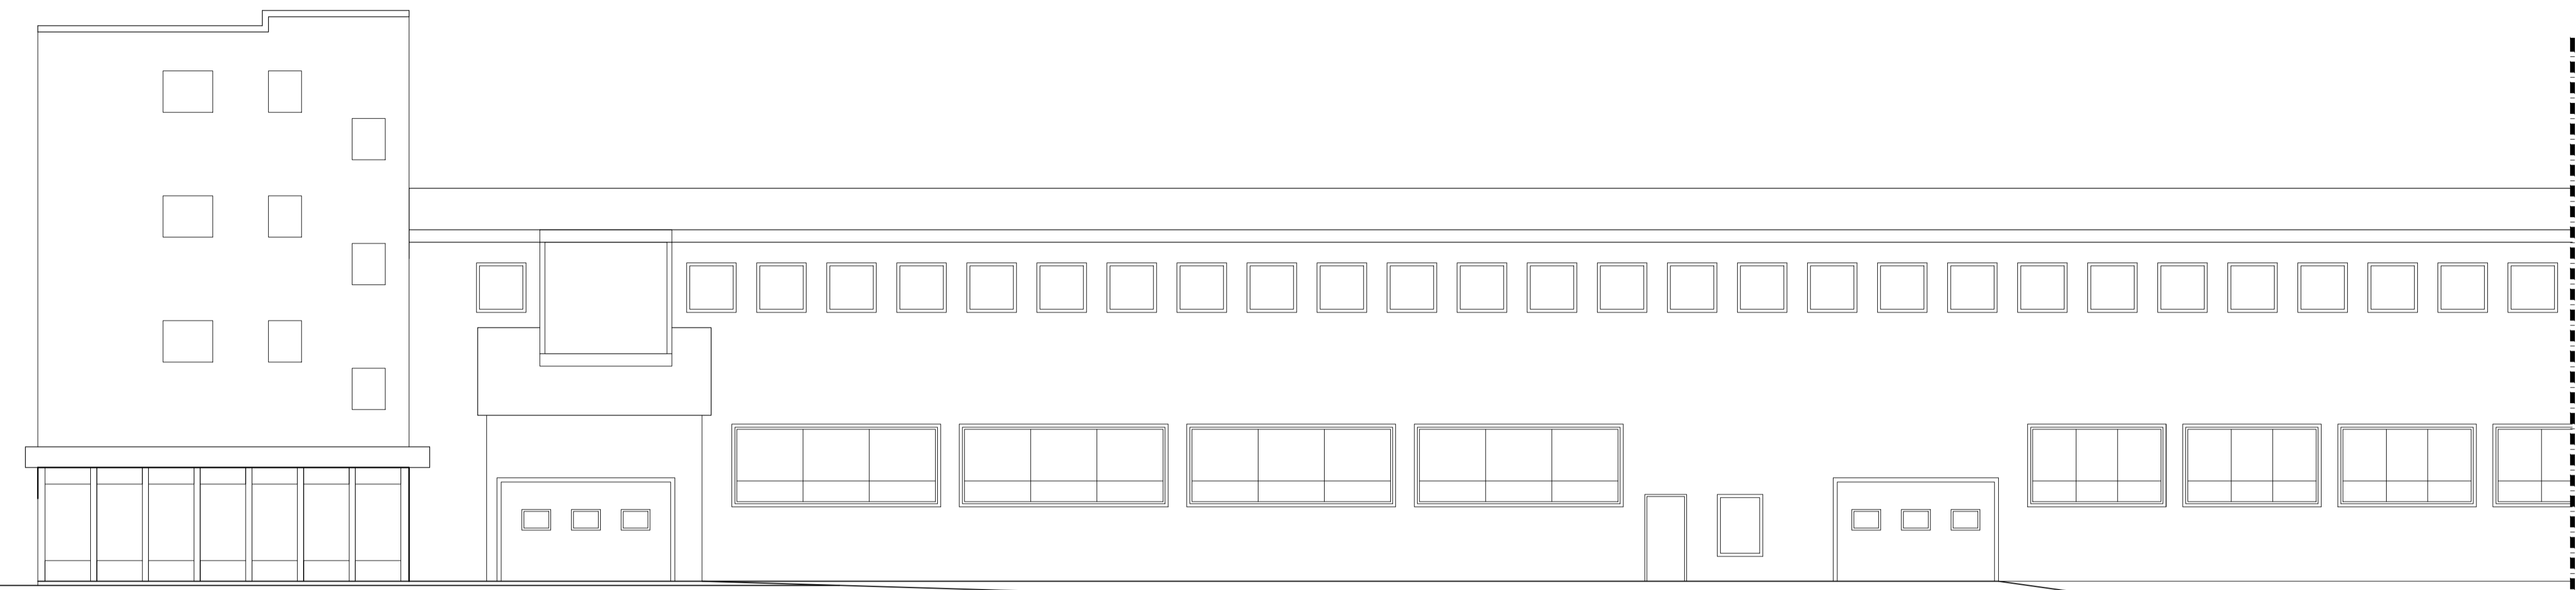

FASAD MOT SÖDER DEL 1

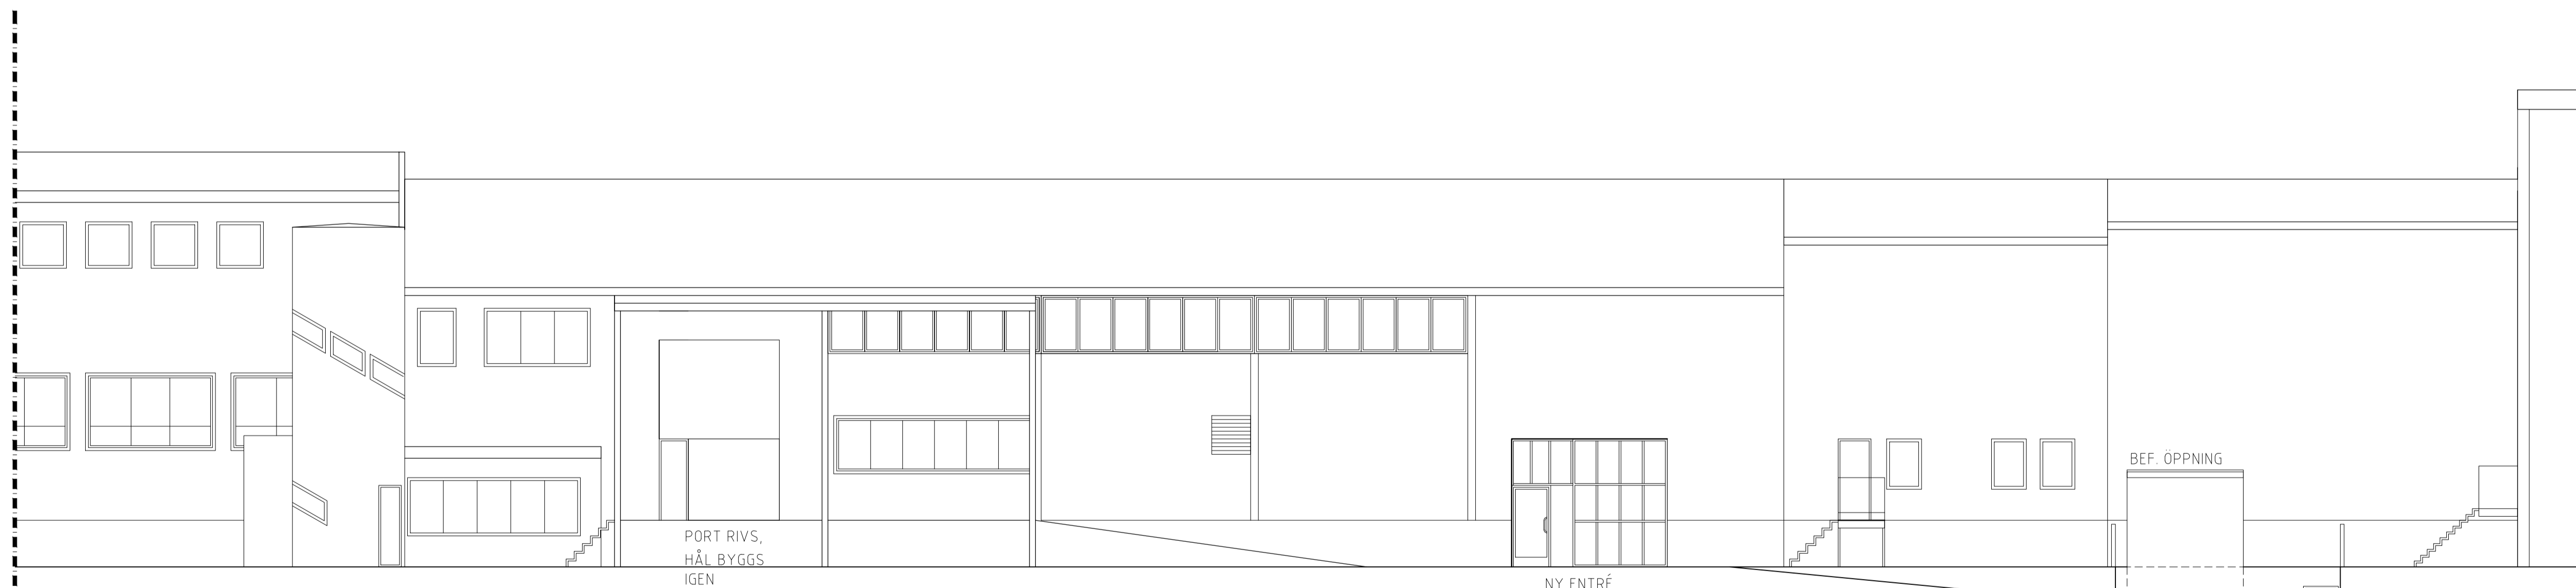

DEL 2

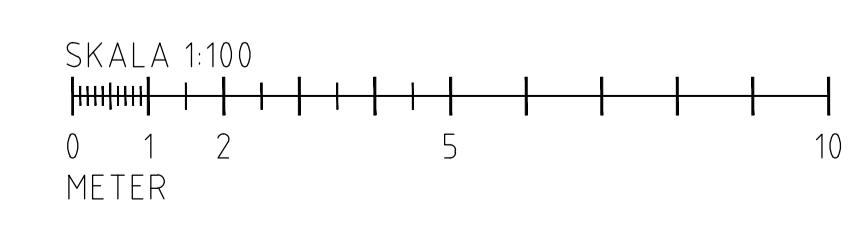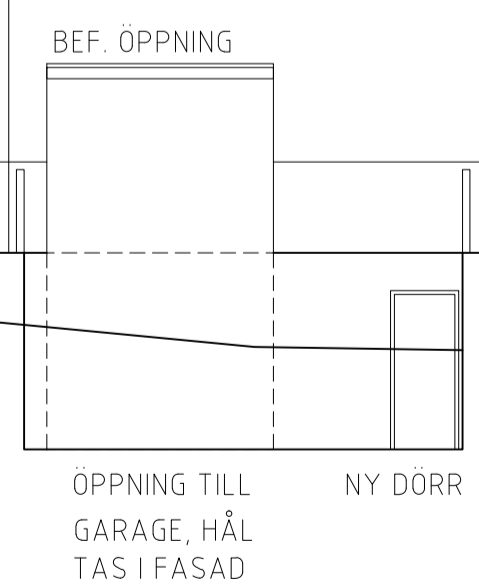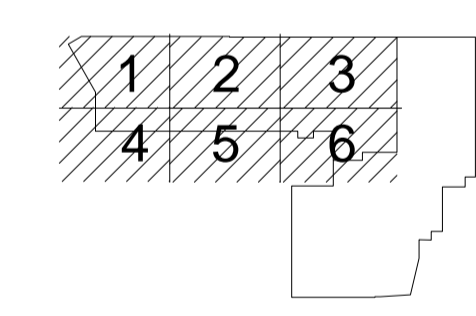

BET	ANT	ÄNDRINGEN AVSER	SIGN	DATUM
		BYGGLOVSHANDLING		
TB GRUPPEN				
Arkitektbyrå Design.				
<small>© Dennis Högström Arkitektbyrå Design och för tillämpliga, planering eller på annat sätt tillämpliga och/eller medgivande.</small>				
UPPDRAG NR	19078	RITAD AV	IN	HANDL. ÄGGARE
DATUM	2019-12-05	ANSVARIG	HL	
BOMULLEN 1, ALINGSÅS KOMMUN				
OMBYGGNAD				
FASAD MOT SÖDER				
NYTT UTSEENDE				
SKALA	(A1) 1:100	NUMMER	A-40-3-101	BET
	(A3) 1:200			