




ALINGSÅS

KOMMUN

NYBYGGNADSKARTA

Teckenförklaring :

	Bostad		Byggnad husliv
	Uthus		Byggnad takkontur
	Offentlig byggnad		Barrskog
	Skärmtak		Barrträd
	Mark får ej bebyggas		Lövskog
	Mark får endast bebyggas med komplementbyggnader.		Lövträd
	Kvarter/Traktgräns		+ 65,78 Markhöjd
	Fastighetsgräns		Forminne
	Användningsgräns		Elstolpe, Belysning
	Egenskapsgräns		
	Väggkant		
	Höjdkurva		
	Stenmur		
	Stödmur		
	Häck		
	Staket		

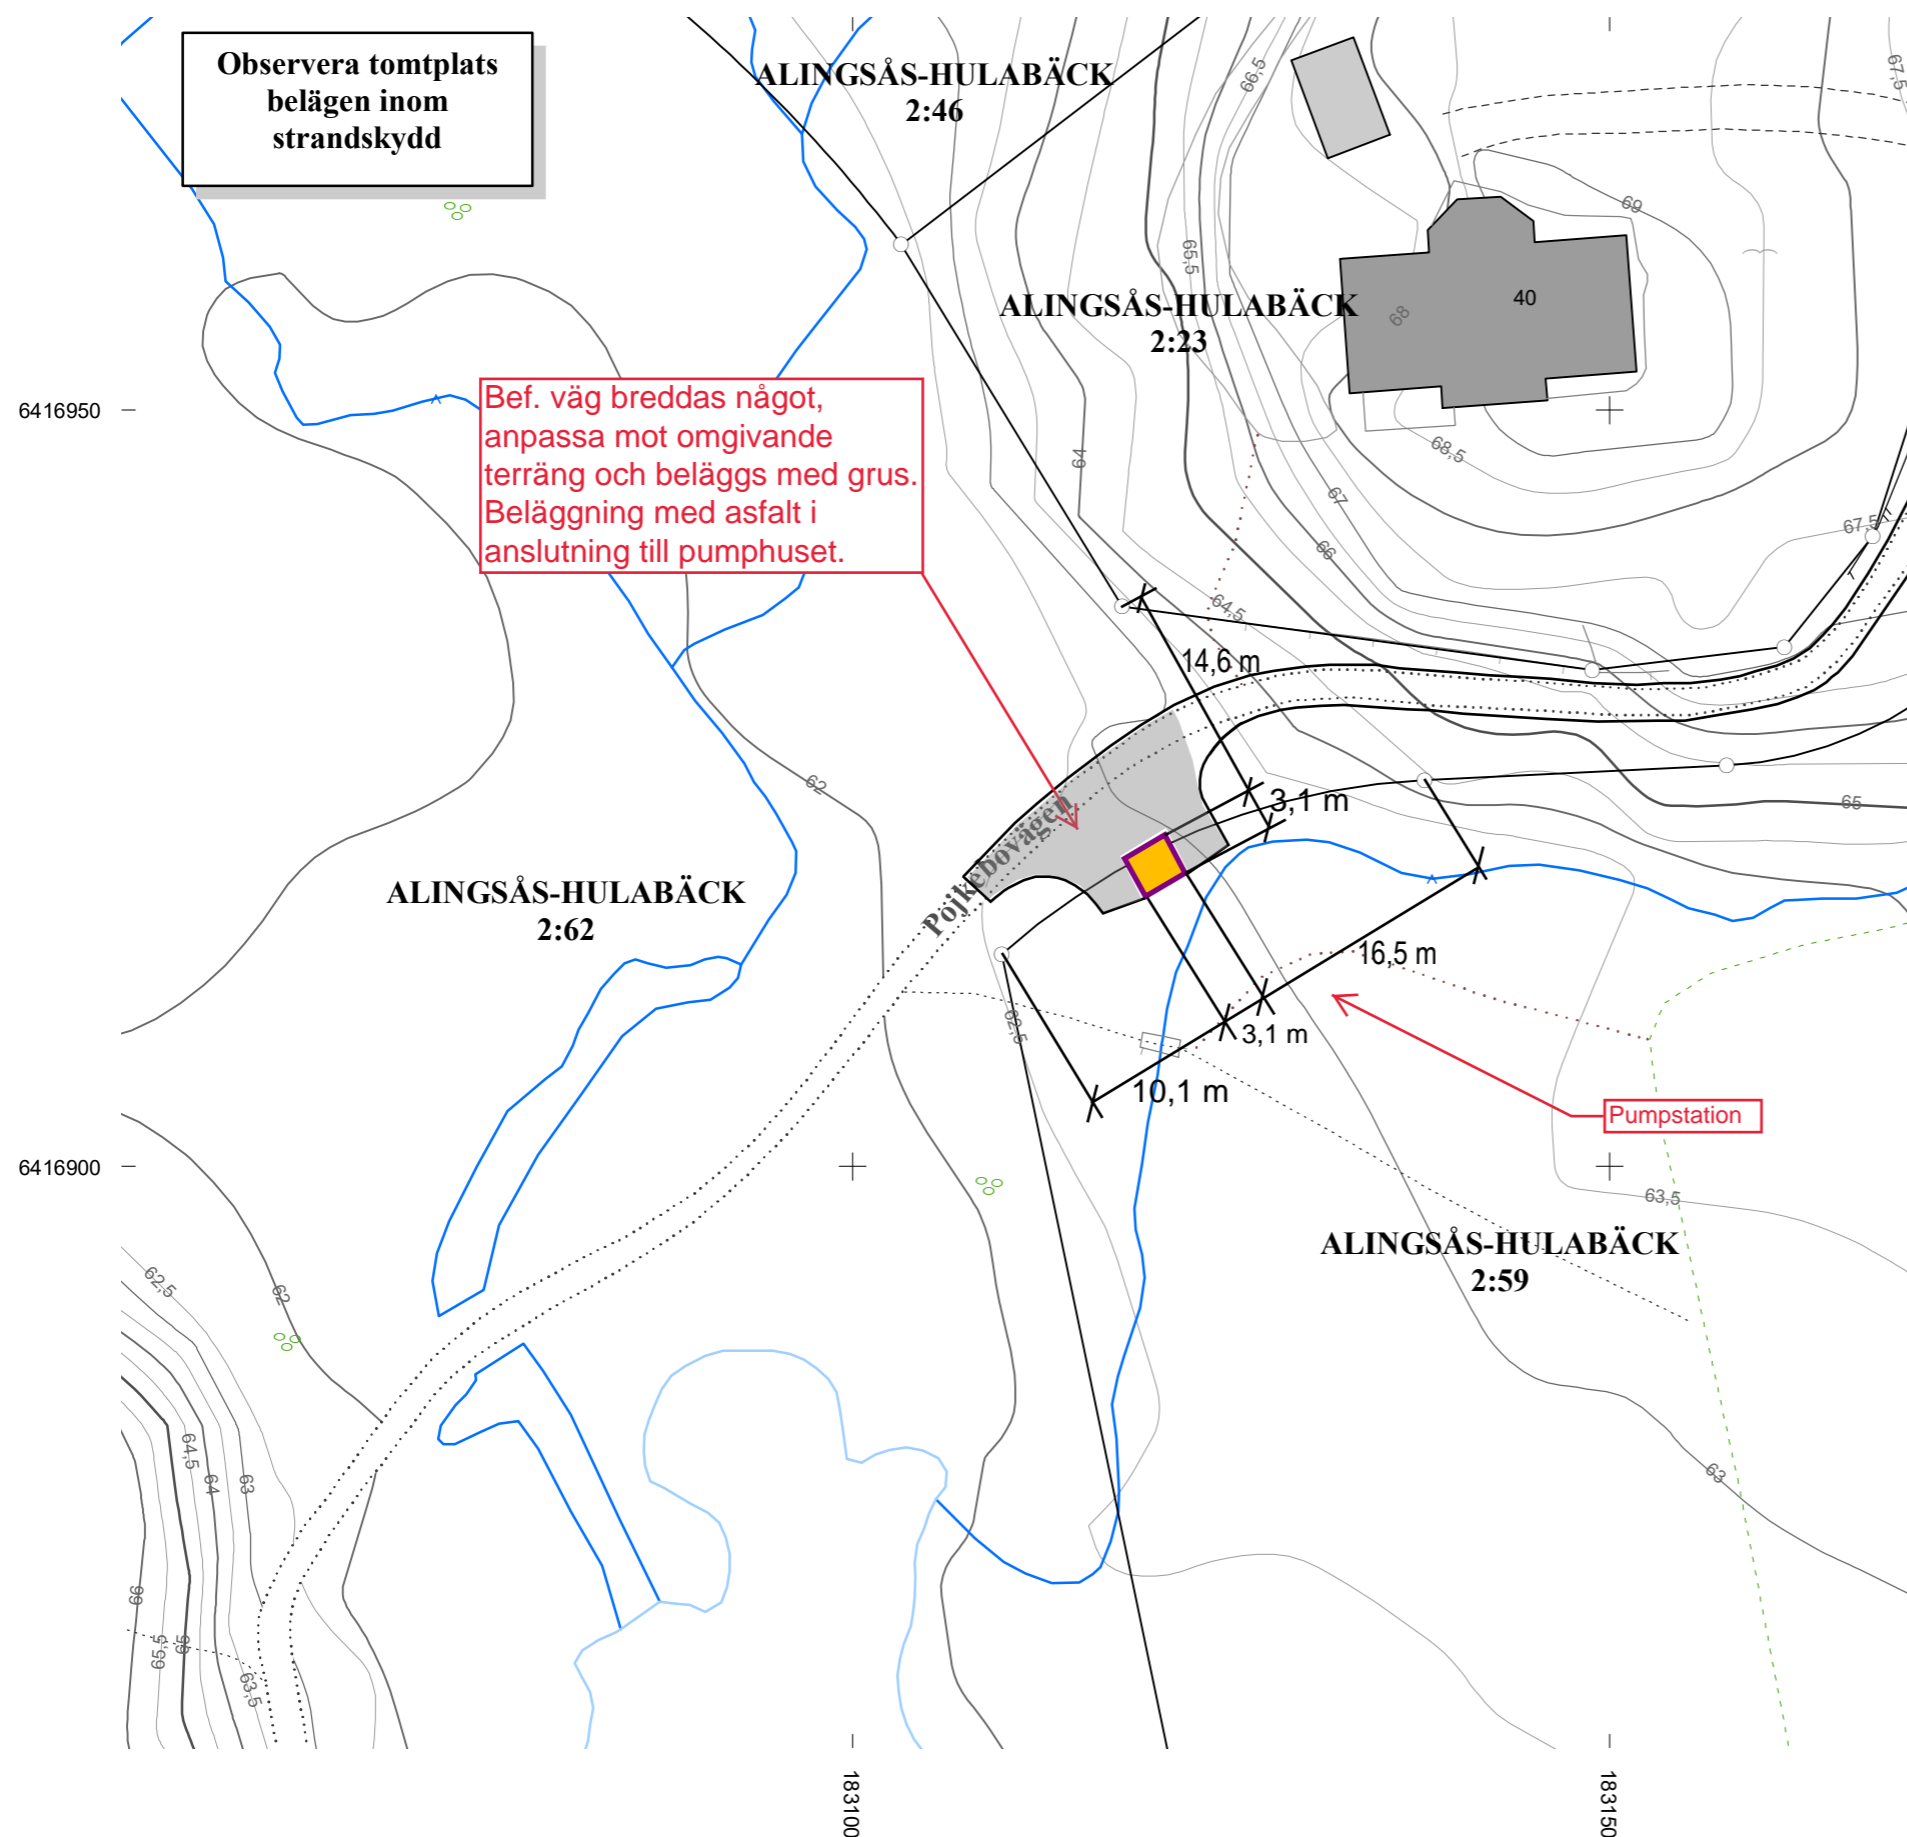

Kartan är framställd av tillgängligt digitalt kartmaterial. Ingen redovisning av ledningsdragning, rättigheter och bestämmelser. Ej heller någon kontroll av grundkartans aktualitet är gjord. Det tillkommer den sökande att själv informera om ändrade förhållanden.

SITUATIONSPLAN rev. 19118


Redovisat läge för pumpstation och tillfartsväg.

Kretsloppsavdelningen 2019-04-12 Jörgen Svensson

Nyttillkommen åtgärd



Färdigt golv +

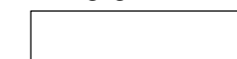

Kartan upprättad av:

Åsa Blomberg

Åsa Blomberg
GIS-ingenjör

Koordinatsystem: SWEREF 99 1200

Höjdsystem: RH2000

Fastigheten:

del av ALINGSÅS-HULABÄCK 2:59

i Alingsås kommun

Underlag till situationsplan

Detaljplan: OB 10

Konsult:

Planavgift debiteras.

Areal :

Fastighetsbildning erfordras

Datum: 2019-04-11

Skala 1:500

