

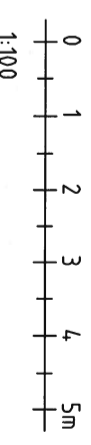
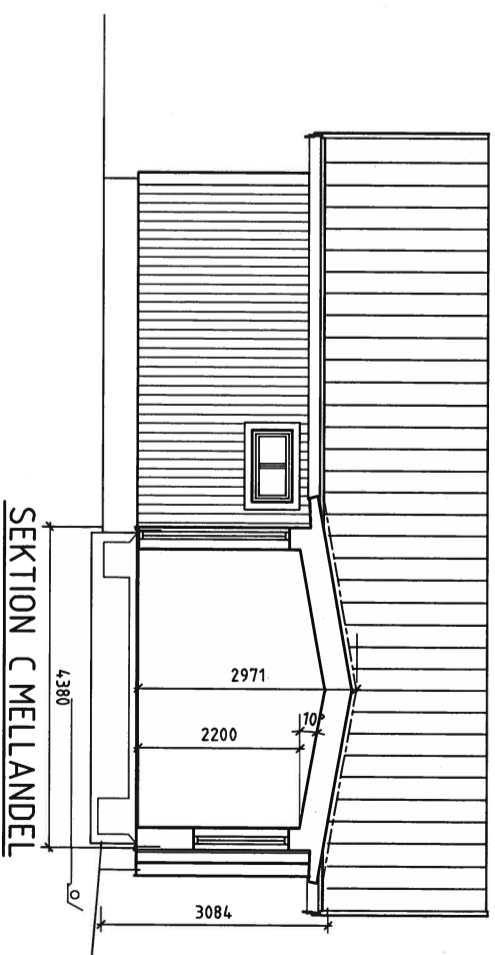
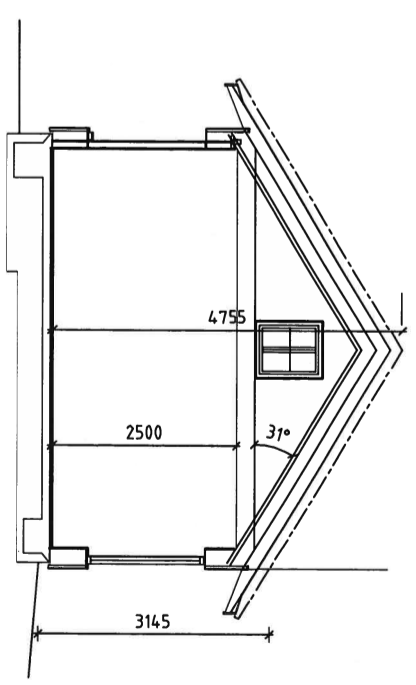


TILLKOMMEN BOYTA 64,2m<sup>2</sup>  
 TILLKOMMEN BYGGNADSYTA 72,5 m<sup>2</sup>  
 TILLKOMMEN BRUTTOAREA 72,5m<sup>2</sup>

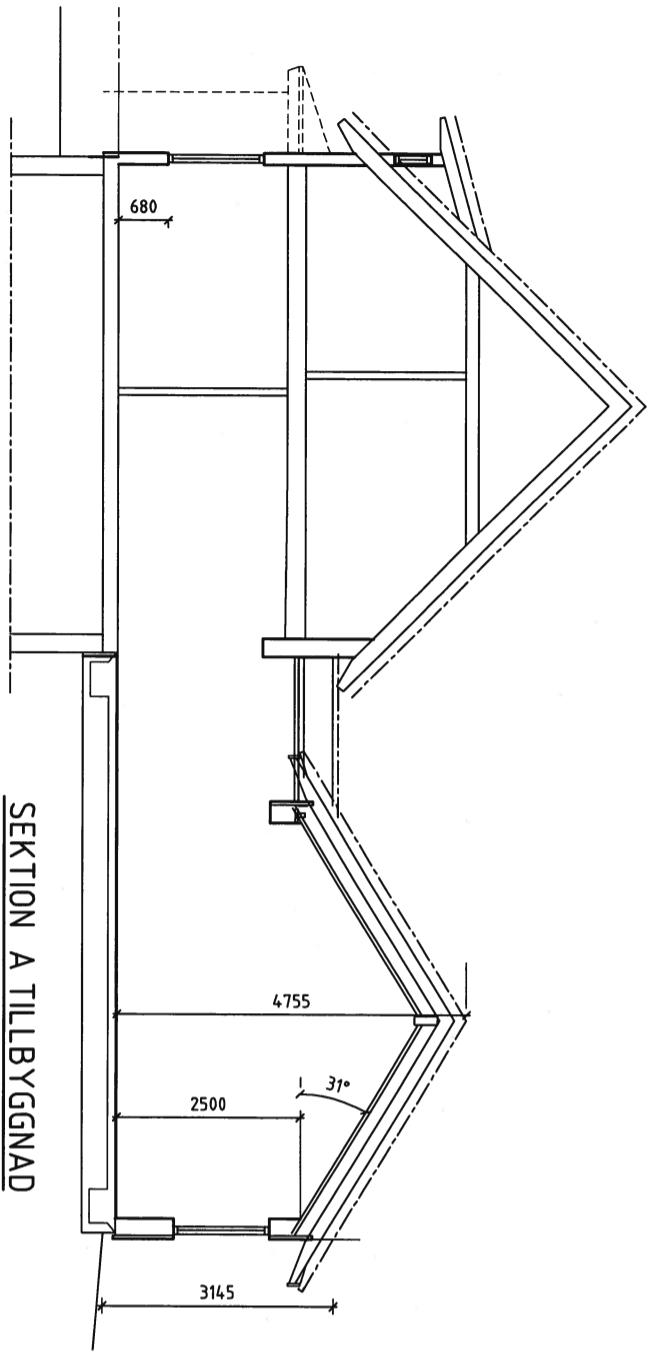


A		A-L.L. 20200304	
BET	ART	ANOMNEN	ANMÄN
FLYTTAD TILLB. MH			
<b>BYGGLOVSRITNING</b>			
<b>ÖDENSÅS 251, ALINGSÅS KOMMUN</b>			
<b>qilark AB</b>			
Arkitektbyrå			
Årstadalensvägen 411 9 Årstadal			
Tel: 0705 820001 e-mail: info@qilark.se			
www.qilark.se			
Uppdrags nr	RITAD AV	HANDLAGARE	
19 07 25	A.N.	A.L.L.	
DATUM	ANSVARIG		
2019-12-10			
TILLBYGGNAD BOSTADSHUS			
PLANER o SEKTION			
SKALA	NUMMER		
A3=1:100	401-01		A

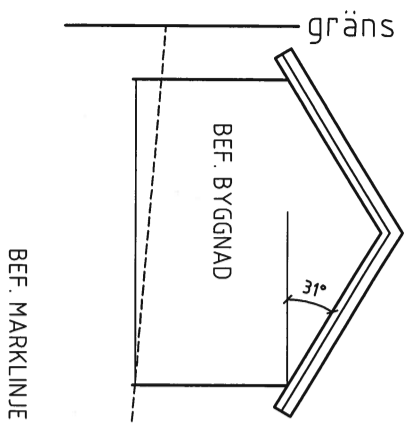

BEF. MARKLINJE

NY MARKLINJE

FASAD MOT SYDOST

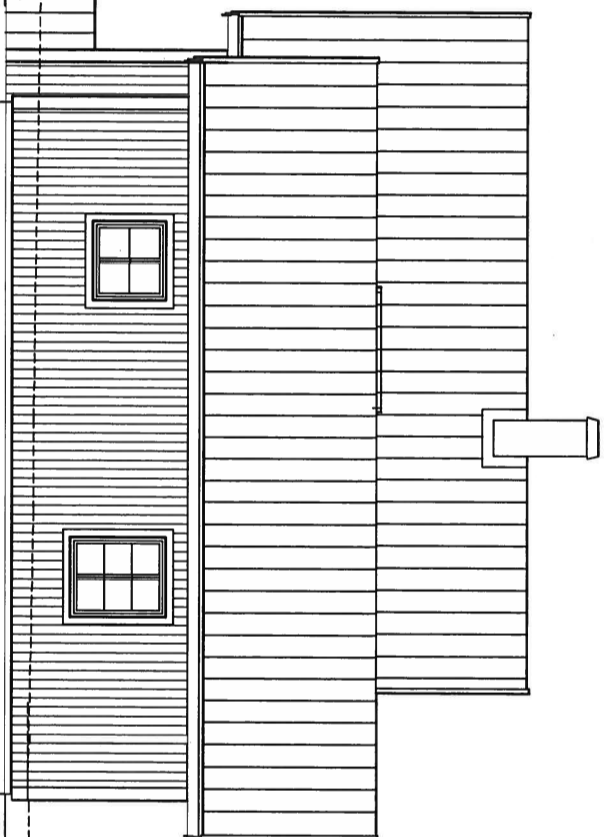

BEF. MARKLINJE



FASAD MOT NORDVÄST

BEF. MARKLINJE

gräns

A  
BYTTAD TILLB. MH A-L.L. 20200304

**BYGGLOVSRTNING**

ÖDENÅS 2:51 ALINGSÅS KOMMUN

**dilark AB**  
ARKITEKTBYRÅ

Årstadens Lantbruk  
Årstadens Lantbruk AB, 411 8 Årstadens  
19 07 25  
www.dilark.se


UPPGIFTS NR	BYGGNAD	HANDLINGSKÄR
19 07 25	A.N.	A-L.L.
2019-12-10	ANSVÄRIG	

TILLBYGGNAD BOSTADSHUS

FASADER  
SKALA  
A3=1:100  
NUMMER  
4.0.3-01  
ART  
A



FASAD MOT NORDDOST

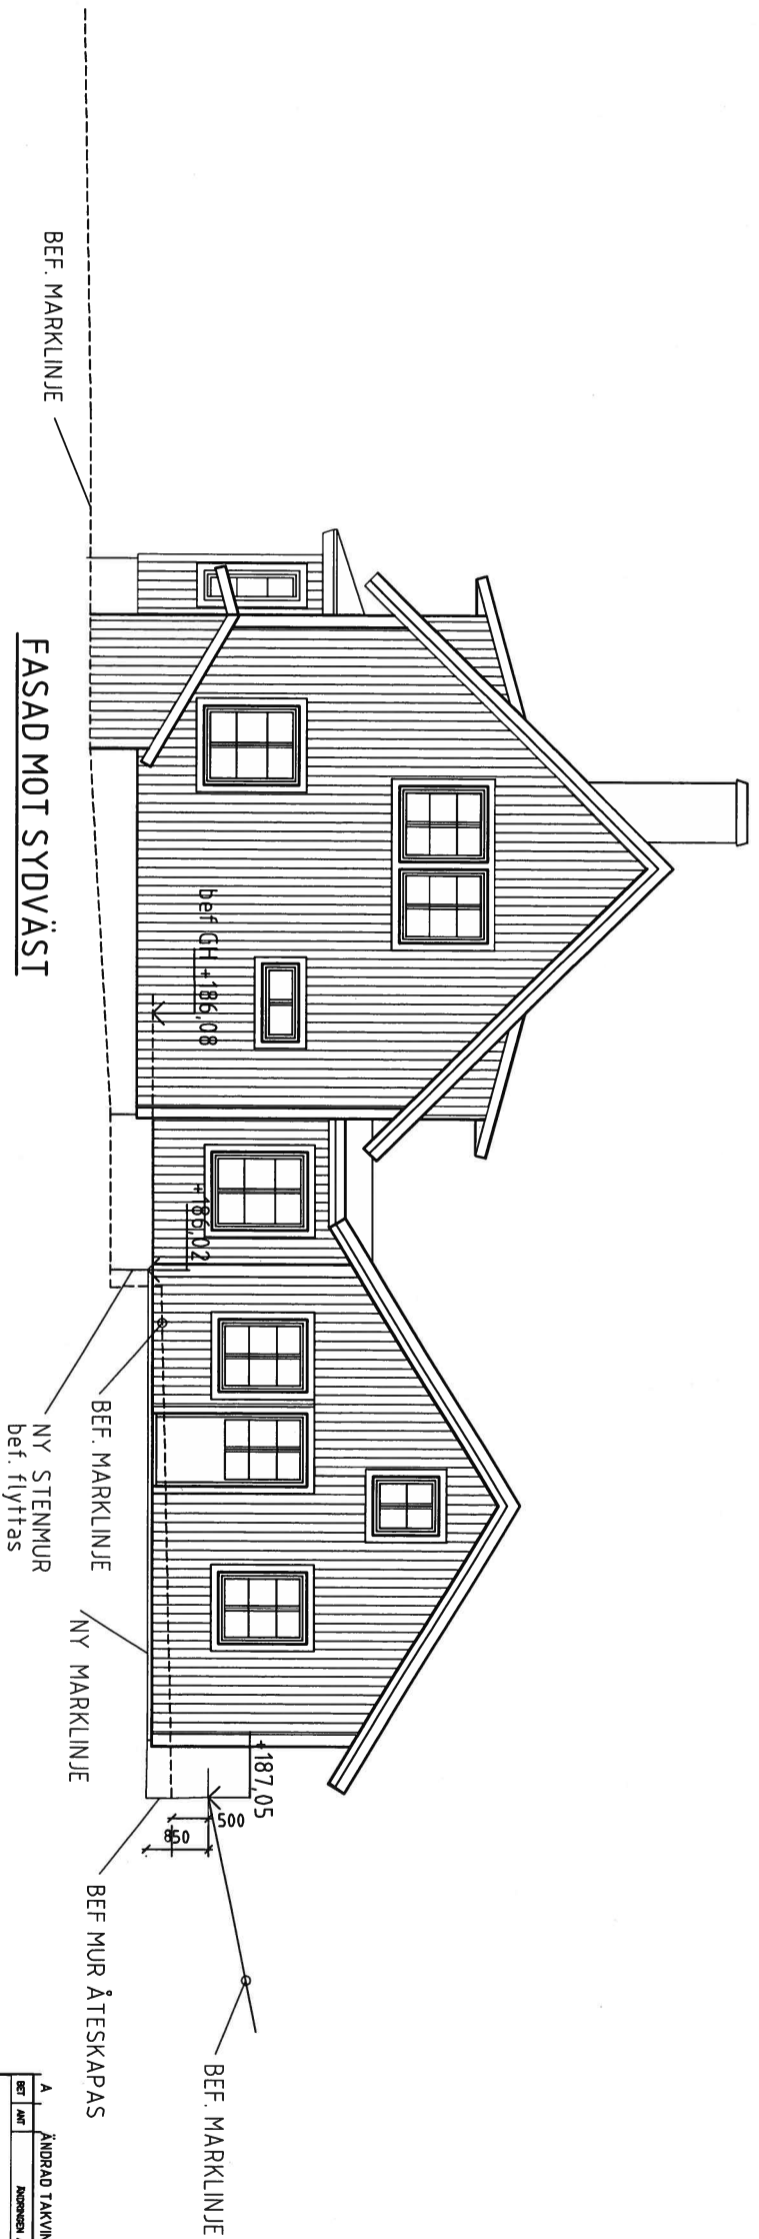

FASAD MOT SYDVÄST

A	ÄNDRAD TAKVINKEL MM	A-LL	20200304
BET	ARB	ANORDNING	ARB
<b>BYGGLOVSRTNING</b>			

ÖDENÅS 251, ALINGSÅS KOMMUN


**allark AB**

Arkitektfirma  
 Annika Lundberg  
 441 9 Alingsås  
 Telefon: 031-820000  
 www.allark.se


UPPRÅG NR	RITAD AV	HANDLAGARE
19 07 25	A.N.	A.L.L.
DATUM	ANSVARIG	
2019-12-10		

TILLBYGGNAD BOSTADSHUS  
 GAVELFASADER


SKALA	NUMMER	BET
A3=1:100	403-02	A

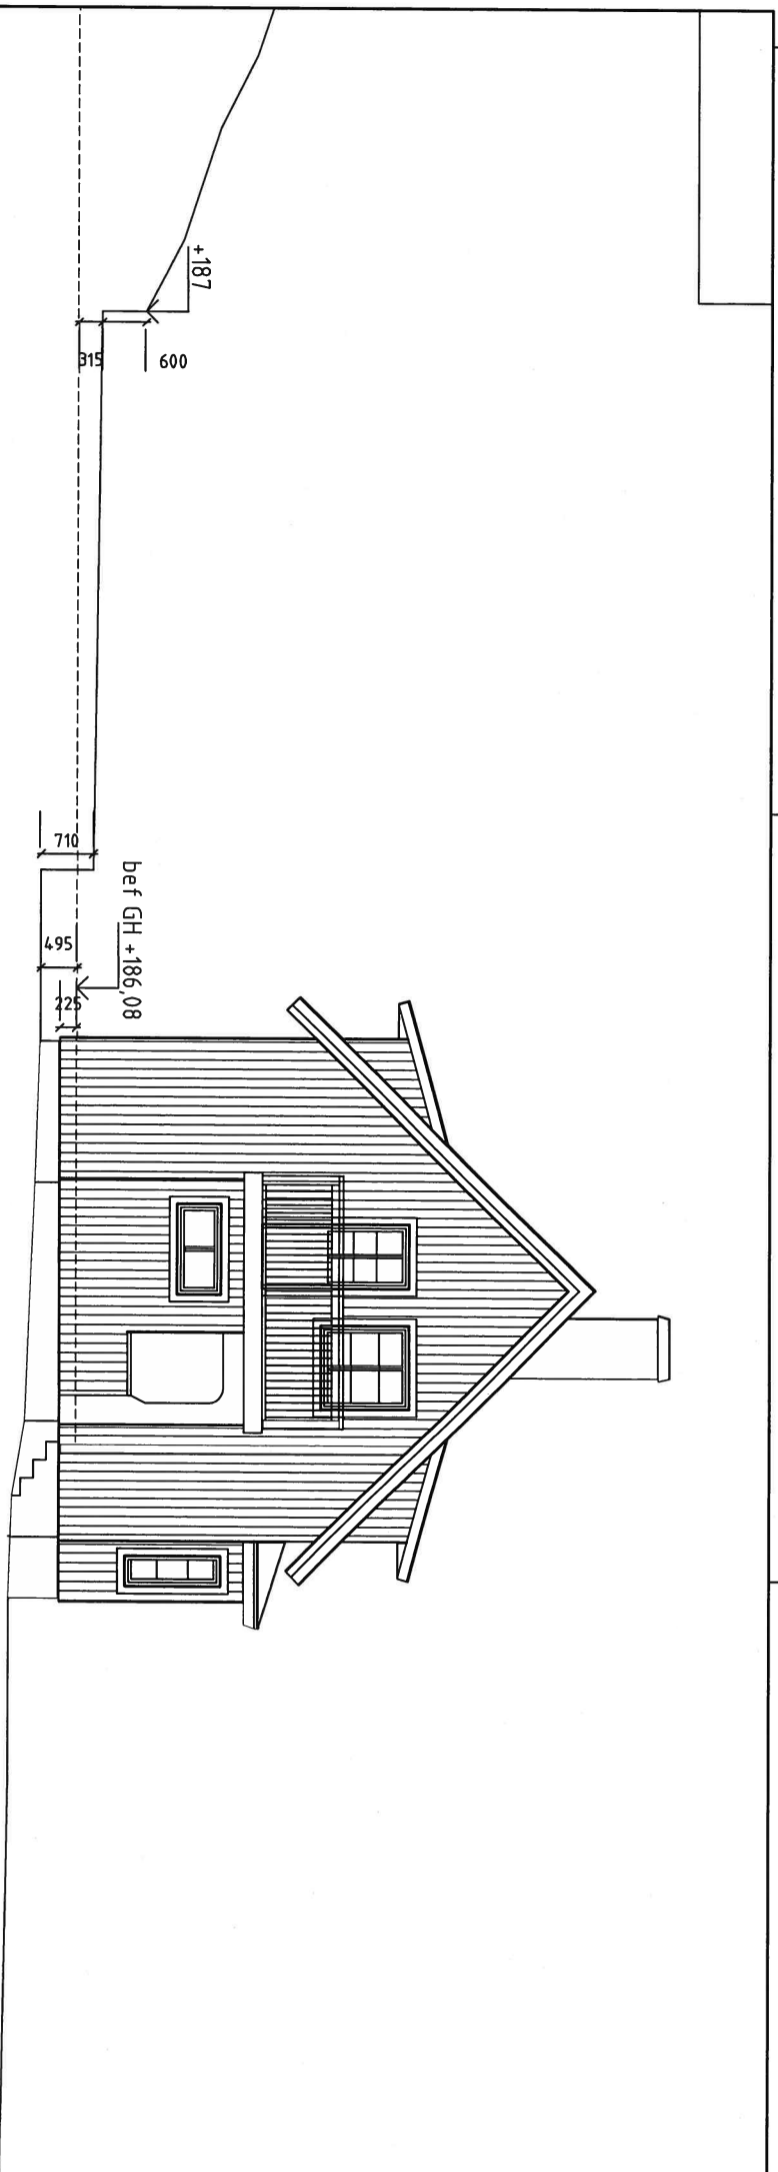

FASAD MOT NORDOST

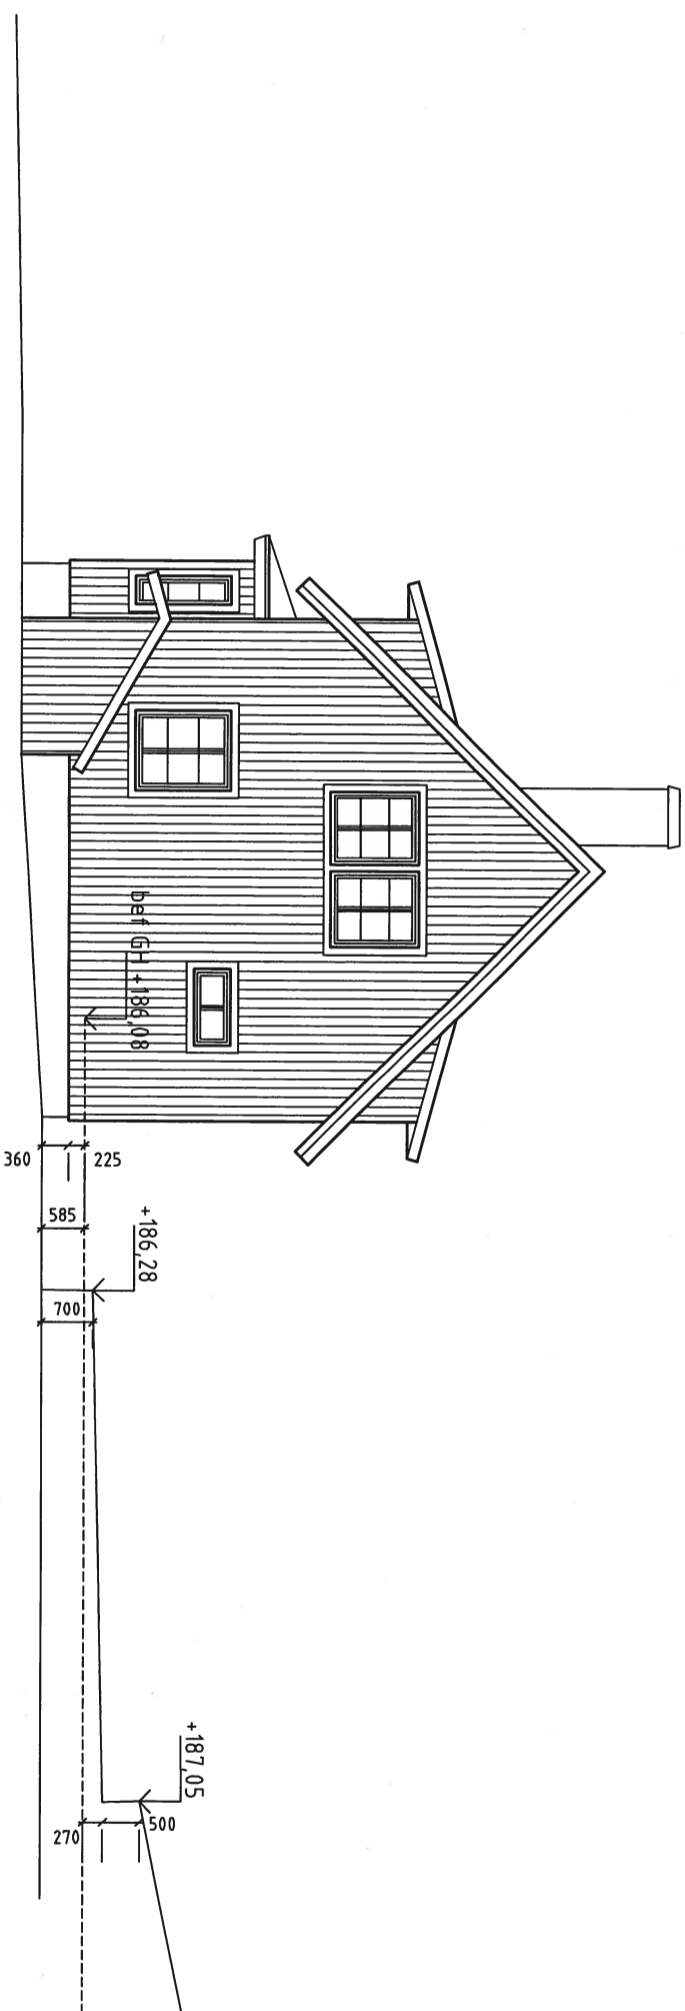

FASAD MOT SYDVÄST

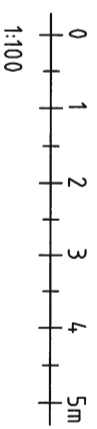

A	KOMPL. MED HÖJDER	A-L.L.	20200304
BET	ART	ANSÖKNING	ART

UPPMÄTNINGSRITNING

ÖDENÅS 251, ALINGSÅS KOMMUN

**oljörk AB**  
 ARKITEKTFÖRMAN  
 Anneli Lindberg  
 411 91 Alingsås  
 Tel: 073532000, anneli@oljork.se  
 www.oljork.se

UPPGÅS NR	RITAD AV	HANDLAGARE
19 07 25	A.N.	A.L.L.
DATA	ANSVARIG	
2019-12-10		

BEGÄRAN	NUMMER	BET
BEFINTLIGT BOSTADSHUS GÄVEL FASADER	493-02	A
SKALA		
A3=1:100		