


Entréplan

*Utvändiga trappor ingår ej från Hjältevadshus*


\*) = Kopplingslucka för el, värme och vatten  
 \*\*) = Vattenskåp  
 MMS = Multimedia skåp  
 ELC = Elmätarskåp  
 Kopplingsluckor och installationer kan förändras  
 gällande antal, storlek och placering


Boarea (BOA)                      Bruttoarea (BTA)                      Byggyta (BYA)  
 Bottenplan 97.2 m<sup>2</sup>                      111.3 m<sup>2</sup>                      111.3 m<sup>2</sup>

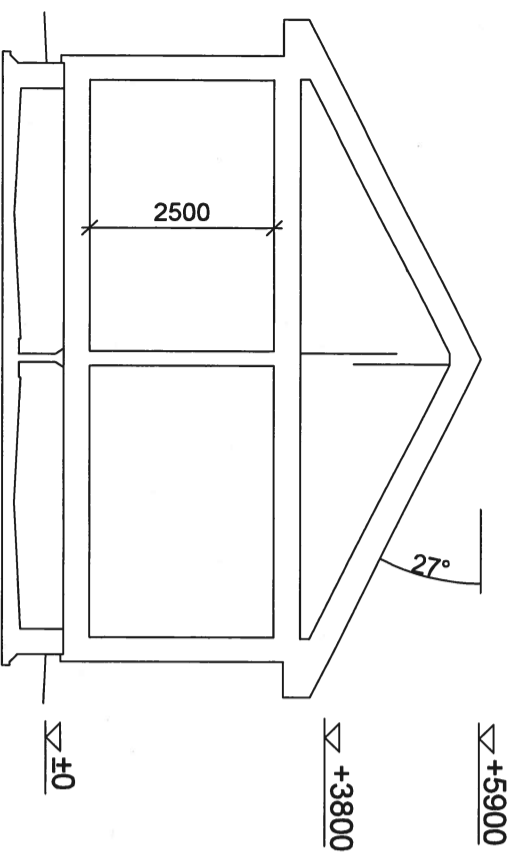


Original  
 Storlek  
**A3**

REV.                      REVIDERINGEN AVSER                      SIGN.                      DATUM


 <b>Hjältevadshus</b> Grättnäs 1:75 Alingsås kommun		RITNINGSTYP Bygglöv - Planritning	SKALA 1 : 100
KONTROLLERAD AV Andreas Nyman	DATUM 19-11-07	AGENSERN 920704-19-002	ORDERNR 501 930
RTAD AV Andreas Nyman		RITNINGSTYP HUSSTYP Spira 97 - Rtv.	RITTN. NR A301

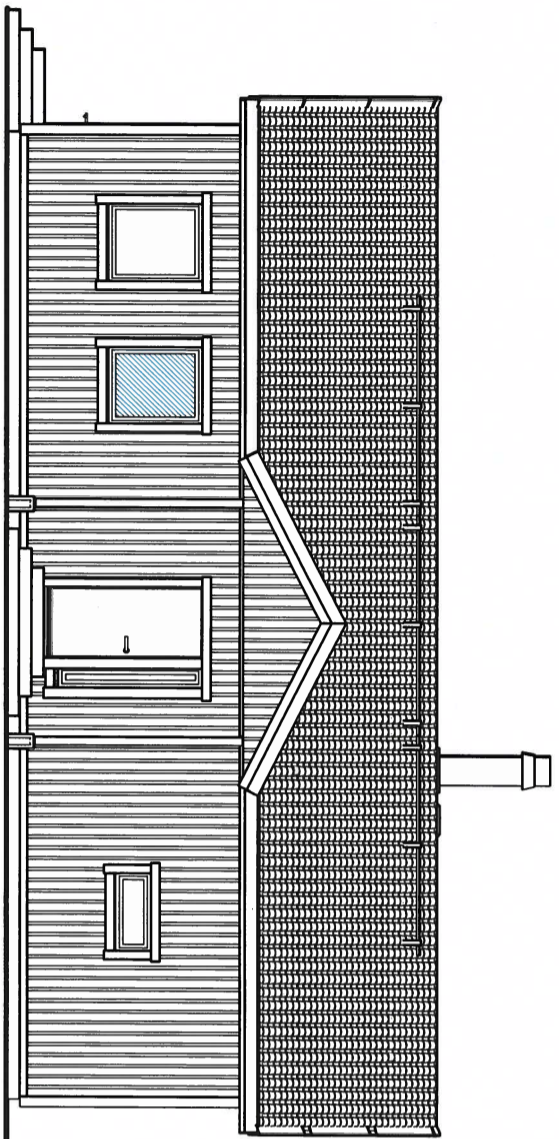


Fasad mot Framsida

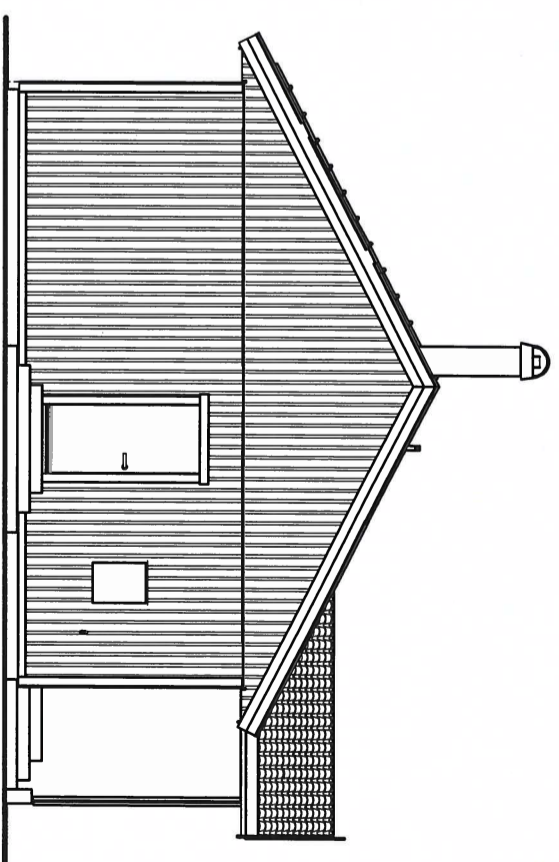

Fasad mot Vänster

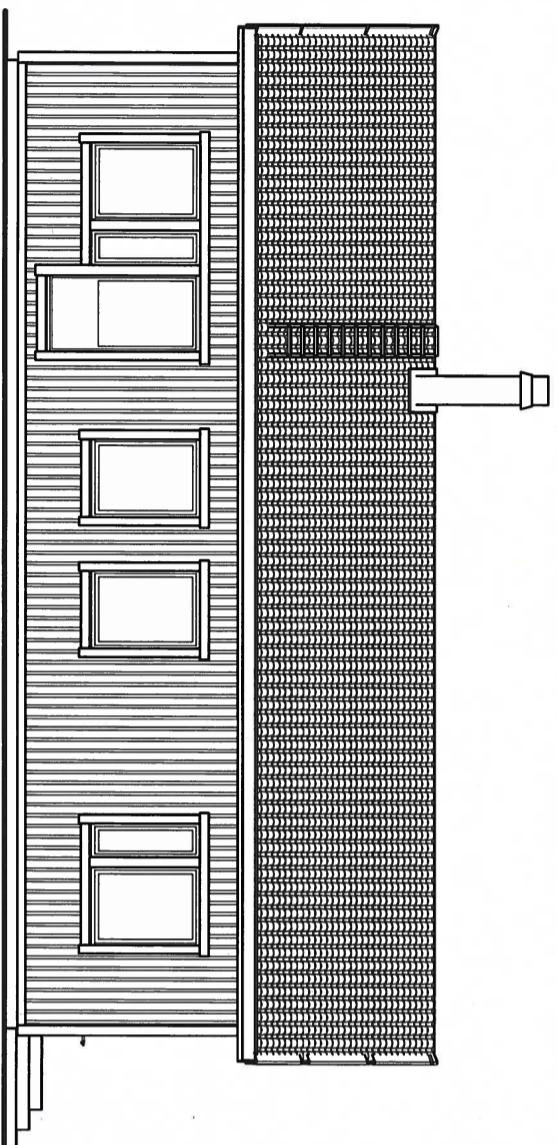

Fasad mot Baksida

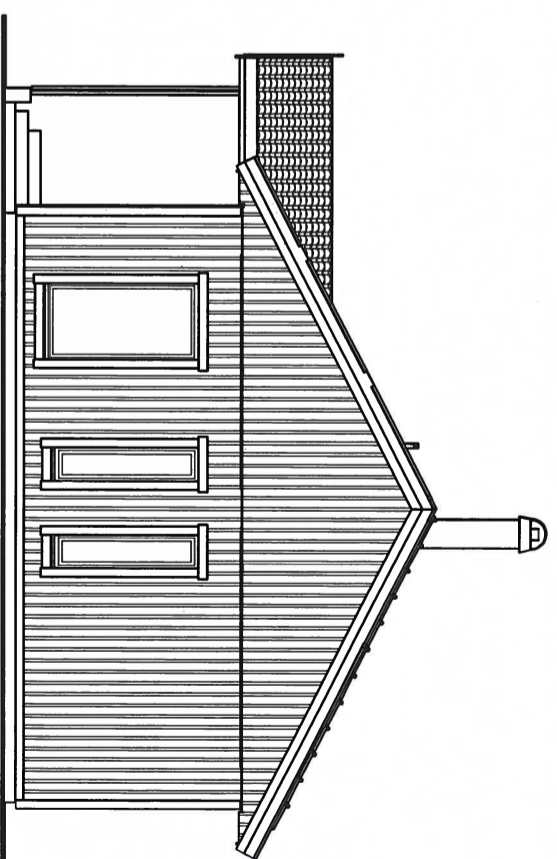

Fasad mot Höger

*Utvändiga trappor ingår ej från Hjältevadshus*


Original  
Storlek **A3**



REV.

REVIDERINGEN SVARER

SIGN. | DATUM

 <b>Hjältevadshus</b>		Grätnäs 1:75 Alingsås kommun	
KONTROLLERAD AV	RTAD AV	DATUM	ÄRENDE NR
	<i>Andreas Nyman</i>	19-11-07	920704-19-002
HÜSTYP	RITNINGSTYP	ORDERNR	RTTN NR
Spira 97 - Rtv.	Bygglöv - Fasadrättning	501 930	A302
SKALA			1 : 100