




ALINGSÅS

KOMMUN

NYBYGGNADSKARTA

För fastigheten gäller följande planbestämmelser

B
e1 e3

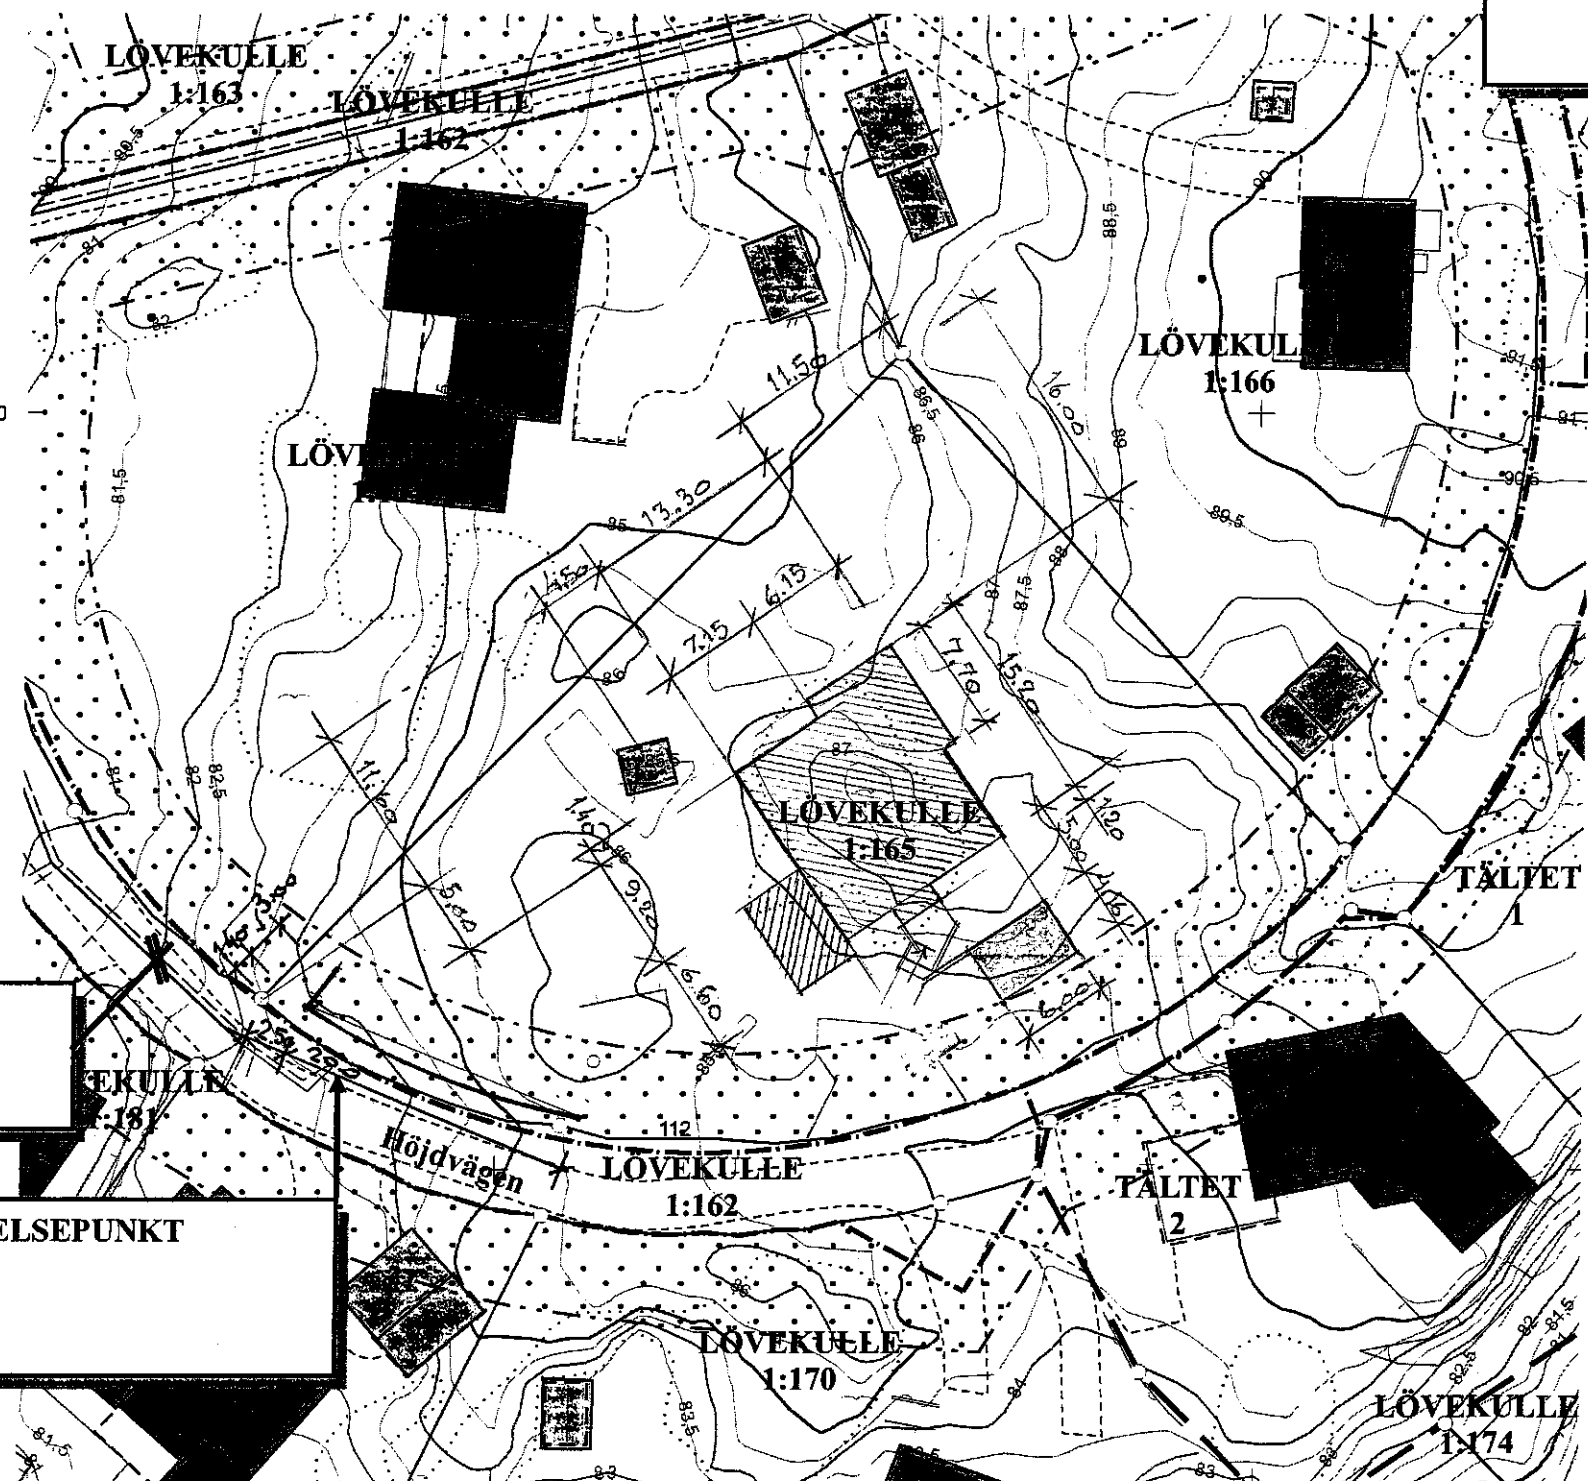

Teckenförklaring :

- | | | | |
|--|---------------------------------------------------|--|---------------------|
| | Bostad | | Byggnad husliv |
| | Uthus | | Byggnad takkontur |
| | Offentlig byggnad | | Barrskog |
| | Skärmtak | | Barrträd |
| | Mark får ej bebyggas | | Lövskog |
| | Mark får endast bebyggas med komplementbyggnader. | | Lövträd |
| | Kvarter/Traktgräns | | + 65,78 Markhöjd |
| | Fastighetsgräns | | Forminne |
| | Användningsgräns | | Elstolpe, Belysning |
| | Egenskapsgräns | | |
| | Väggkant | | |
| | Höjdkurva | | |
| | Stenmur | | |
| | Stödmur | | |
| | Häck | | |
| | Staket | | |

VA anslutning

- | | | | |
|--|--------------------|--|-------------------|
| | Renvattenledning | | Fjärrvärmeledning |
| | Spillvattenledning | | Gasledning |
| | Dagvattenledning | | |

Gatubyggnadskostnad:
Anläggningsavgift: Enligt gällande taxa.
Övriga upplysningar: Dagvattenavlopp tas omhand inom fastigheten.

V 150 PE
S 160 PP

FÖRBINDELSEPUNKT
V 32 PE
S 160 PP

Nyttillkommen åtgärd Färdigt golv +

Kartan upprättad av:
Eric O. Hallén
Eric O. Hallén
GIS Ingenjör

Koordinatsystem: SWEREF 99 1200 Höjdsystem: RH2000

Fastigheten: LÖVEKULLE 1:165	
i Alingsås kommun	
Underlag till situationsplan	Detaljplan: DP 81
Konsult:	
<input type="checkbox"/> Planavgift debiteras.	Areal: 2180 m ²
<input type="checkbox"/> Fastighetsbildning erfordras	Datum: 2017-08-18

