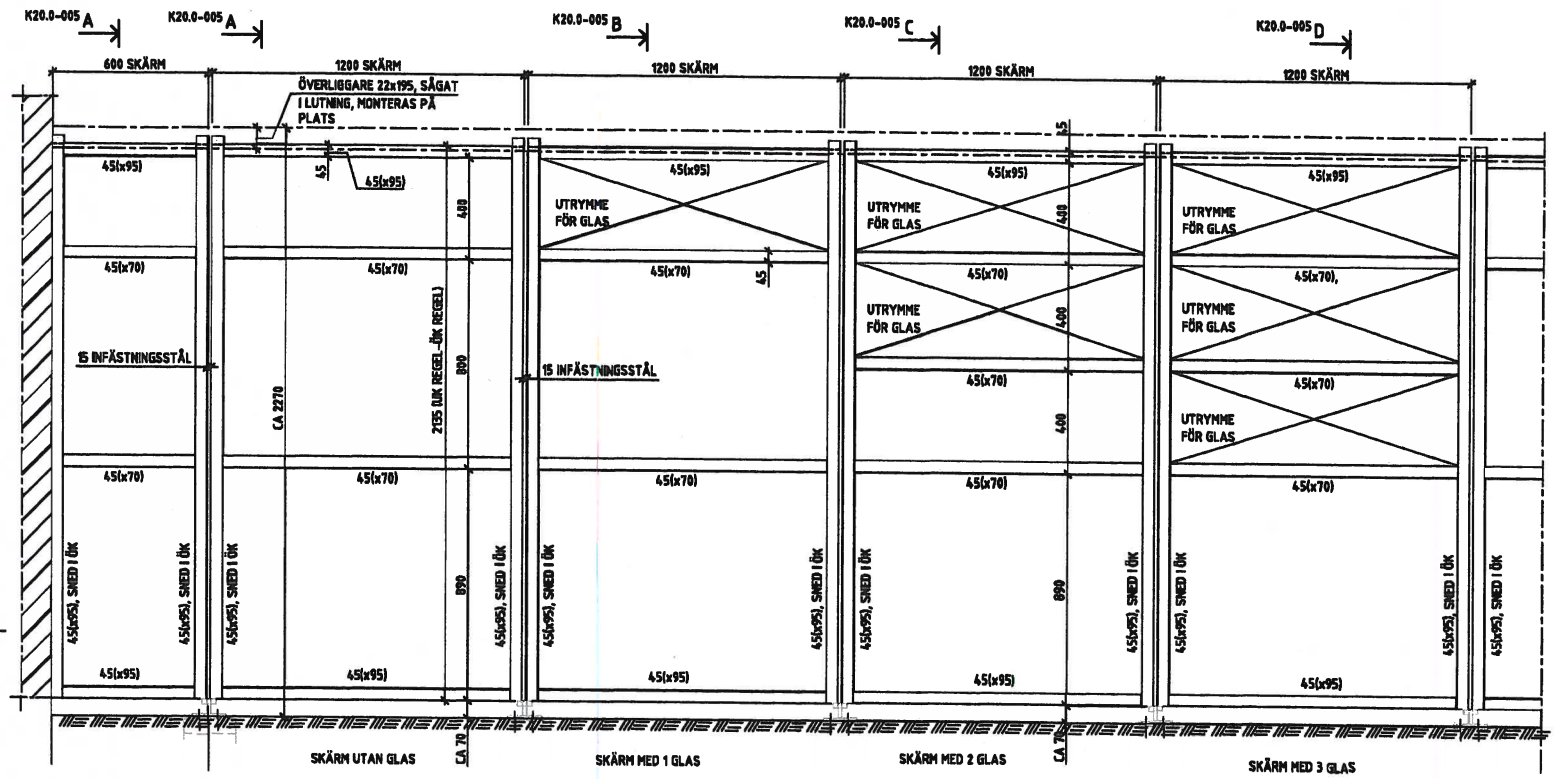

TYP A0 TYP A1 TYP A2 TYP A3 TYP A4

STÅENDE PANEL

SKÄRM VY FRÅN INSIDA

1:10

FÖRKLARINGAR

FÖRESKRIFTER

SE RITNING K-20.0-001

HÄNVISNINGAR

REV	ANT	ÄNDRINGEN AVSER	SIGN	DATUM	VV DATUM	VV DIARIENUMMER

TRAFIKVERKET

TYPRITNING

LOKAL BULLERSKYDDS-SKÄRM

STOMMAR FÖR SKÄRMAR MED STÅENDE PANEL
VYER
SKÄRMTYP A0 - A4

UPPDRAGSANSVARIG	UPPDRAGSLEDARE			
KONSTR	GRANSK	KONSTRUKTÖRSIGN	FORMAT A1	SKALA 1:10
	DATE: 20-02-21	GILTIGT ÅR		

Dnr LOV 2020-000553 – Ankom 2020-07-22