



C:\temp\revit\C\_A-40-V-0001\_olaa\kav.rvt

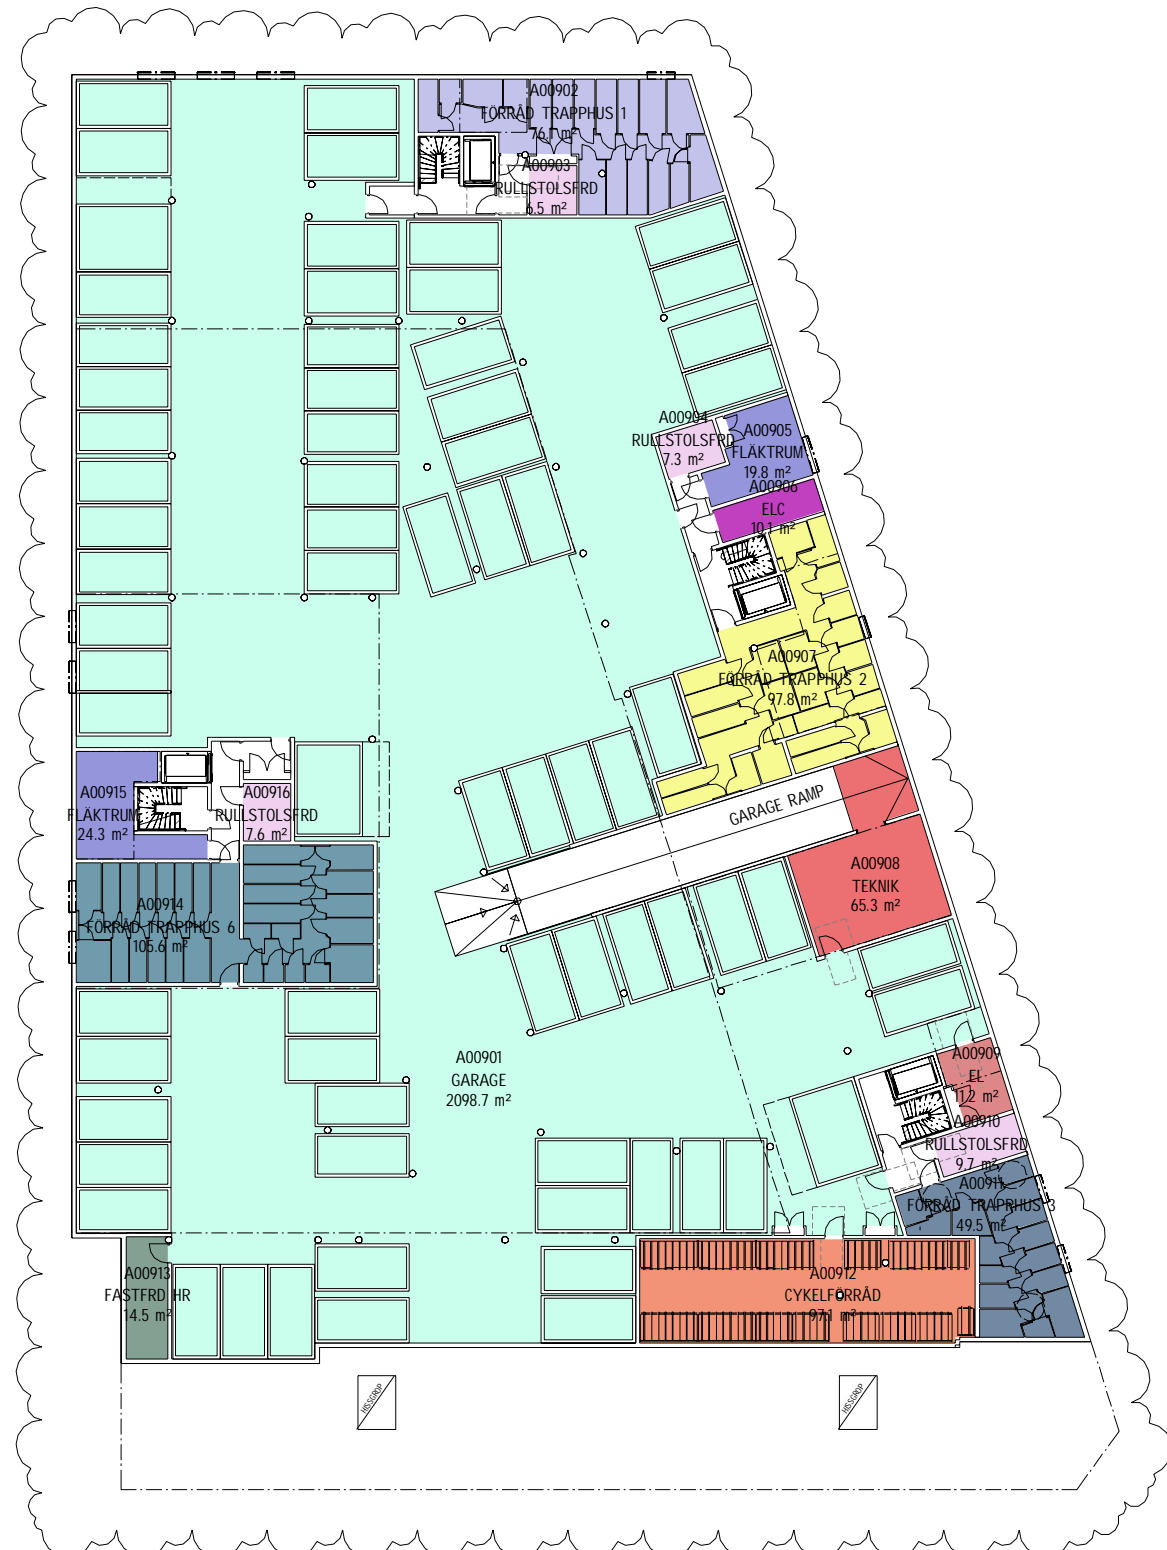

ÖVERSIKT VÅNING 9, KÄLLARE BL  
1 : 200

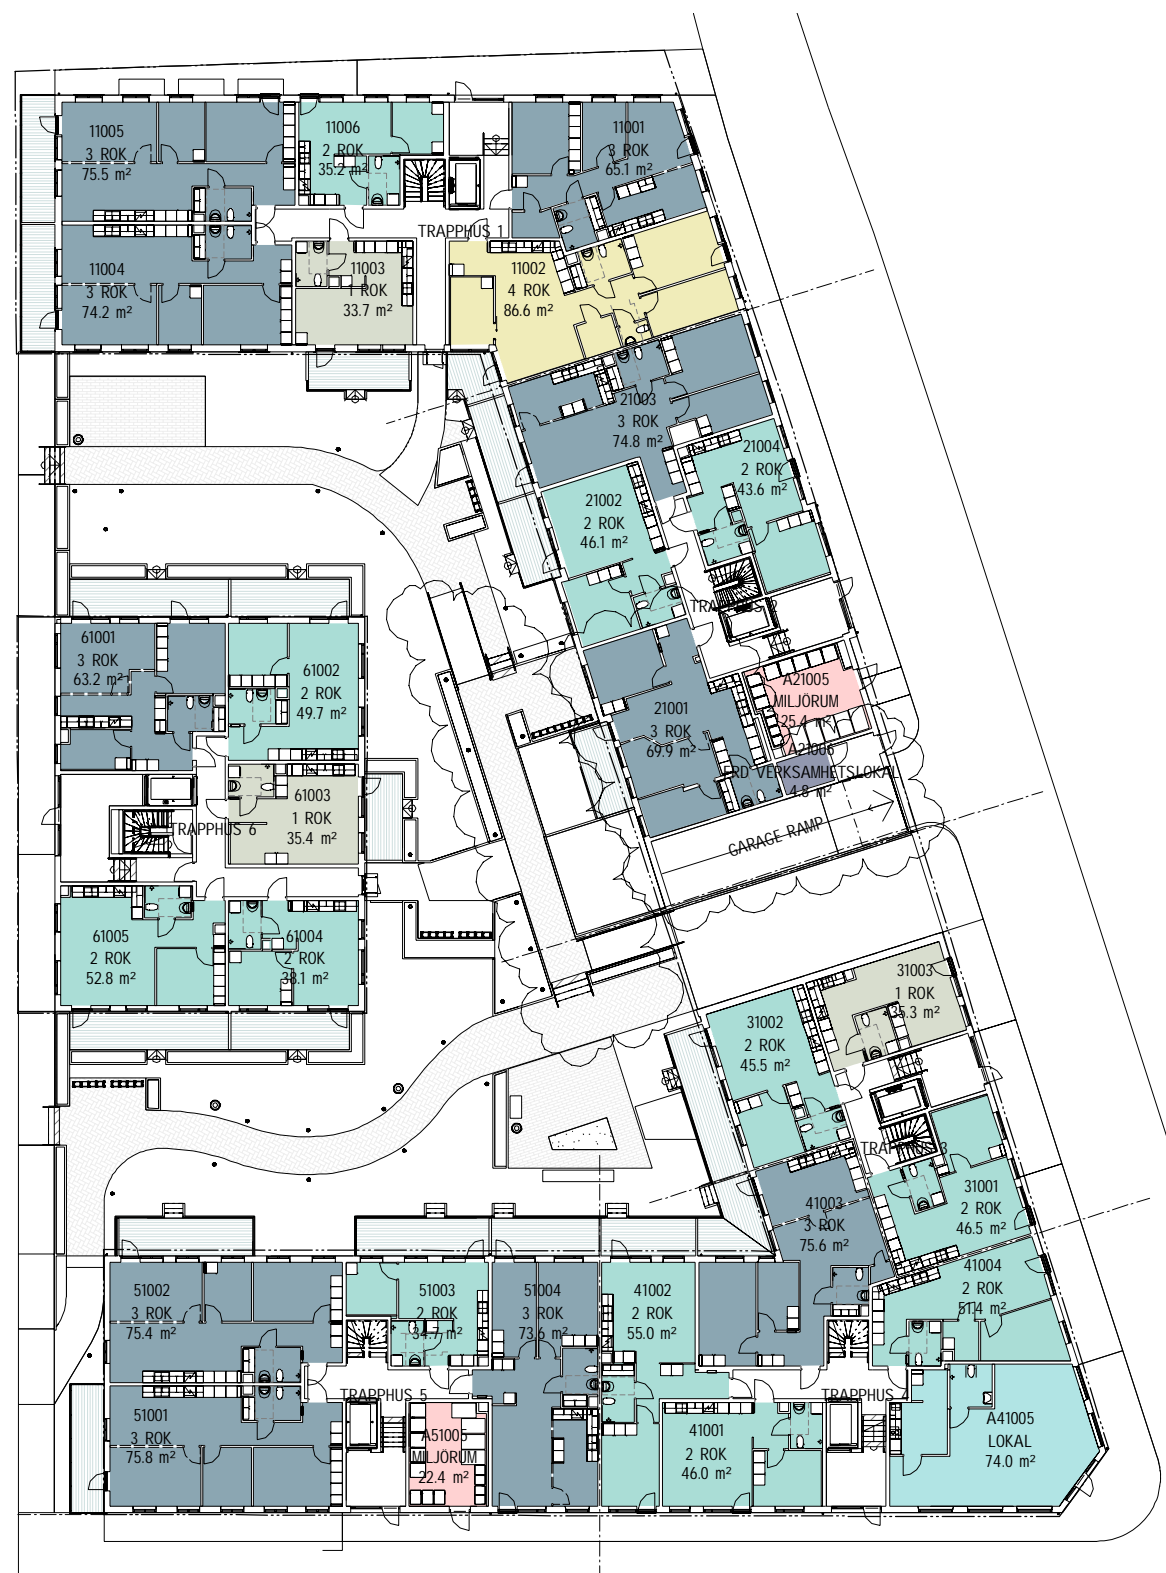

ÖVERSIKT VÅNING 10 BL  
1 : 200

BET	AVT	ÄNDRING AVSEER	SKALA	DATUM
<b>PRÄSTLYCKAN, ALINGSÅS</b>				
<b>BYGGLOVSHANDLING</b>				
<b>BYGGNADSAKTIEBOLAGET</b>				
<b>TORNSTADEN</b>				
PE   ARKITEKTUR KÄMPEGATAN 3, 411 04 GÖTEBORG 030-516 00 00 pe.se				
A	PE Teknik & Arkitektur AB			TEL: 030-516 00 00
K				
E				
V				
L				
UPPDRAG NR	RTAD AV	HANDELAGGARE		
11011542	O. Klåvus	A. Carlström		
DATUM	ANSVARIG			
2020-10-09	Mats Samuelsson			
KALLARPLAN & PLAN 10, ÖVERSIKT				
NYBYGGNAD AV FLERBOSTADSHUS				
CENTRUM 1:6 & 1:9				
ALINGSÅS, ALINGSÅS KOMMUN				
SKALA	NUMMER			BET
1 : 200	BL - A-40-0-001			

