Dnr LOV 2020-000817 – Ankom 2020-10-13

SEKTION A-A BL

1 : 100

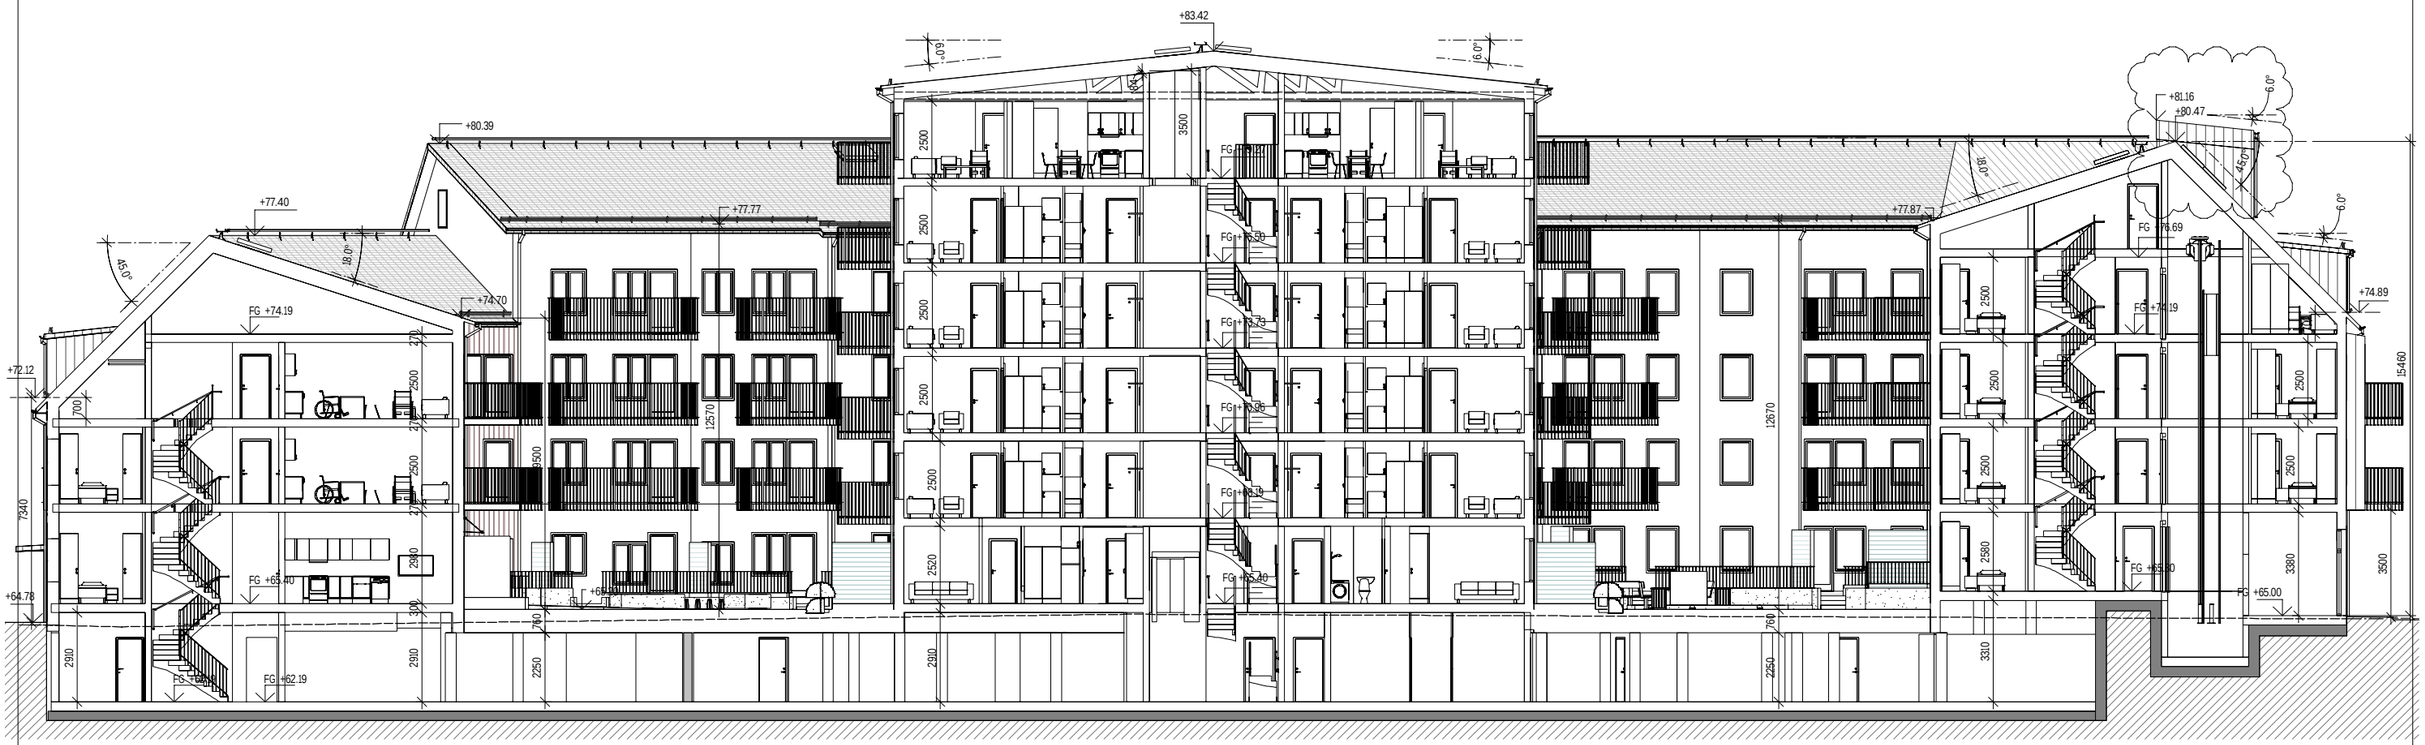

SEKTION B-B BL

1 : 100

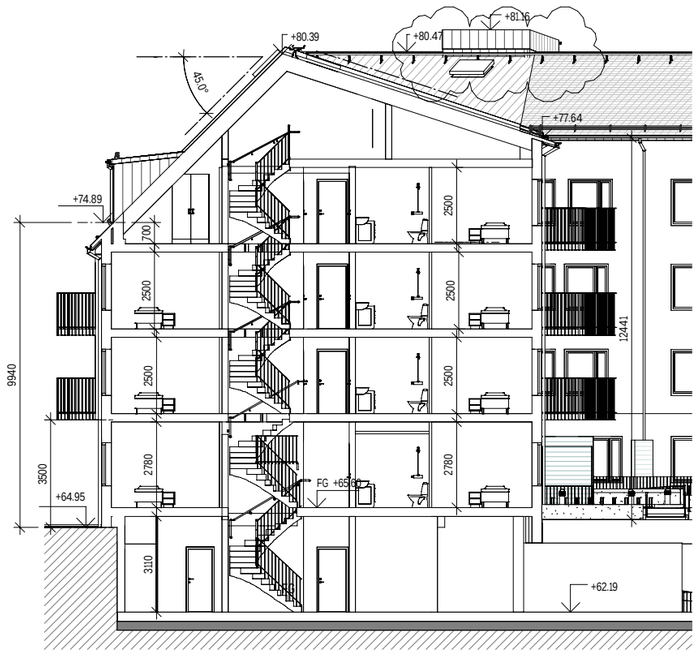

2020-10-09 16:21:26 C:\temp\revit\C_A-40-V-0001_olaaklav.rvt

BET	ANT	ÄNDRINGEN AVSER	SIGN	DATUM

PRÄSTLYCKAN, ALINGSÅS

BYGGLOVSHANDLING

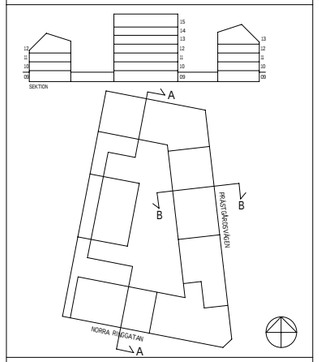

BYGGNADSAKTIEBOLAGET
TORNSTADEN

PE | ARKITEKTUR
KÄMPEGATAN 3, 411 04 GÖTEBORG
010-516 00 00
pe.se

A	PE Teknik & Arkitektur AB	TEL.010-516 00 00
K		
E		
V		
L		

UPPDRAG NR	RITAD AV	HANDLÄGGARE
11011542	O. Klåvus	A. Carlström
DATUM	ANSVARIG	
2020-10-09	Mats Samuelsson	

SEKTION A-A OCH B-B
NYBYGGNAD AV FLERBOSTADSHUS
CENTRUM 1:6 & 1:9
ALINGSÅS, ALINGSÅS KOMMUN

SKALA	NUMMER	BET
1 : 100	BL - A-40-2-101	