

**FÖRKLARINGAR**

- FASTIGHETSGRÄNS
- ◇ HUVUDENTRÉ
- ▽ ENTRÉ
- +00.00 NOCKHÖJD
- ↓ +00.00 MARKHÖJD
- FG +00.00 NIVÅ FÄRDIGT GOLV
- A ASFALT
- A1 PERMEABEL ASFALT EL. DYL. GENOMSLAPPLIGT MATERIAL
- B1 BETONGSTEN 1
- B2 BETONGSTEN 2
- GP GRILLPLATS
- GR GRÄS
- GR2 GRÄS MED GRÄSMARKERING
- LK LEKPLATS
- PL PLANTERINGSYTA
- T TRÄALTAN
- UPPHÖJD PLANTERINGSLÅDA
- TRÄD/SOLITRÄBUSKE SOM PLANTERAS
- SITTBANK
- PAPPERSKÖRG
- ▨ BETONGTRAPPA
- BELYSNINGSPOLLARE
- 100 CYKEL-P CYKELPARKERING OCH SKÄMTAK ÖVER, ANTAL ANGES
- P P-PLATSER
- M1 BETONGMUR
- M2 MUR AV UPPHÖJD BETONGMURSTEN

**PRÄSTLYCKAN, ALINGSÅS  
BYGGLOVSHANDLING**




**BYGGNADSAKTIEBOLAGET  
TORNSTADEN**

**PE** | ARKITEKTUR  
KAMPEGATAN 3, 411 04 GÖTEBORG  
030-516 00 00  
pe.se

A	PE Teknik & Arkitektur AB	TEL010-516 00 00
K		
E		
V		
L		

UPPDRAG NR 11011542	RITAD AV O. Klävus	HANDELAGGARE A. Carlström
DATUM 2020-10-09	ANSVARIG Mats Samuelsson	
MARKPLANERINGSRITNING NYBYGGNAD AV FLERBOSTADSHUS CENTRUM 1:6 & 1:9 ALINGSÅS, ALINGSÅS KOMMUN		
SKALA 1 : 200	NUMMER BL - A-01-1-002	T BET

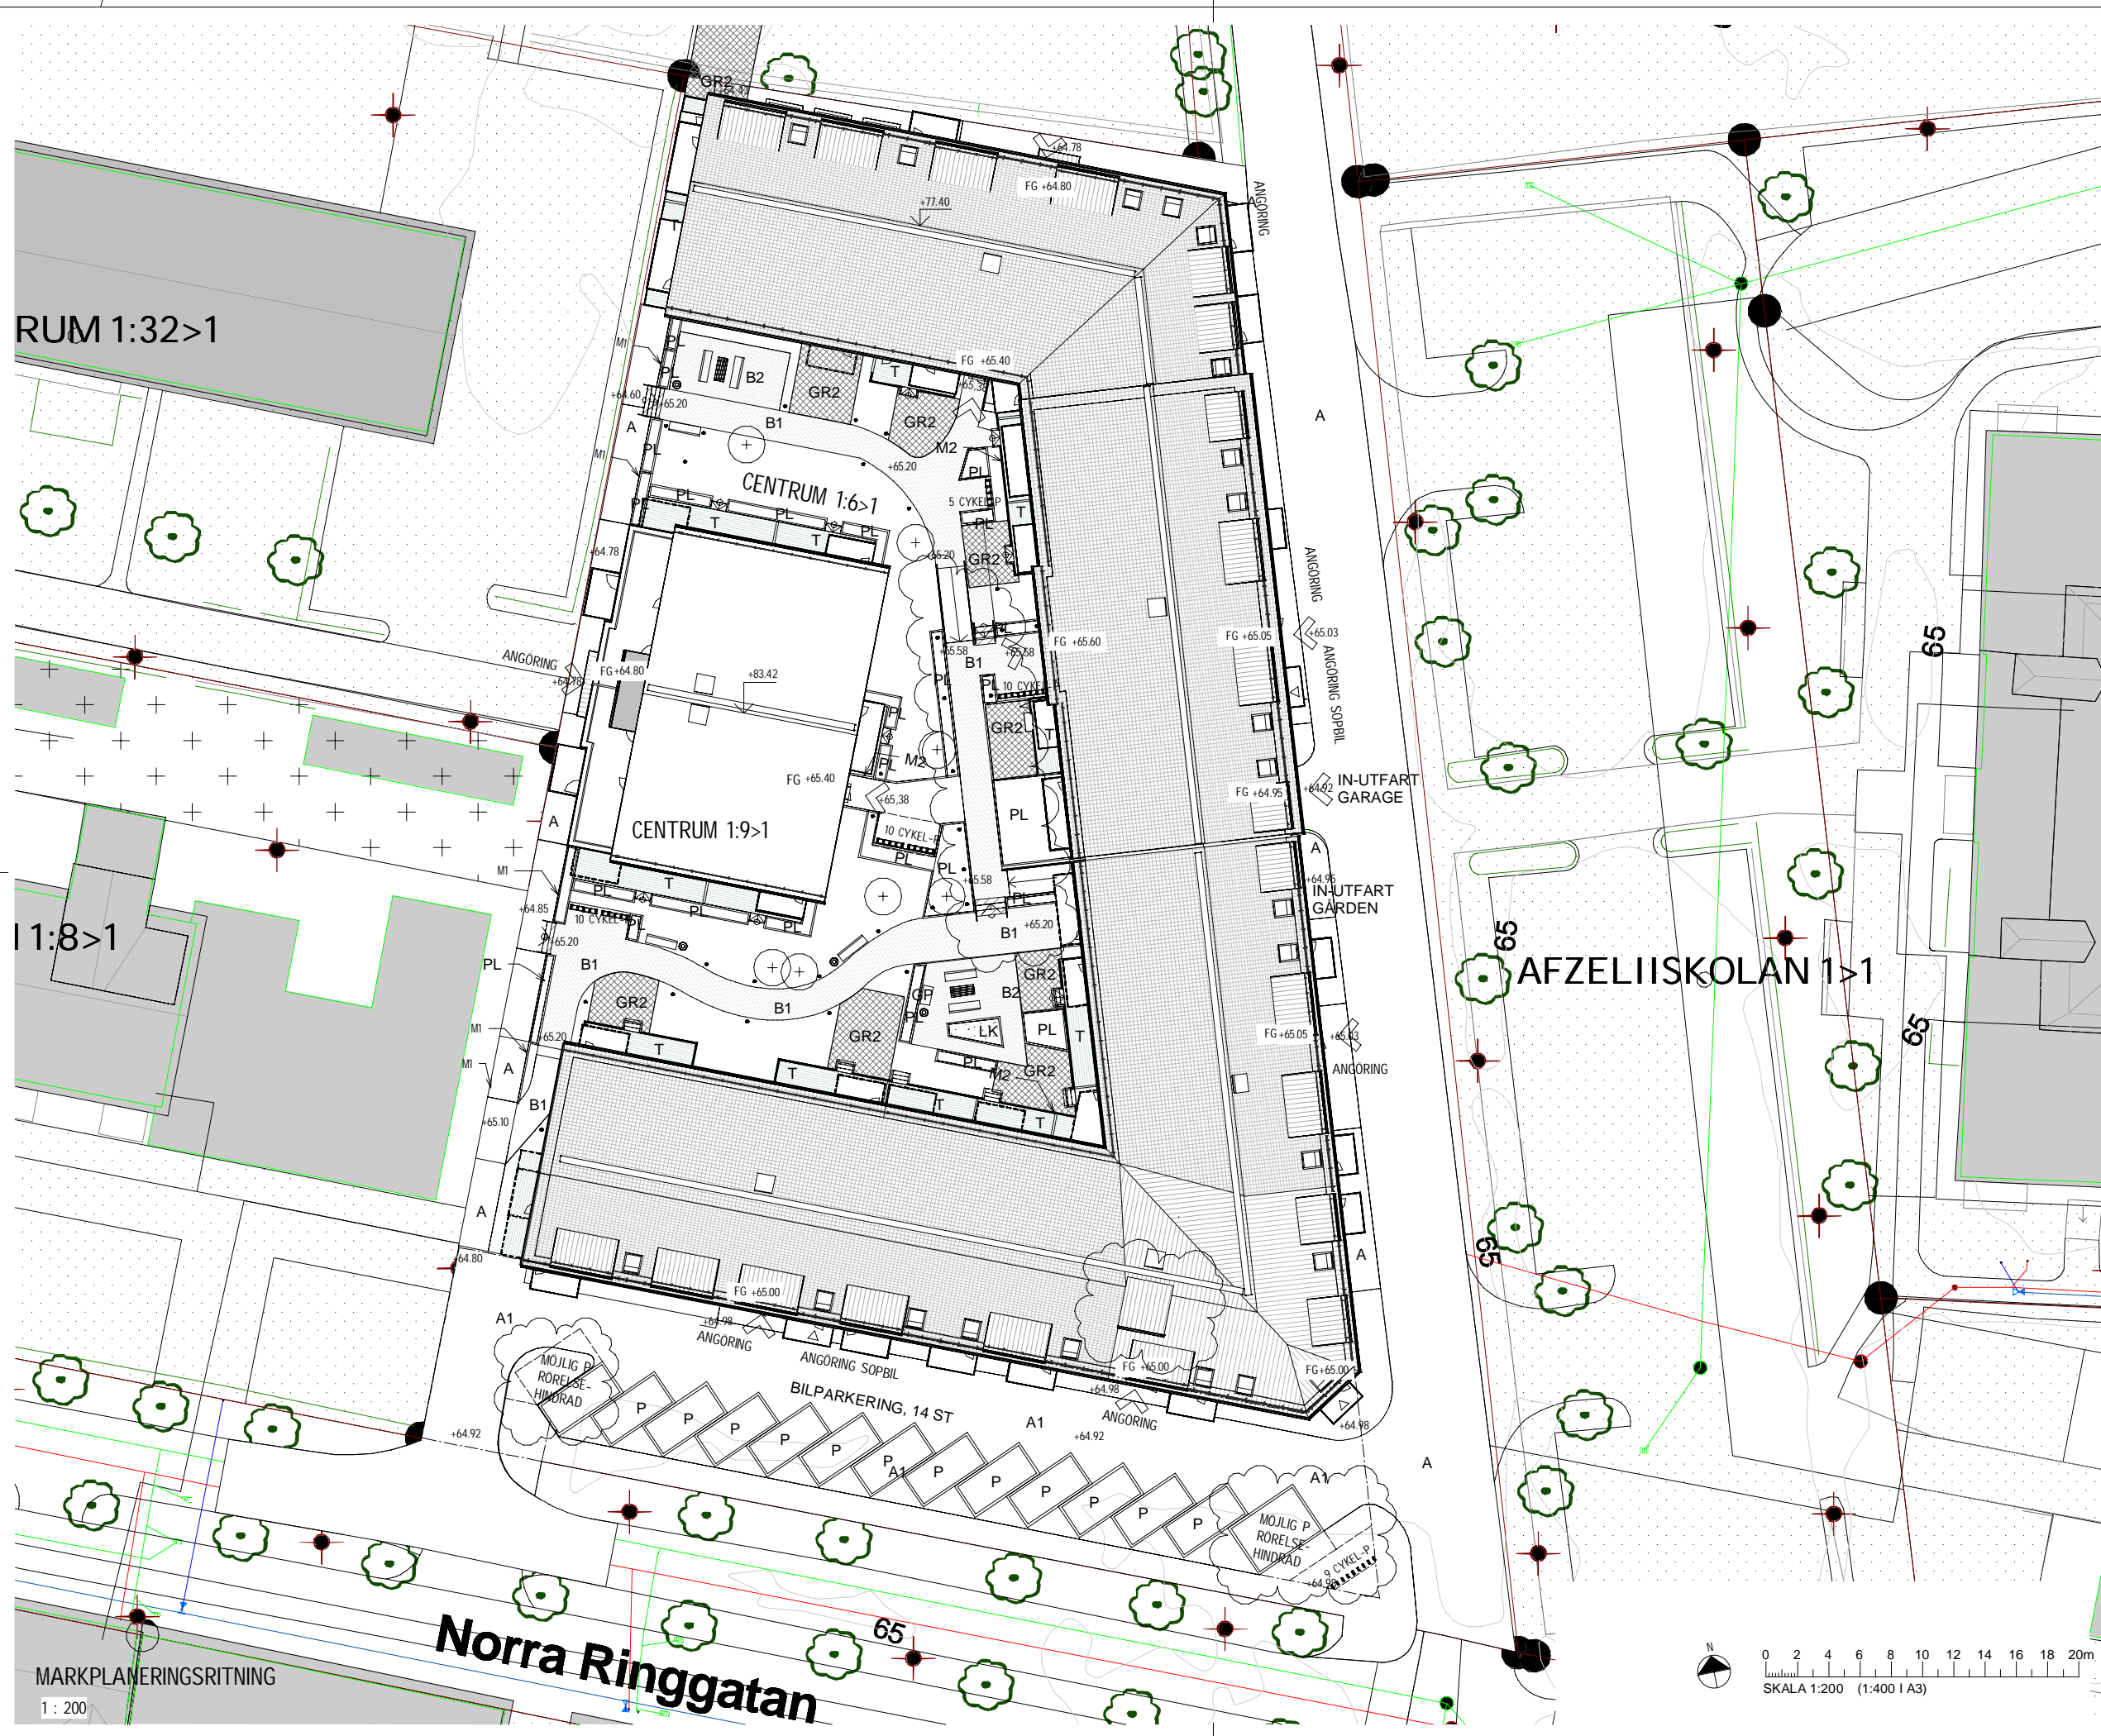

RUM 1:32>1

1:8>1

AFZELIISKOLAN 1>1

**Norra Ringgatan**

MARKPLANERINGSRITNING

1 : 200

