


Fasad mot söder – gavel. Fasad mot norr är likadana

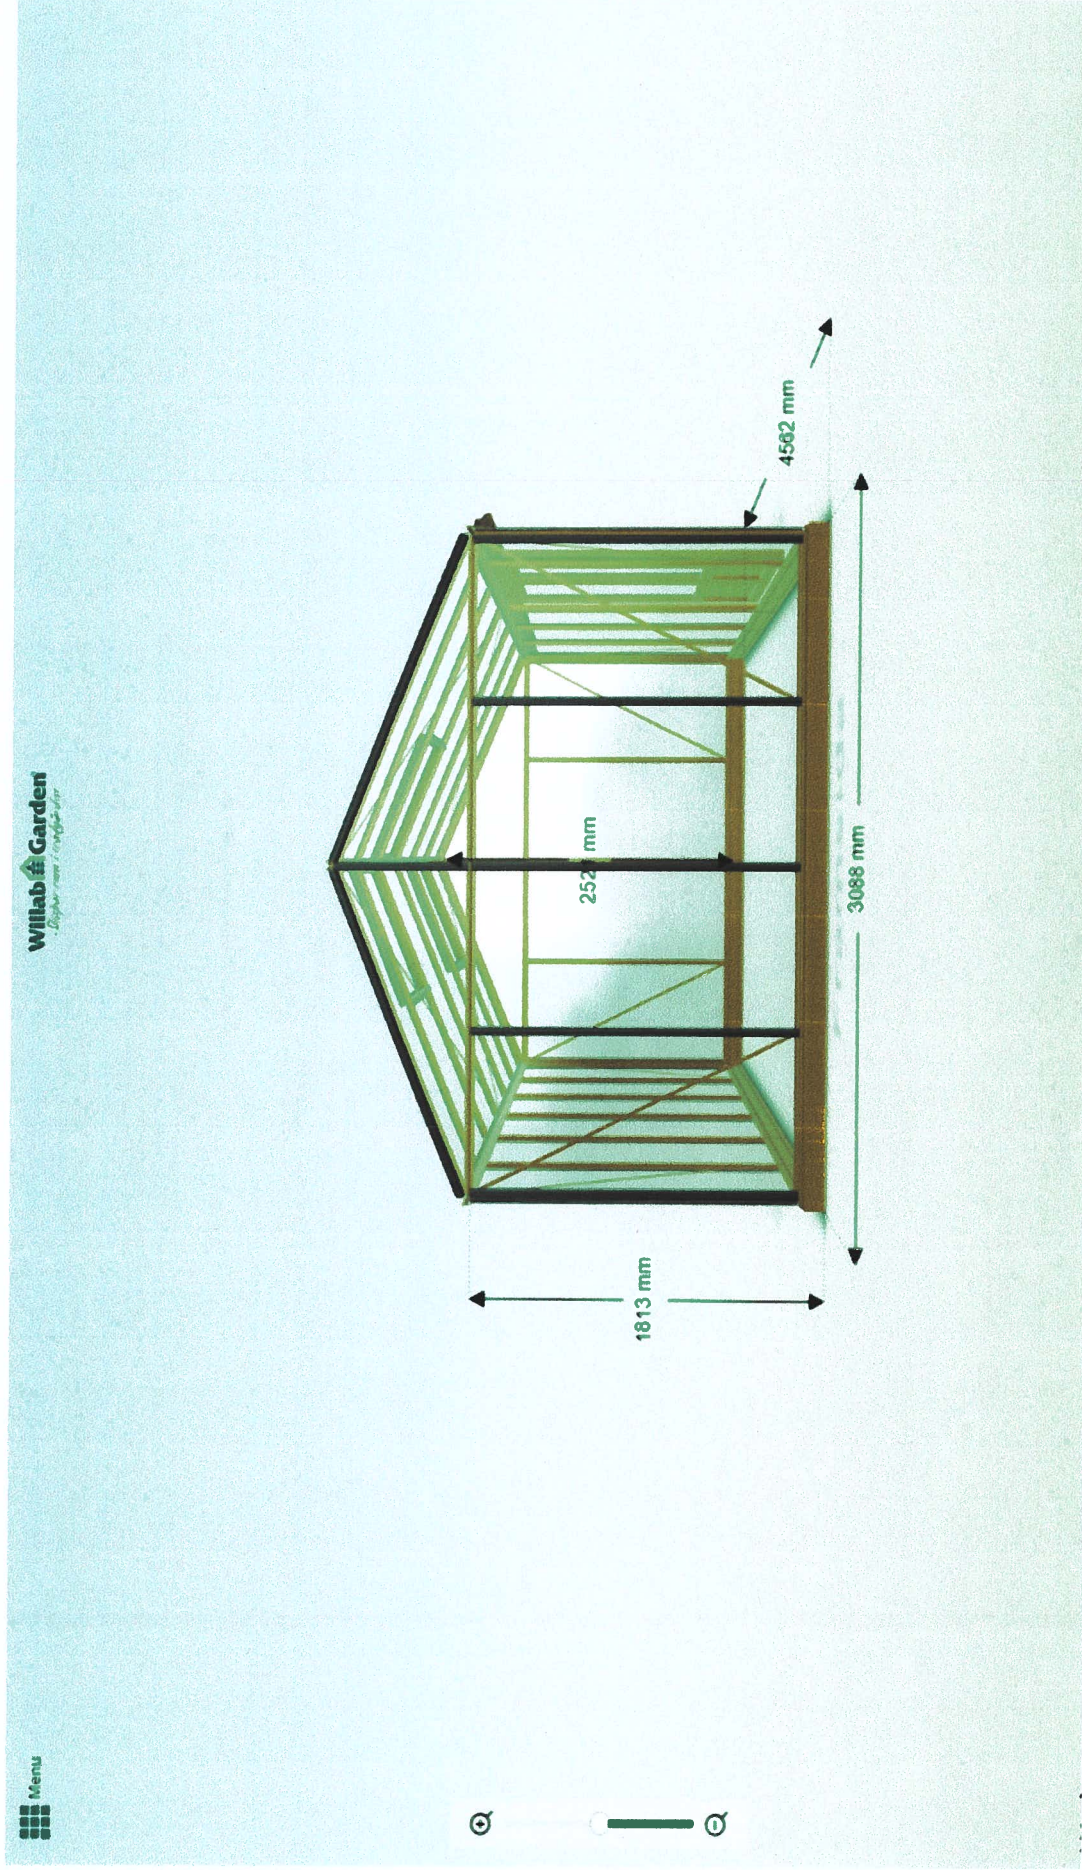

Sollebrunn 19:3
Fasad
2020-09-14