
 Ny byggnad

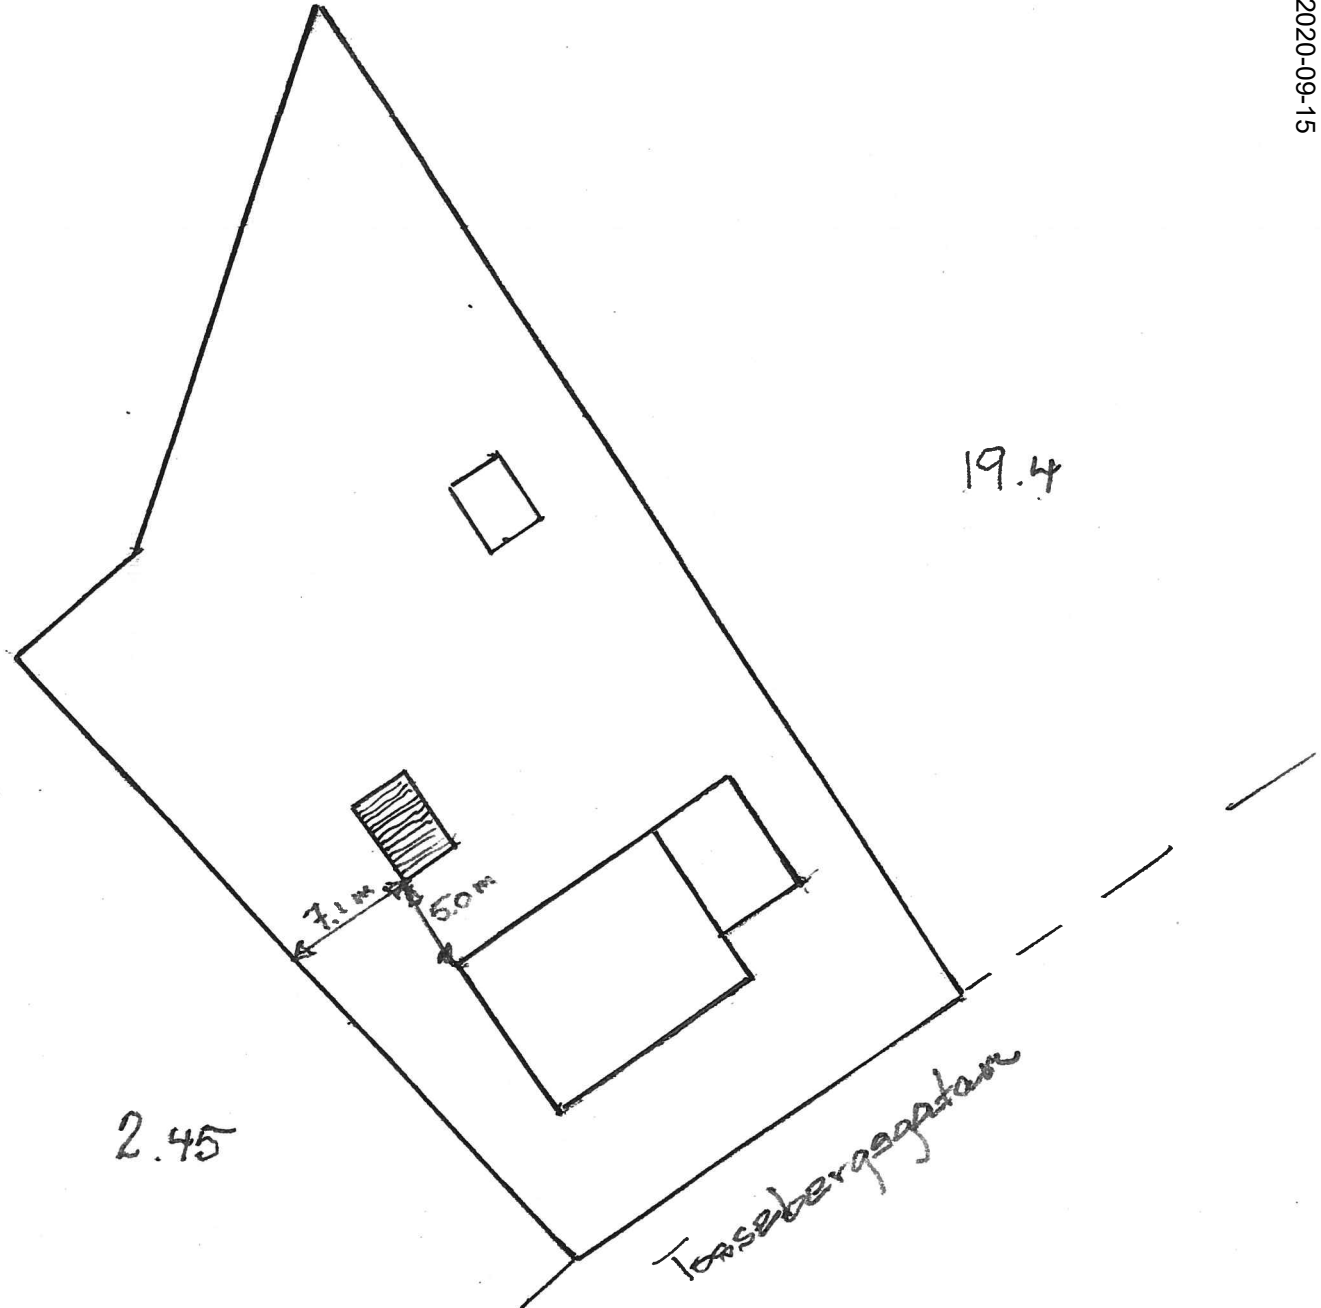

Bollebrunn 19.3
Tossebergsgatan 10
Situationsplan
Skala 1:400