
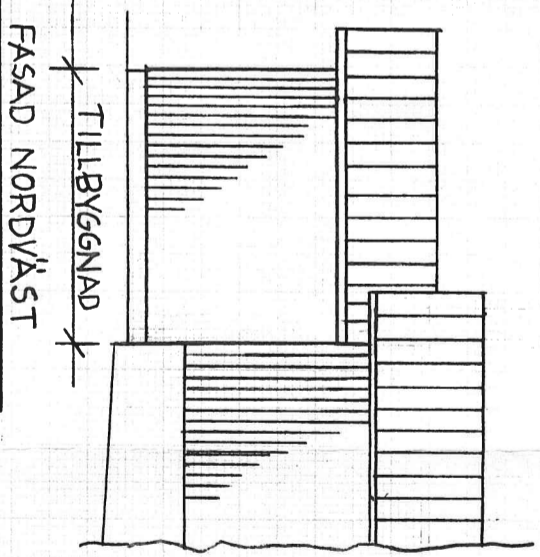


FASADER NORDÖST

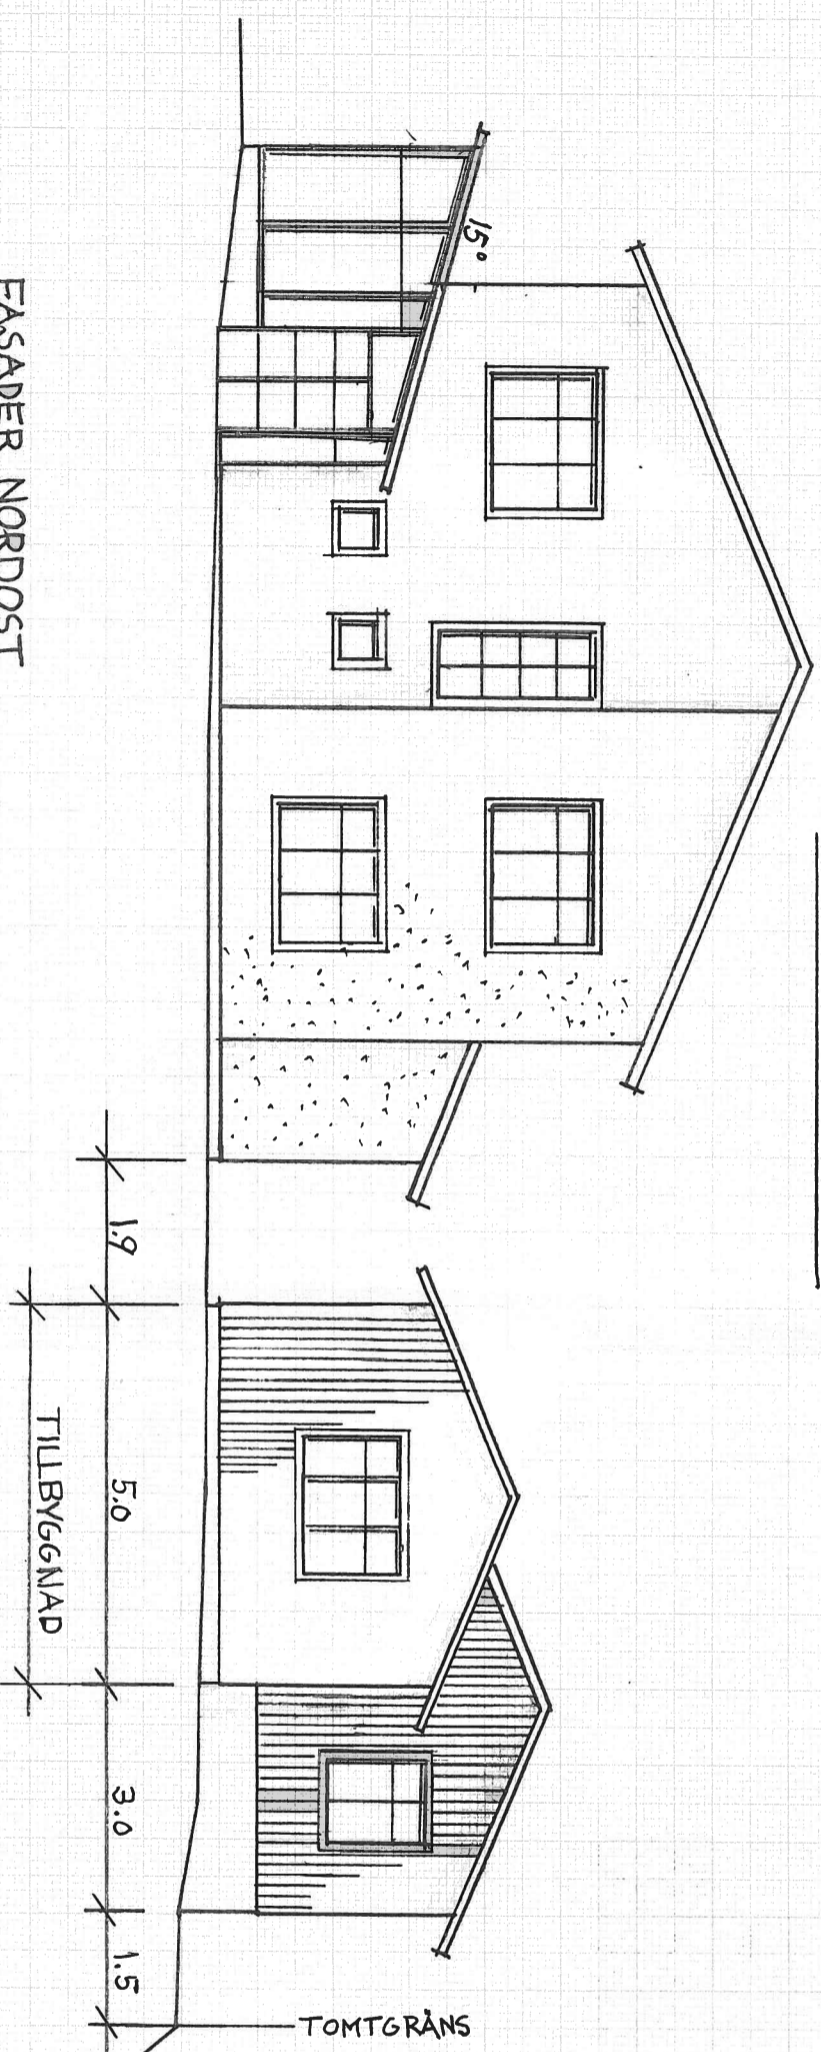

SEKTION

REV. 2020-10-05 TAKUTFORMNING
TILLBYGGNAD

SKALA 1:100	TILLBYGGNAD KOMPL. HUS	SMÖRBOLLEN 3
RITAD: ANDERS WIKERSTÅL 2020-08-14	FASADER, SEKTION	ALINGSSÅS
		RITNING A14