



## FÖRKLARINGAR



Alla mått i mm

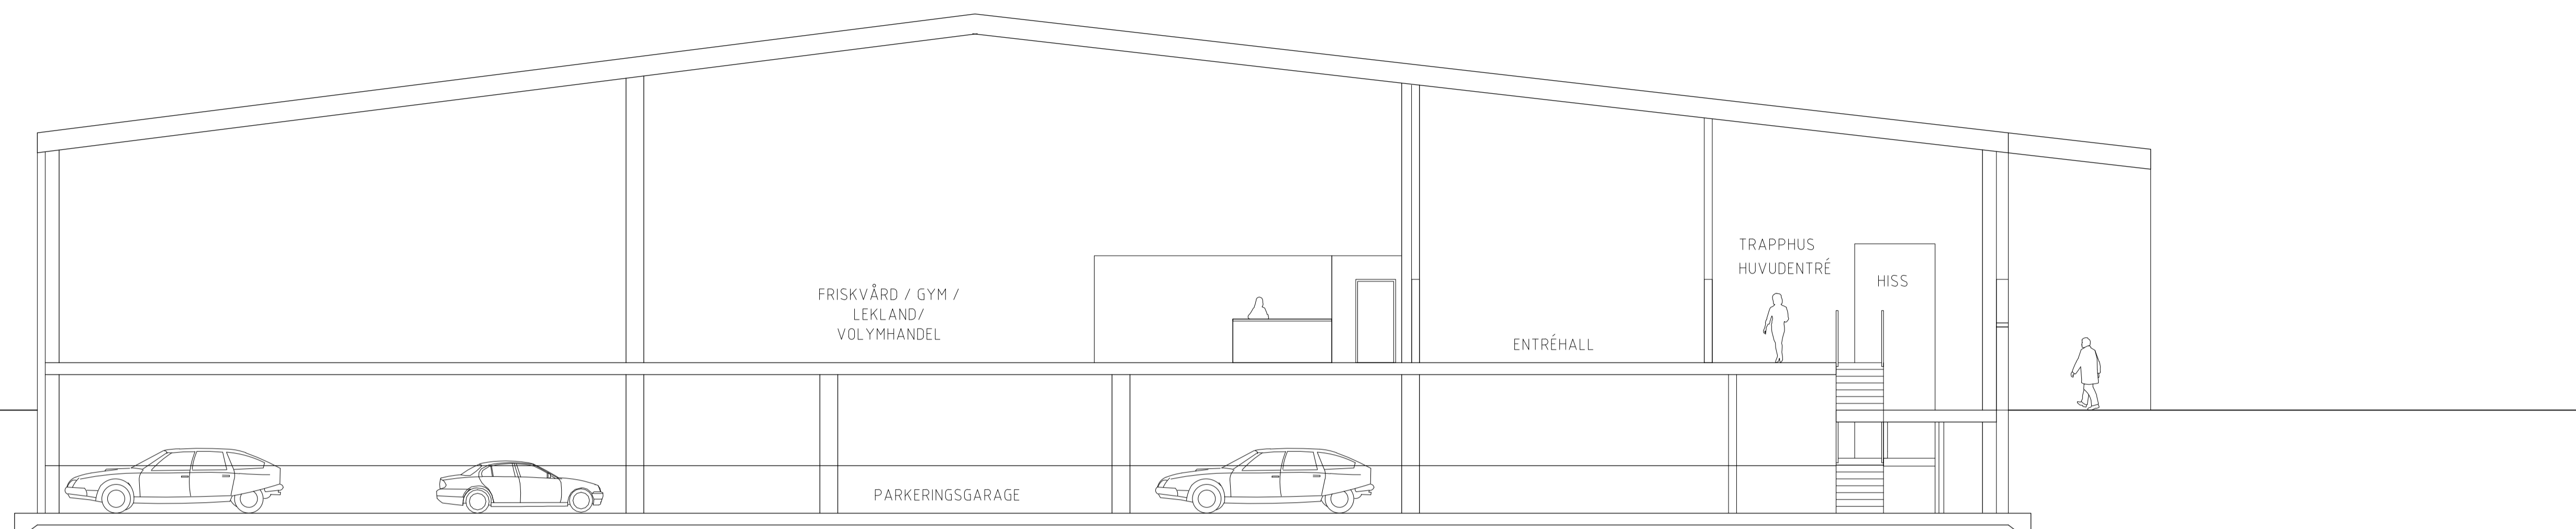

SEKTION A-A

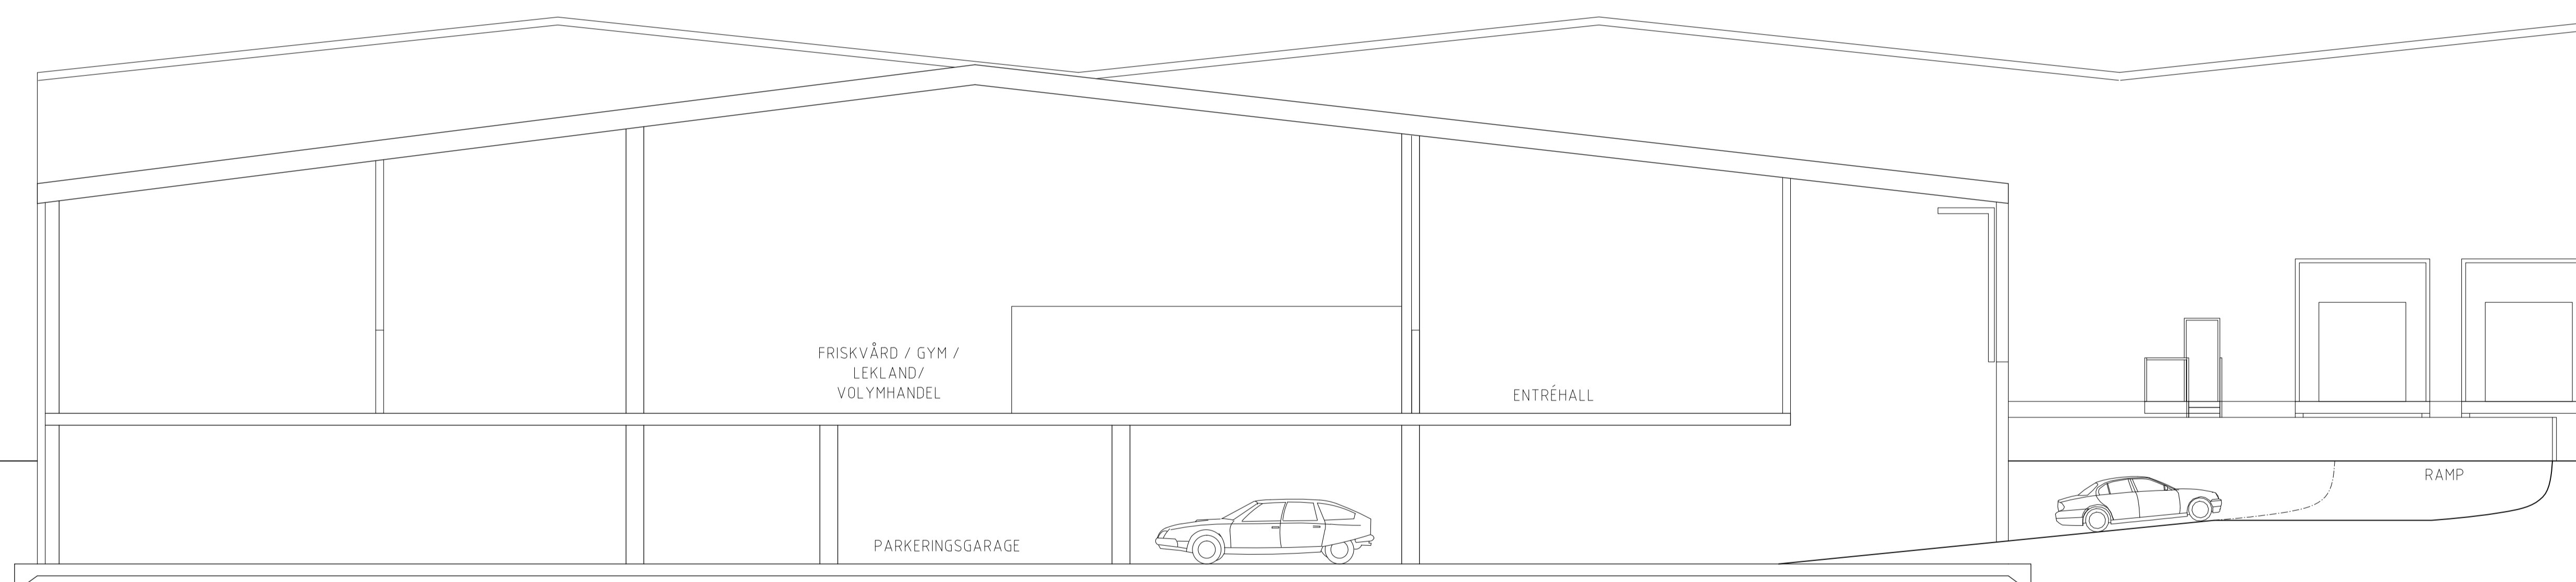

SEKTION B-B

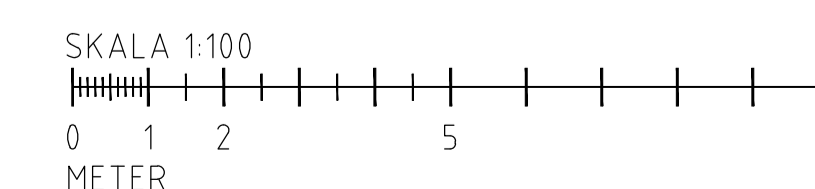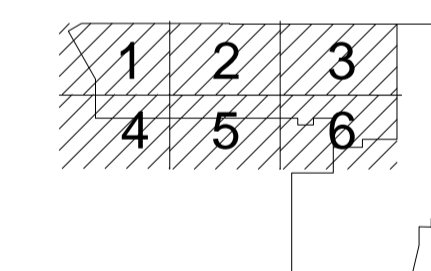

BET	ANT	ÄNDRINGEN AVSER	SIGN	DATUM
-----	-----	-----------------	------	-------

BYGGLOVSHANDLING

**TB|GRUPPEN**

**Arkitektbyrå Design.**

Parkgatan 49, S-411 38 Göteborg, +46 (0)31-333 60 00, www.arkitektbyrandesign.se

© Denna ritning tillhör arkitektbyråns design och får ej kopieras, publiceras eller på annat sätt förtäras utan vårt medgivande.

UPPDRAG NR 19078	RITAD AV IN	HANDLÄGGARE HL
DATUM 2019-12-05	ANSVARIG HL	

BOMULLEN 1, ALINGSÅS KOMMUN  
OMBYGGNAD  
SEKTIONER  
NYTT UTSEENDE

SKALA (A1) 1:100	NUMMER	BET
(A3) 1:200	A-40-2-101	