



### FÖRKLARINGAR

ALLA MÅTT REDOVISAS I MILLIMETER  
ALLA PLUSHÖJDER REDOVISAS I METER


--- BEFINTLIG MARKNIVÅ

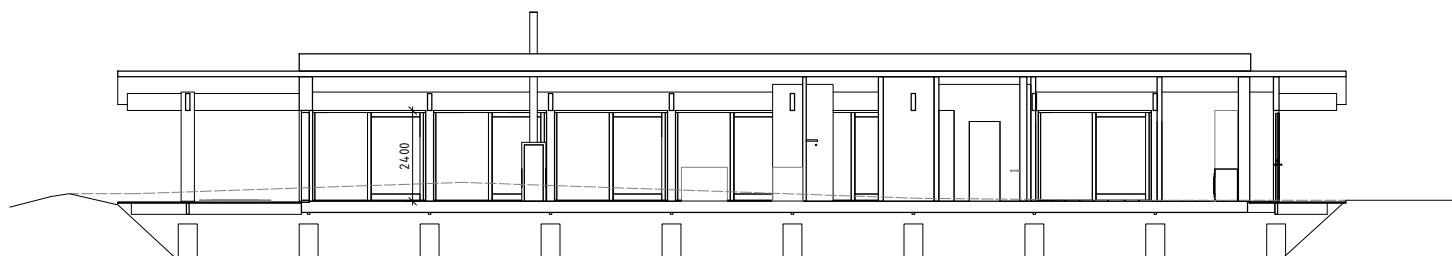


SEKTION A-A

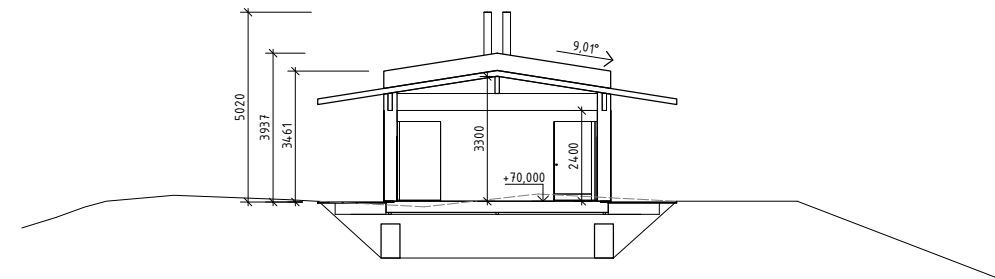


SEKTION B-B

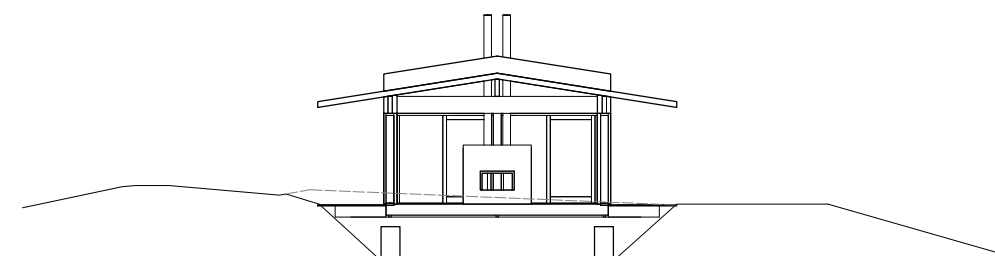

SEKTION C-C

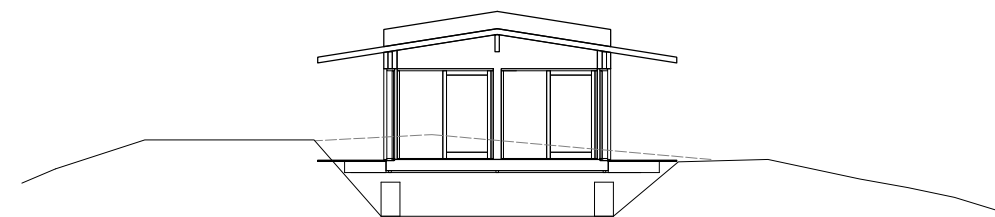

SEKTION D-D

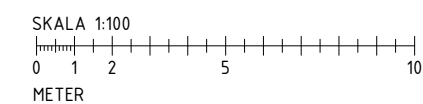

BET	ÄNDRINGEN AVSER	DATUM	SIGN						
<b>FÖRHANDSKOPIA 20201215</b>									
KLOVHOLMEN SIMMENÄS 1:3									
<table border="1"> <tr> <td>UPPDRAG NR 968.001</td> <td>RITADKONSTR. AV J SALERYD</td> <td>HANDLAGGARE A WINLÖF</td> </tr> <tr> <td>DATUM 2020.12.04</td> <td>ANSVARIG G WINGÅRDH</td> <td></td> </tr> </table>				UPPDRAG NR 968.001	RITADKONSTR. AV J SALERYD	HANDLAGGARE A WINLÖF	DATUM 2020.12.04	ANSVARIG G WINGÅRDH	
UPPDRAG NR 968.001	RITADKONSTR. AV J SALERYD	HANDLAGGARE A WINLÖF							
DATUM 2020.12.04	ANSVARIG G WINGÅRDH								
<table border="1"> <tr> <td colspan="2">NYBYGGNAD FRITIDSHUS SEKTIONER</td> <td></td> </tr> <tr> <td>SKALA A1 1:100 A3 1:200</td> <td>NUMMER A-40-2-01</td> <td>BET</td> </tr> </table>				NYBYGGNAD FRITIDSHUS SEKTIONER			SKALA A1 1:100 A3 1:200	NUMMER A-40-2-01	BET
NYBYGGNAD FRITIDSHUS SEKTIONER									
SKALA A1 1:100 A3 1:200	NUMMER A-40-2-01	BET							