Dnr LOV 2020-000784 – Ankom 2020-12-02

FÖRKLARINGAR

Alla mått i mm

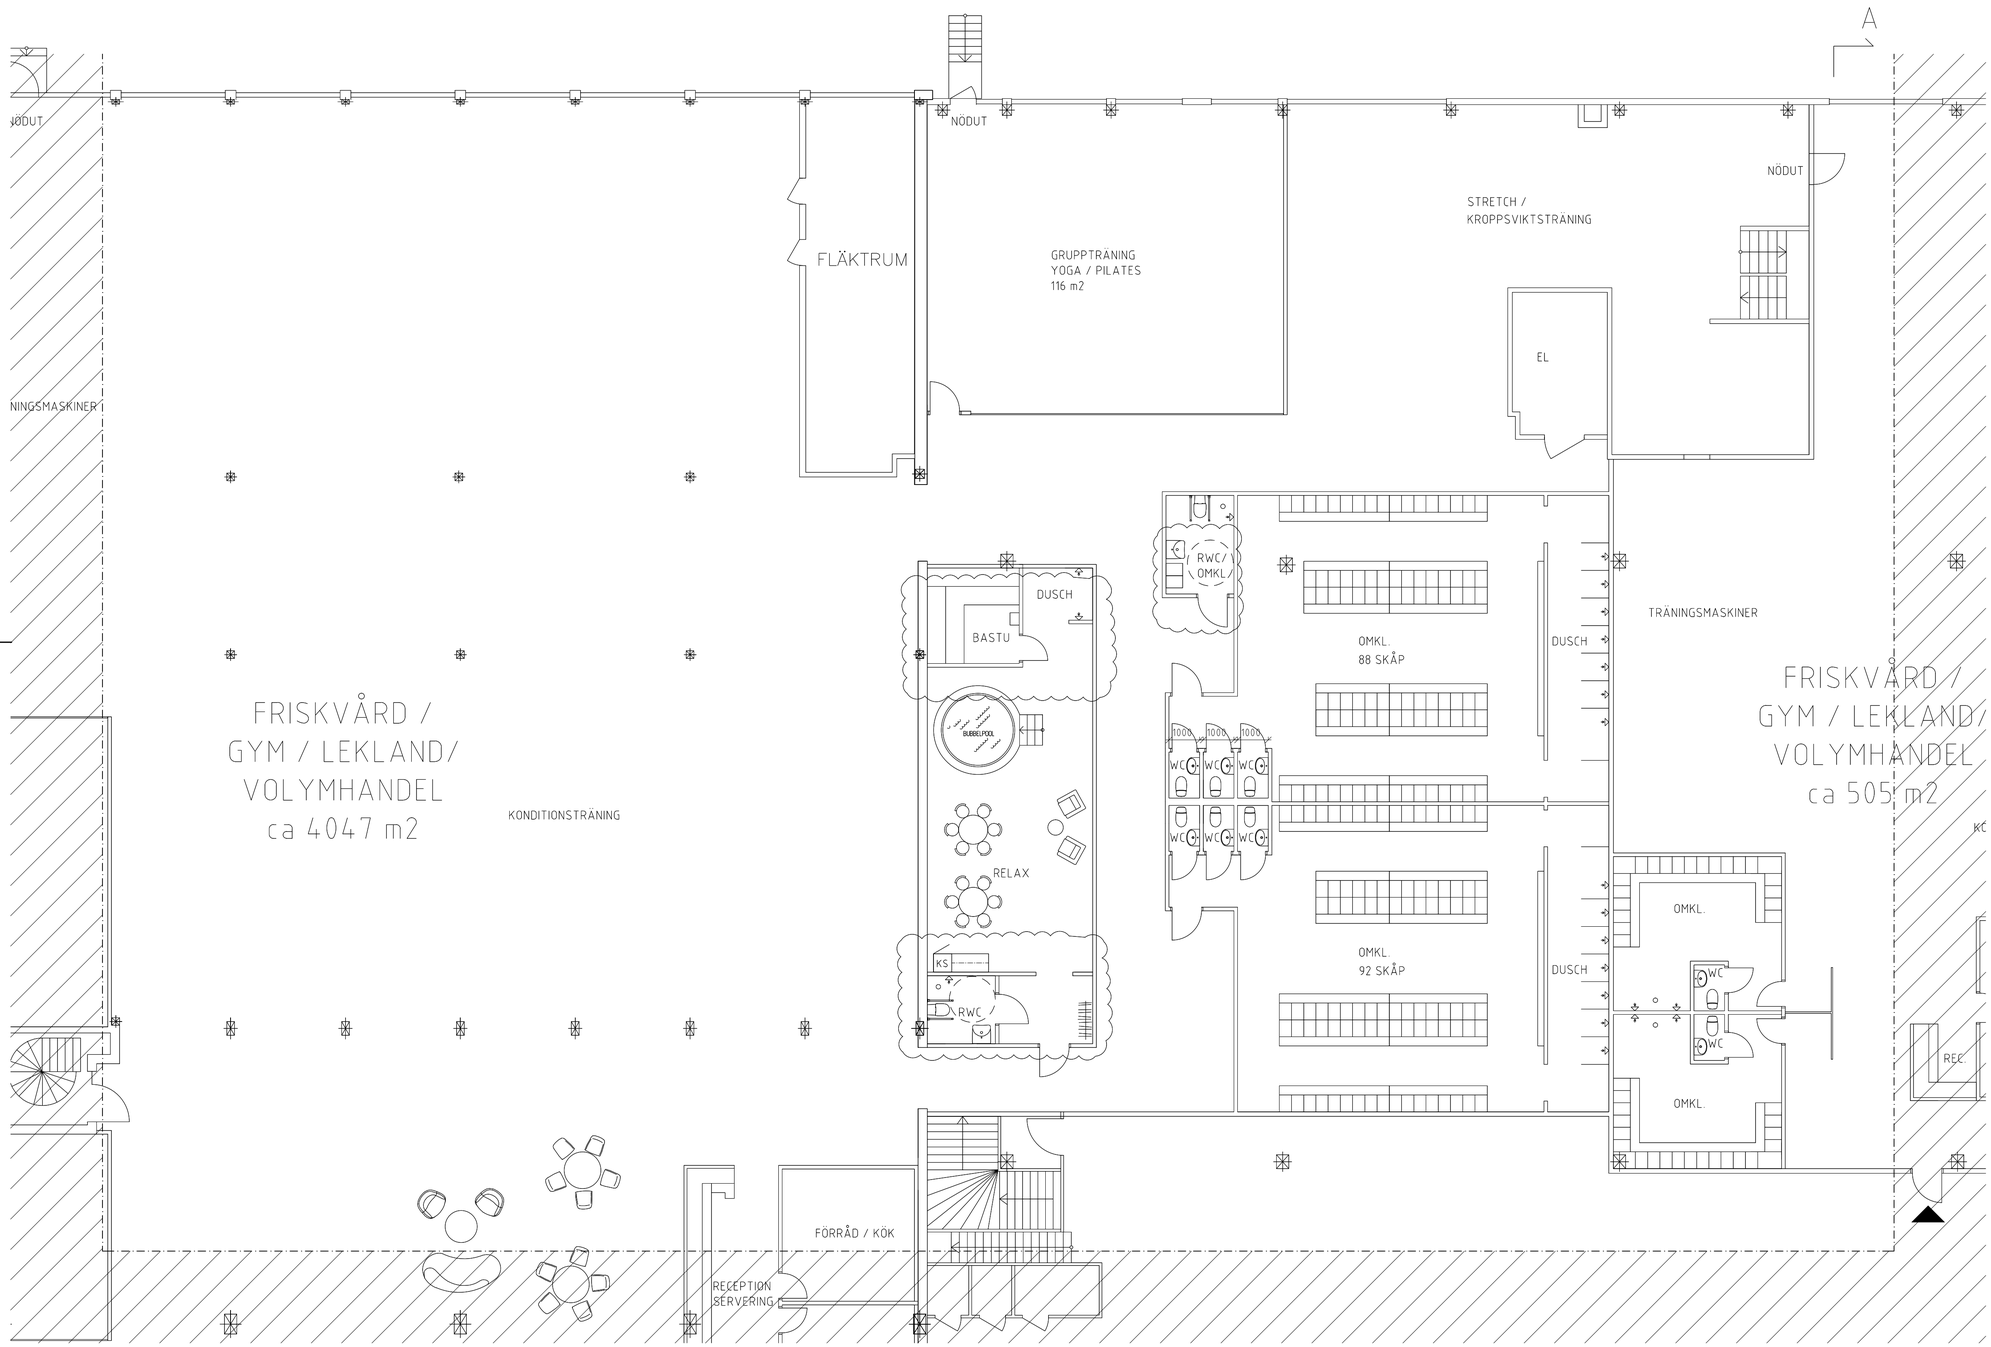

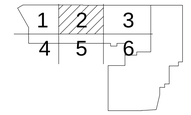

SKALA 1:100

0 1 2 5 10

METER

A		Justering tillgänglighet	20-01-10 IN
BET	ANT	ÄNDRINGEN AVSER	SIGN DATUM

BYGGLOVSHANDLING

TB|GRUPPEN

Arkitektbyrån Design.

Parkgatan 49, S-411 38 Göteborg. +46 (0)31-333 60 00. www.arkitektbyrandesign.se

© Denna ritning tillhör arkitektbyrån design och får ej kopieras, plagieras eller på annat sätt förändras utan vårt medgivande.

UPPDRAG NR	RITAD AV	HANDLÄGGARE
19078	IN	HL

DATUM 2019-12-05 ANSVARIG HL

BOMULLEN 1, ALINGSÅS KOMMUN
OMBYGGNAD
PLAN 1, DEL 2
NYTT UTSEENDE

SKALA	NUMMER	BET
(A1) 1:100 (A3) 1:200	A-40-1-102	

File: I:\Temp\Torpavallen\Bygglov\ritdet\A40-1-000.dwg
Xref: O:\Projekt\19000\19078 Bomullen utveckling Alingsås\A\Model\A-40-P-001.dwg