

FÖRKLARINGAR

ALLA MÅTT REDOVISAS I MILLIMETER
ALLA PLUSHÖJDER REDOVISAS I METER

FASADVYER TAGNA VID TAKFOT, MARKNIVÅ LIKA BEFINTLIG.


FÖRESKRIFTER

FASAD
FASAD BEKLÄDD MED TRÄPANEL ALT TRÄRIBBOR AV KÄRNFORU. FINSÄGAD UTSIDA.


BEHANDLING/KULÖR: TRÄPANEL/TRÄRIBBOR YTBEHANDLAS MED KISEL-BASERAT TRÄSKYDD FÖR EN SNABB OCH JÄMN NATURLIG GRÄNING. GRÅ KULÖR.

GLASPARTIER
FASTA PARTIER OCH SKJUTPARTIER I TRÄ.


TAK
MÖRK TAKPAPP

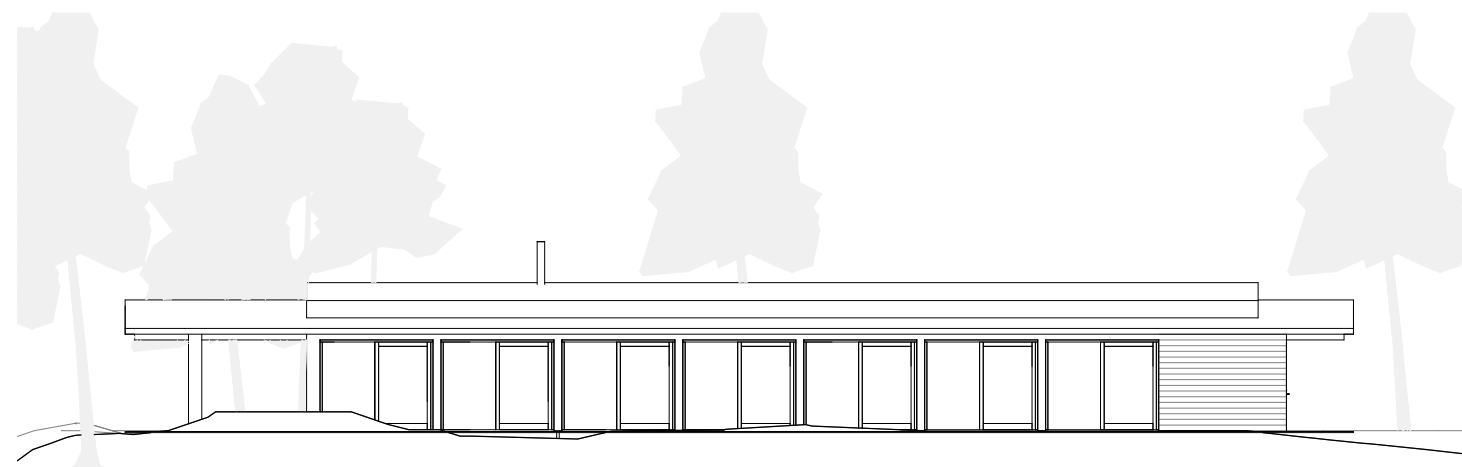


FASAD MOT ÖST

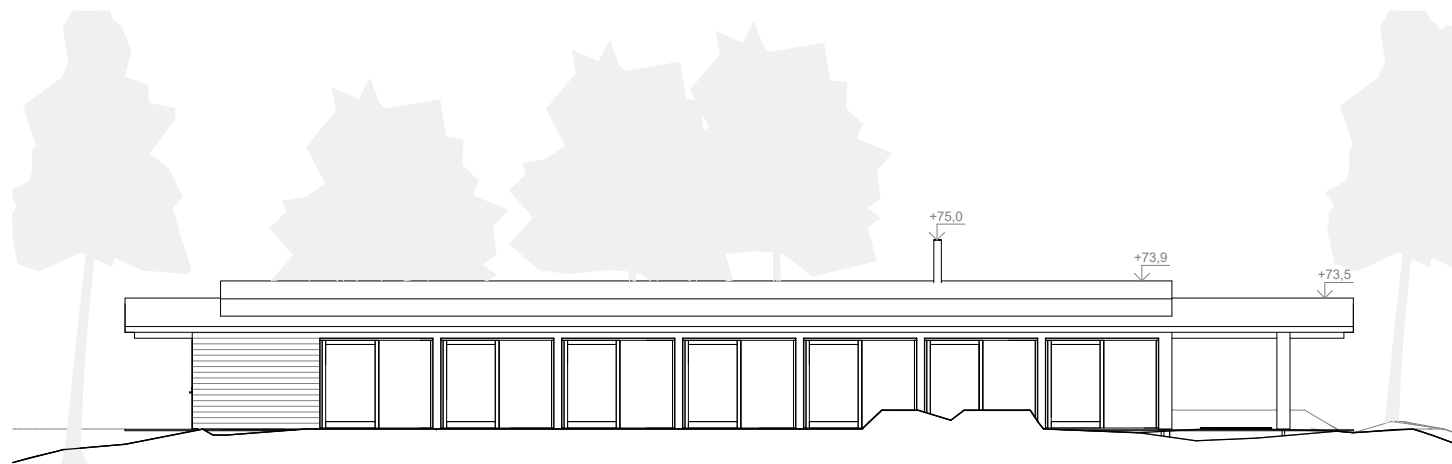


FASAD MOT VÄST

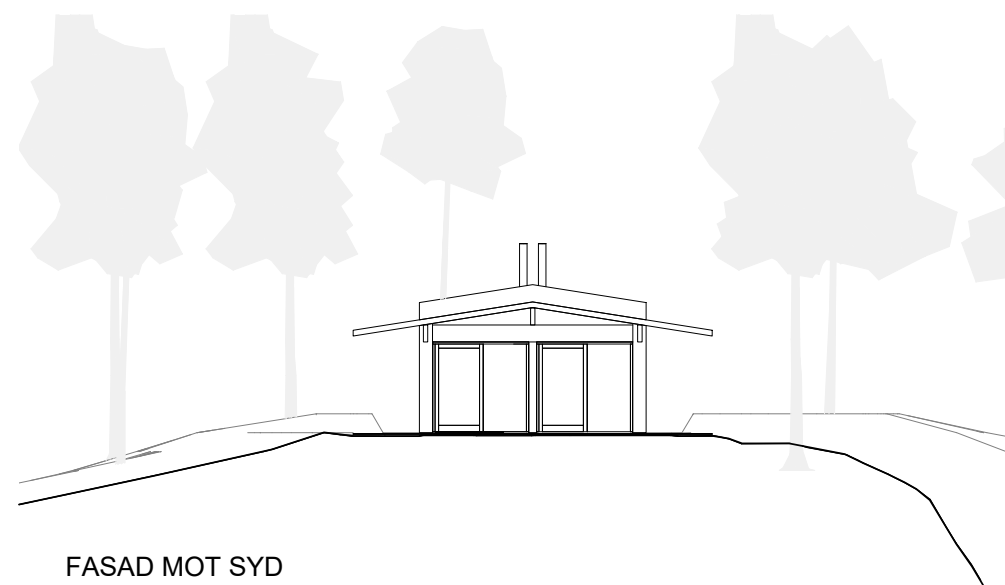

FASAD MOT SYD

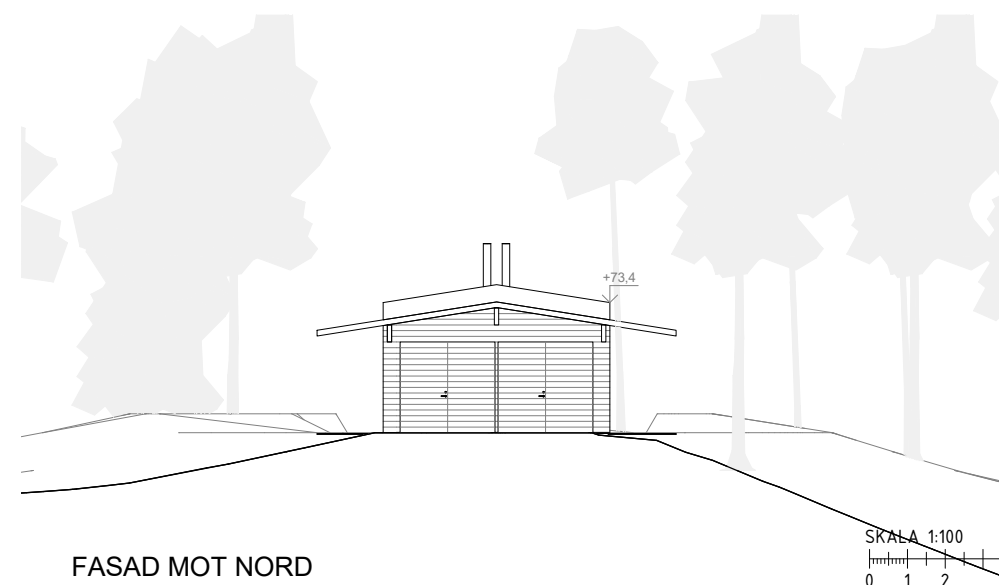


FASAD MOT NORD

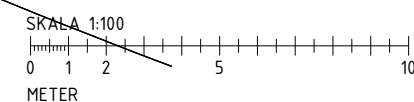

BET	ÄNDRINGEN AVSER	DATUM	SIGN
-----	-----------------	-------	------

FÖRHANDSKOPIA 20201215

KLOVHOLMEN
SIMMENÄS 1:3

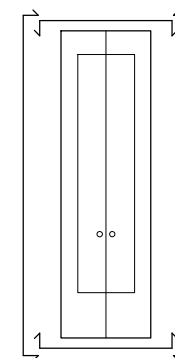

✗ A	Wingårdh Arkitektkontor AB Kungälv, SE	SE +46 303 78900
-----	---	------------------

UPPDRAG NR 968.001	RITADKONSTR. AV J SALERYD	HANDLAGGARE A WINLÖF
DATUM 2020.12.04	ANSVARIG G WINGÅRDH	

NYBYGGNAD FRITIDSHUS
FASADER

SKALA A1 1:100 A3 1:200	NUMMER A-40-3-01	BET
-------------------------------	---------------------	-----