



FÖRKLARINGAR


Alla mått i mm

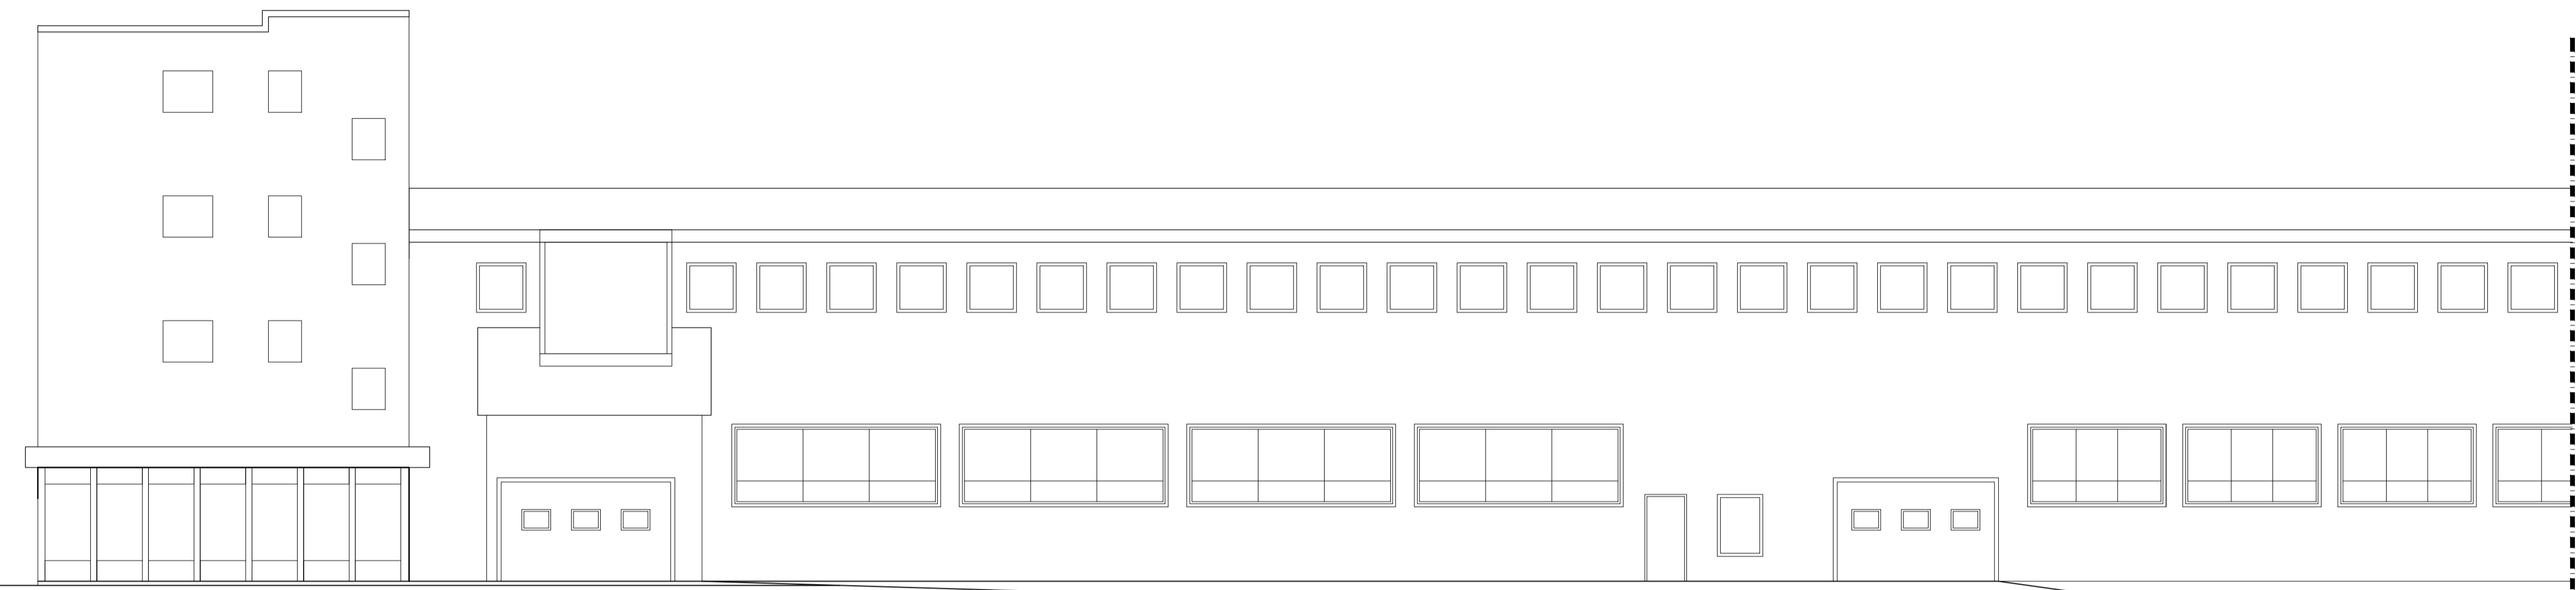

FASAD MOT SÖDER DEL 1

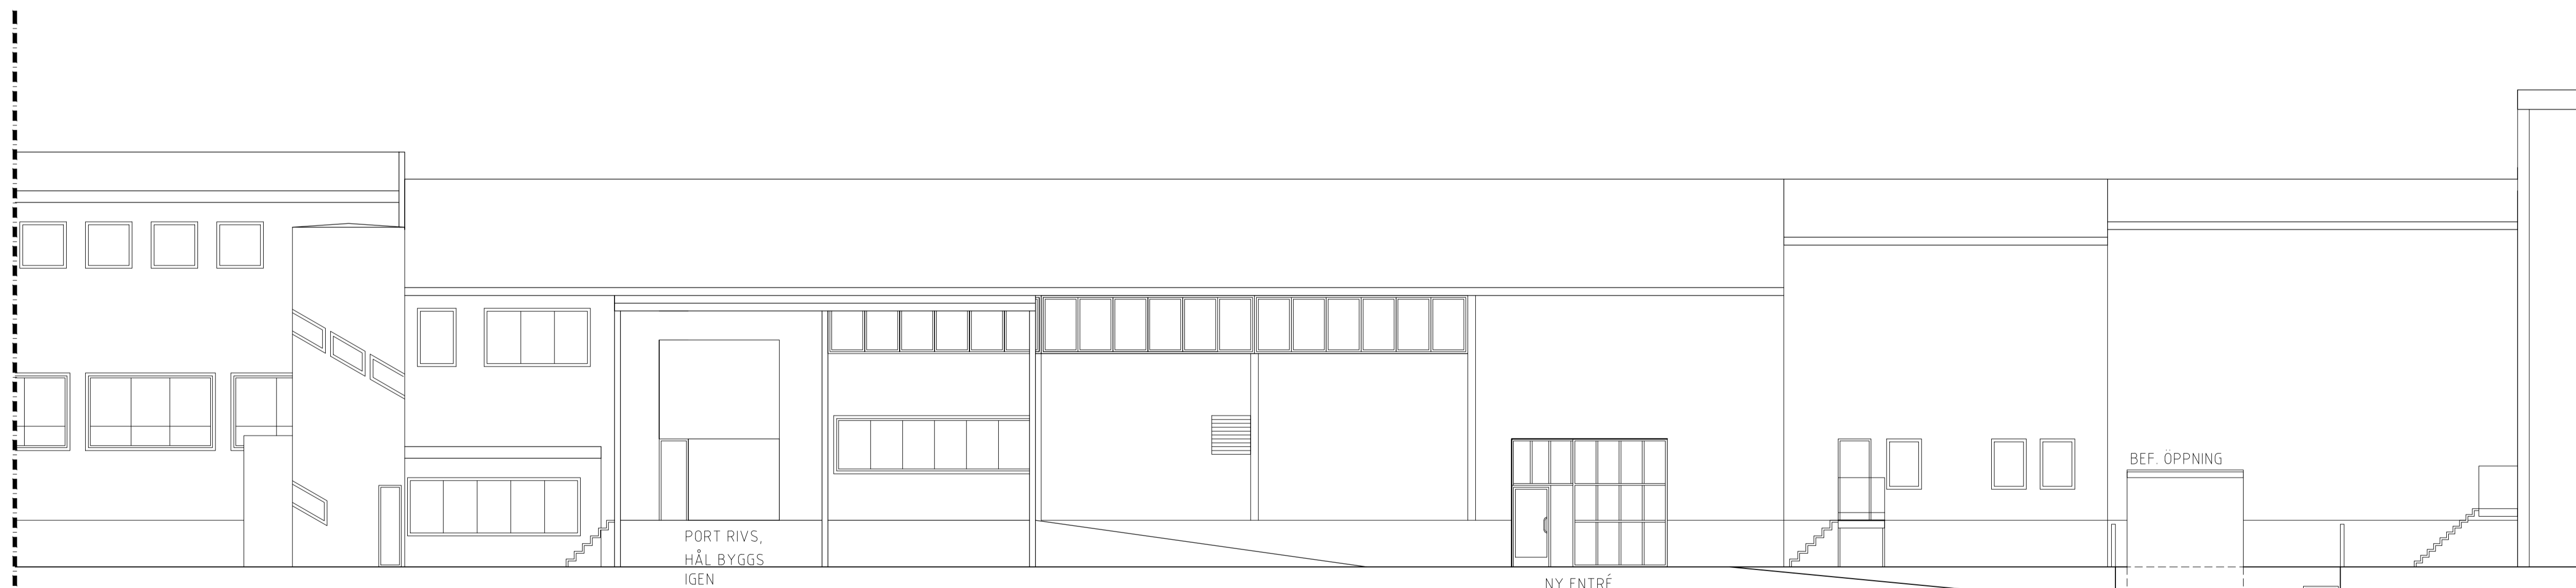

DEL 2

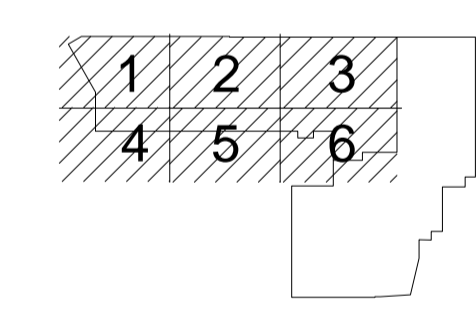

BET	ANT	ÄNDRINGEN AVSER	SIGN	DATUM
		BYGGLOVSHANDLING		
TB GRUPPEN				
Arkitektbyrå Design.				
<small>Parkgatan 49, S-411 38 Göteborg, +46 (0)31-333 60 00, www.arkitektbyrandesign.se</small>				
<small>© Den här ritning tillhör arkitektbyråns design och får ej kopieras, publiceras eller på annat sätt förtäras utan vårt medgivande.</small>				
UPPDRAG NR	19078	RITAD AV	IN	HANDLÄGGARE
DATUM	2019-12-05	ANSVARIG	HL	HL
BOMULLEN 1, ALINGSÅS KOMMUN				
OMBYGGNAD				
FASAD MOT SÖDER				
NYTT UTSEENDE				
SKALA	(A1) 1:100	NUMMER	A-40-3-101	
	(A3) 1:200		BET	

