




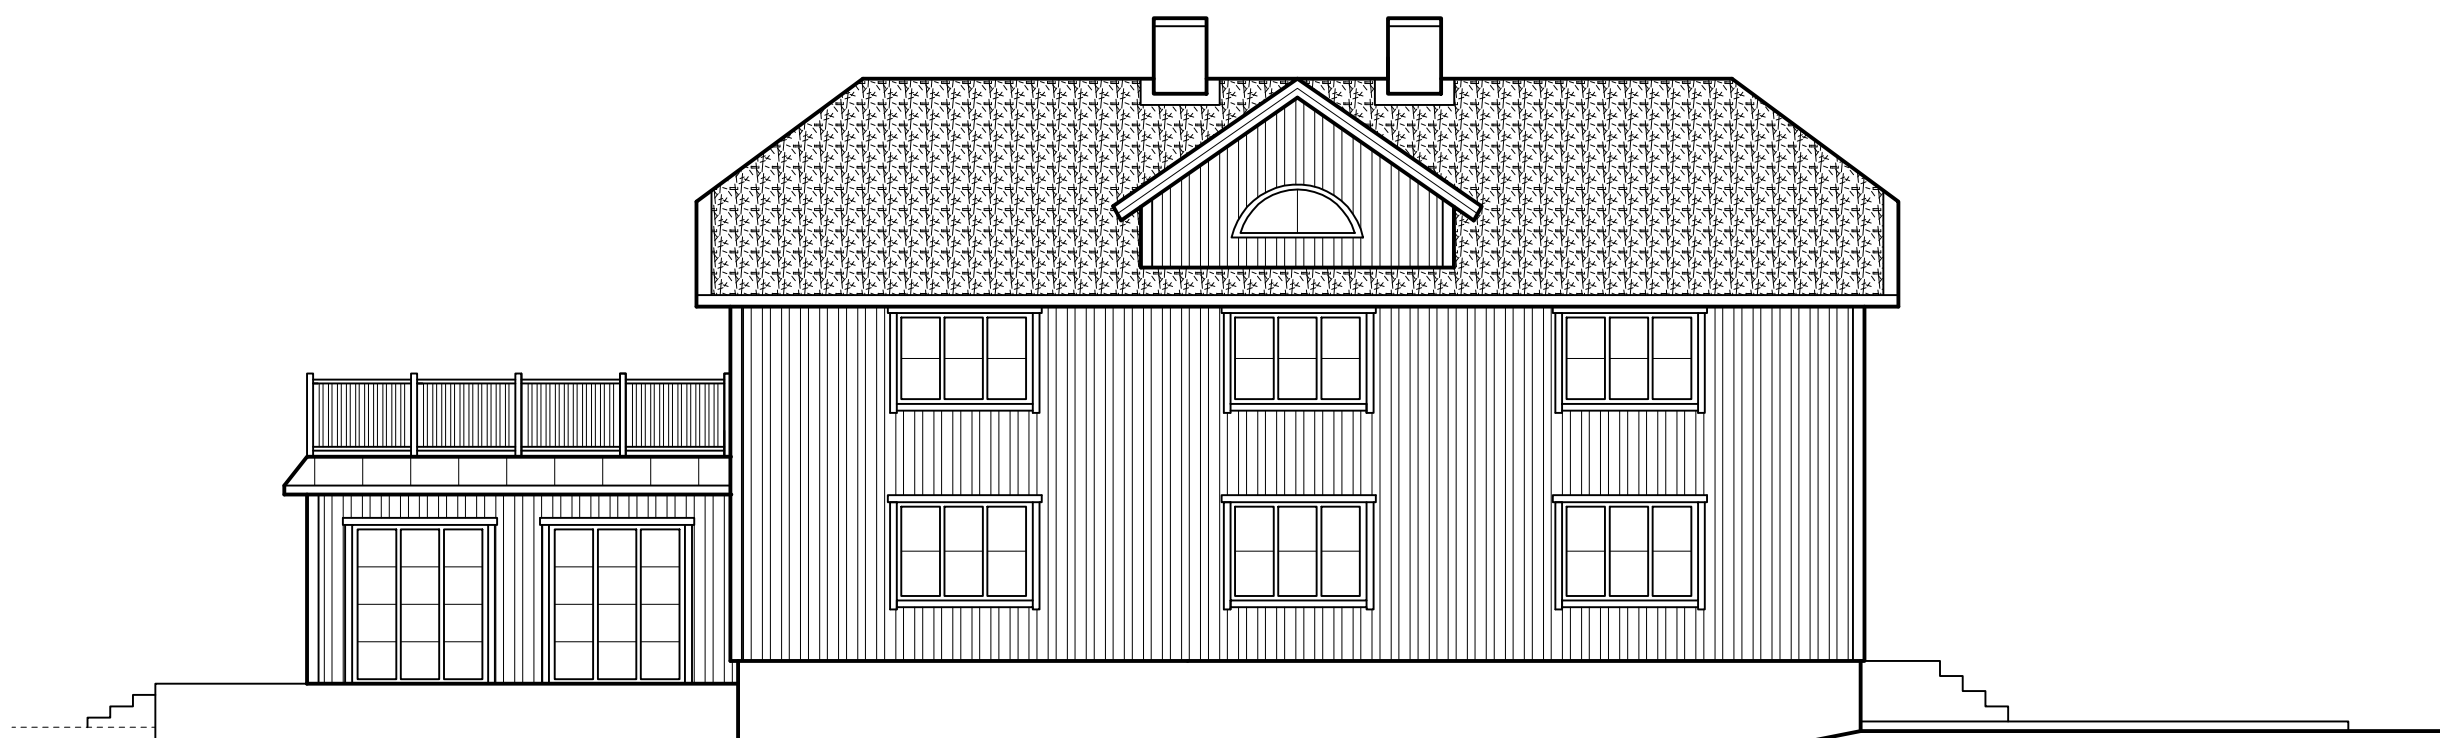

FASAD MOT ÖSTER
1:100



FASAD MOT VÄSTER
1:100

NOT: RITNINGAR UPPRITADE EFTER
TILLHANDAHÅLLET UNDERLAG, VISS AVVIKELSE
FRÅN VERKLIGHET KAN ÅTERFINNAS.

BET	ANT	ÄNDRINGEN AVSER	DATUM	SIGN
BYGGLOVSHANDLING				
VILLA, TILLBYGGNATION				
ALINGSÅS KOMMUN, BERGSJÖDAL 1:90				
 hallbyggkonsult.se - Vi finns även på facebook - 				
UPPDRAG NR J21007	RITAD/KONSTR AV JH	HANDLAGGARE		
DATUM 2021-04-15	ANSVARIG			
FASAD- OCH SEKTIONS-RITNING				
SKALA A1 1:50 A3 1:100	NUMMER A - 40.2-001	BET		

SKALA 1:100

