

Följebrev.

2021-08-25

Till: Samhällsbugnad, Alingsås


Avsändare:

Fastighet Alingsås Gräfsnäs 1:154


Bifogat: Ansökan strandskyddsdispens
Situationsplan
Detta följebrev

Beskrivning: Strandskyddsdispensen avser ett nytt växthus på 13.7 m²

Bild tagen från ~väst med det tänkta växthuset ungefärligen inplacerat.

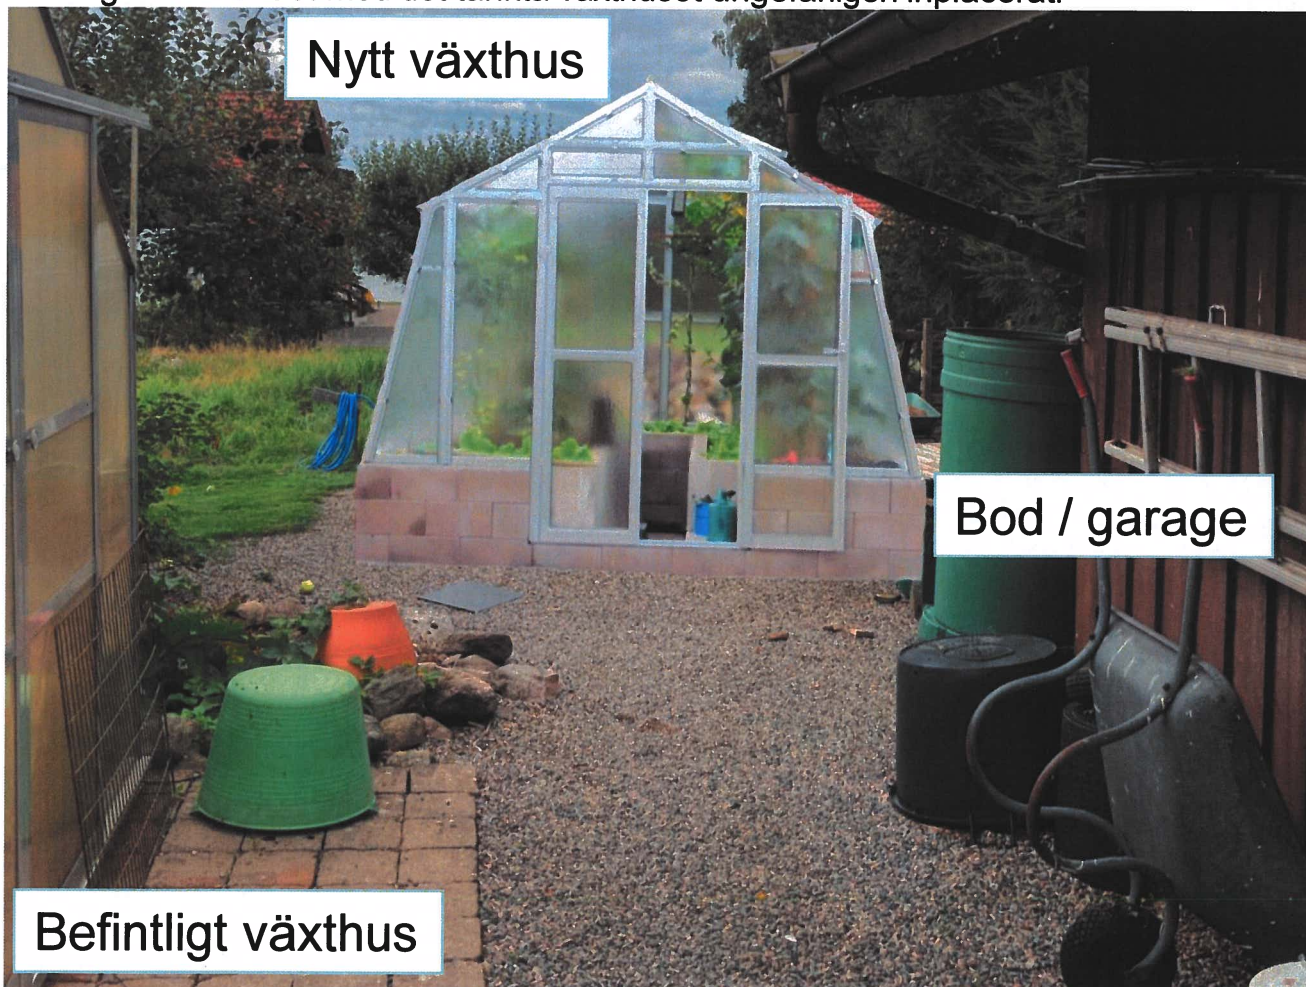

Beskrivning av växthuset

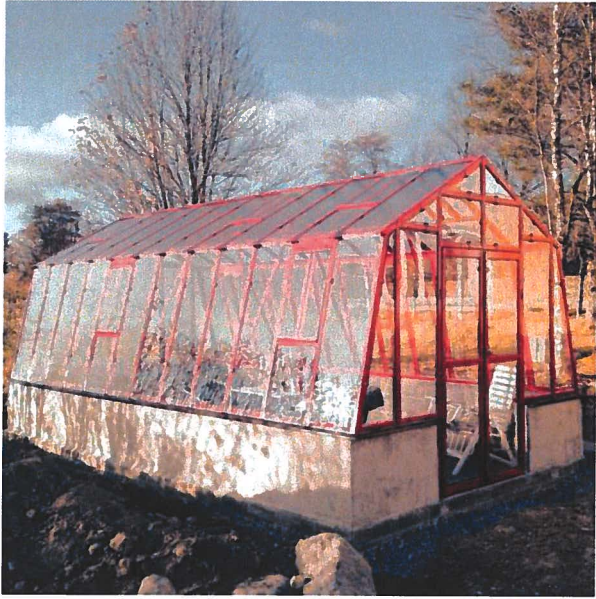

Storleken på växthuset är cirka 13.7 m²

Längd: 452 cm


Bredd: 303 cm

Takåshöjd: 269 cm

Väggar: 6 mm kanalplast



Gräfsnäs 1:154

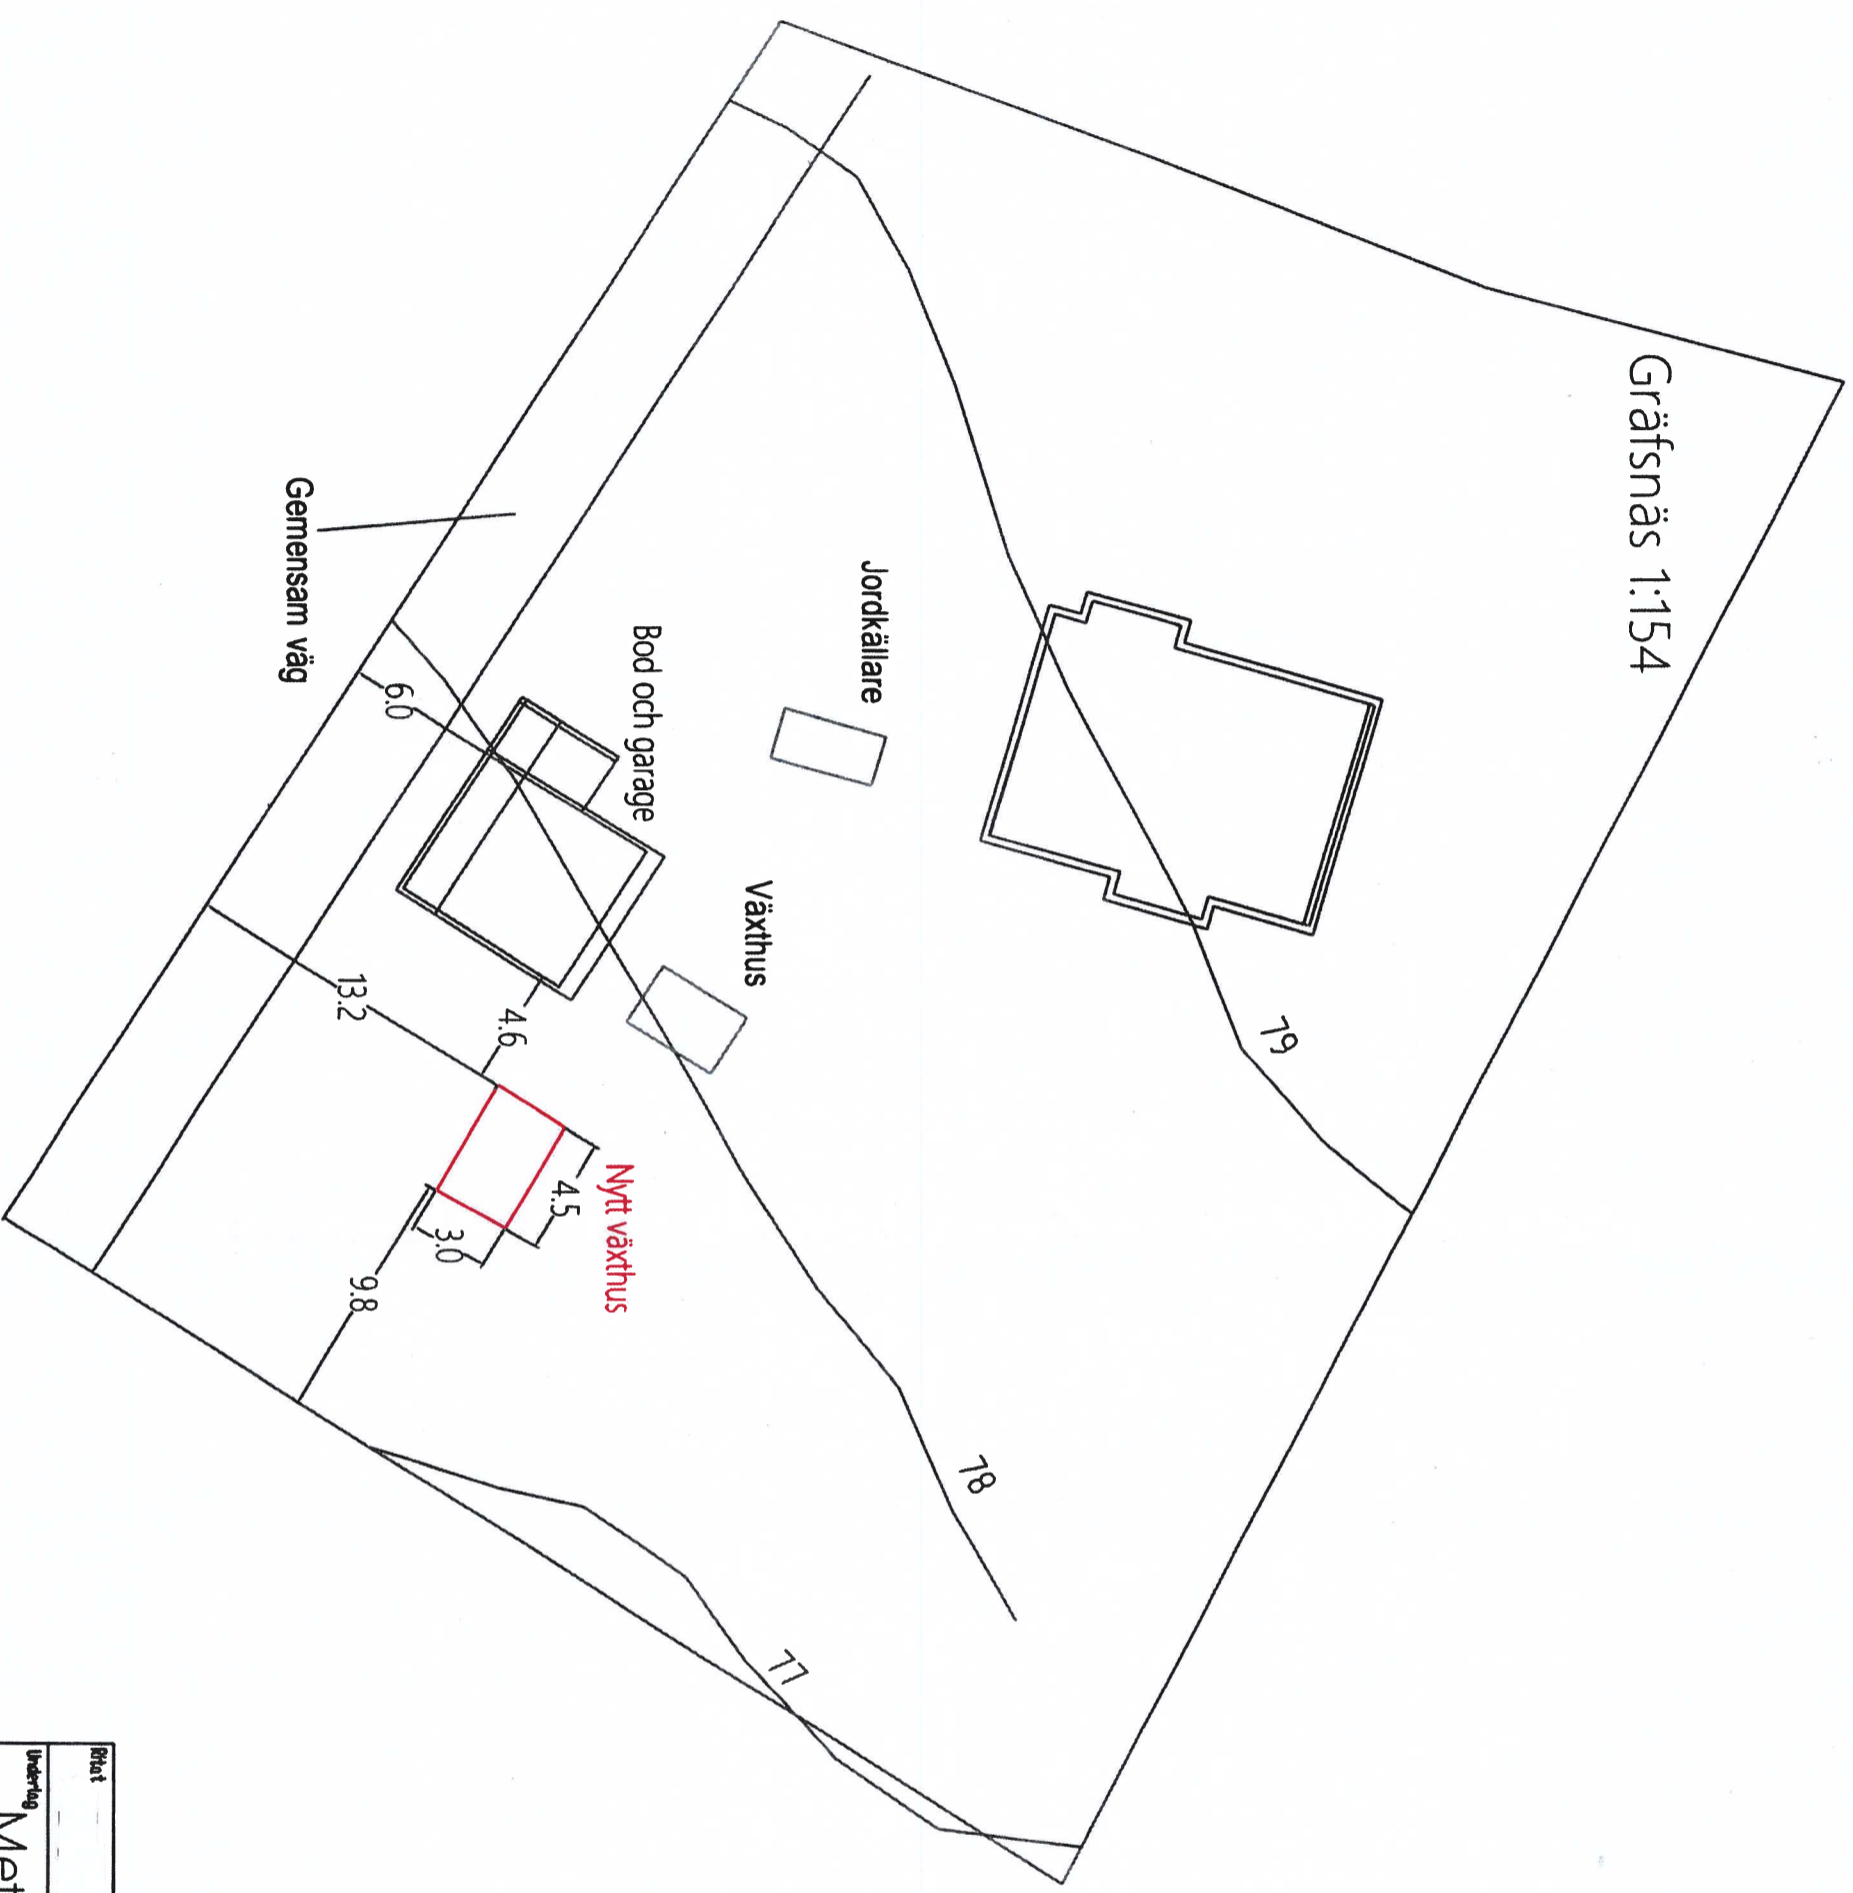

0 5 10 15 20 40 1:400

Ritad	Datum
Upprättad	Skala
Metria	1:400
Situationsplan Gräfsnäs 1:154	