



# ALINGSÅS

KOMMUN

## NYBYGGNADSKARTA

### Teckenförklaring:

	Bostad		Strandlinje, Odefinierad
	Komplementbyggnad		Höjdkurva
	Husliv		Gemensamhetsanlägg...
	Tak		Bestämelsegräns
	Skärmtak		Gränspunkt
	Altan (Terrass)		Bar- och blandskog
	Sjö/vattendrag		Lövskog
	Landskapsbildskydd		Äng
	Naturreservat		Väghantshöjd
	Brygga		Underkant fasad
	Fastighetsgräns		
	Fastighetsstrand		
	Kvarter/Traktgräns		
	Väggkant		
	Häck		
	Staket		
	Stenmur, mitt		
	Stenmur, kant		
	Stödmur		
	Dike		
	Nyttillkommen åtgärd		Färdigt golv +

**Kartan är framställd av tillgängligt digitalt kartmaterial. Ingen redovisning av ledningsdragnig. Ej heller någon kontroll av grundkartans aktualitet är gjord. Det tillkommer den sökande att själv informera om ändrade förhållanden.**

Kartan upprättad av:

Emelie Axelsson

GIS-ingenjör


Koordinatsystem: SWEREF 99 1200 Höjdsystem: RH2000 A3-format

Fastighet:

**SLÄVIK 1:10**

i Alingsås kommun

Underlag till situationsplan	Detaljplan: ej plan
Konsult:	
<input type="checkbox"/> Planavgift debiteras.	Areal: 1283 m <sup>2</sup>
<input type="checkbox"/> Fastighetsbildning erfordras	Datum: 2021-04-26

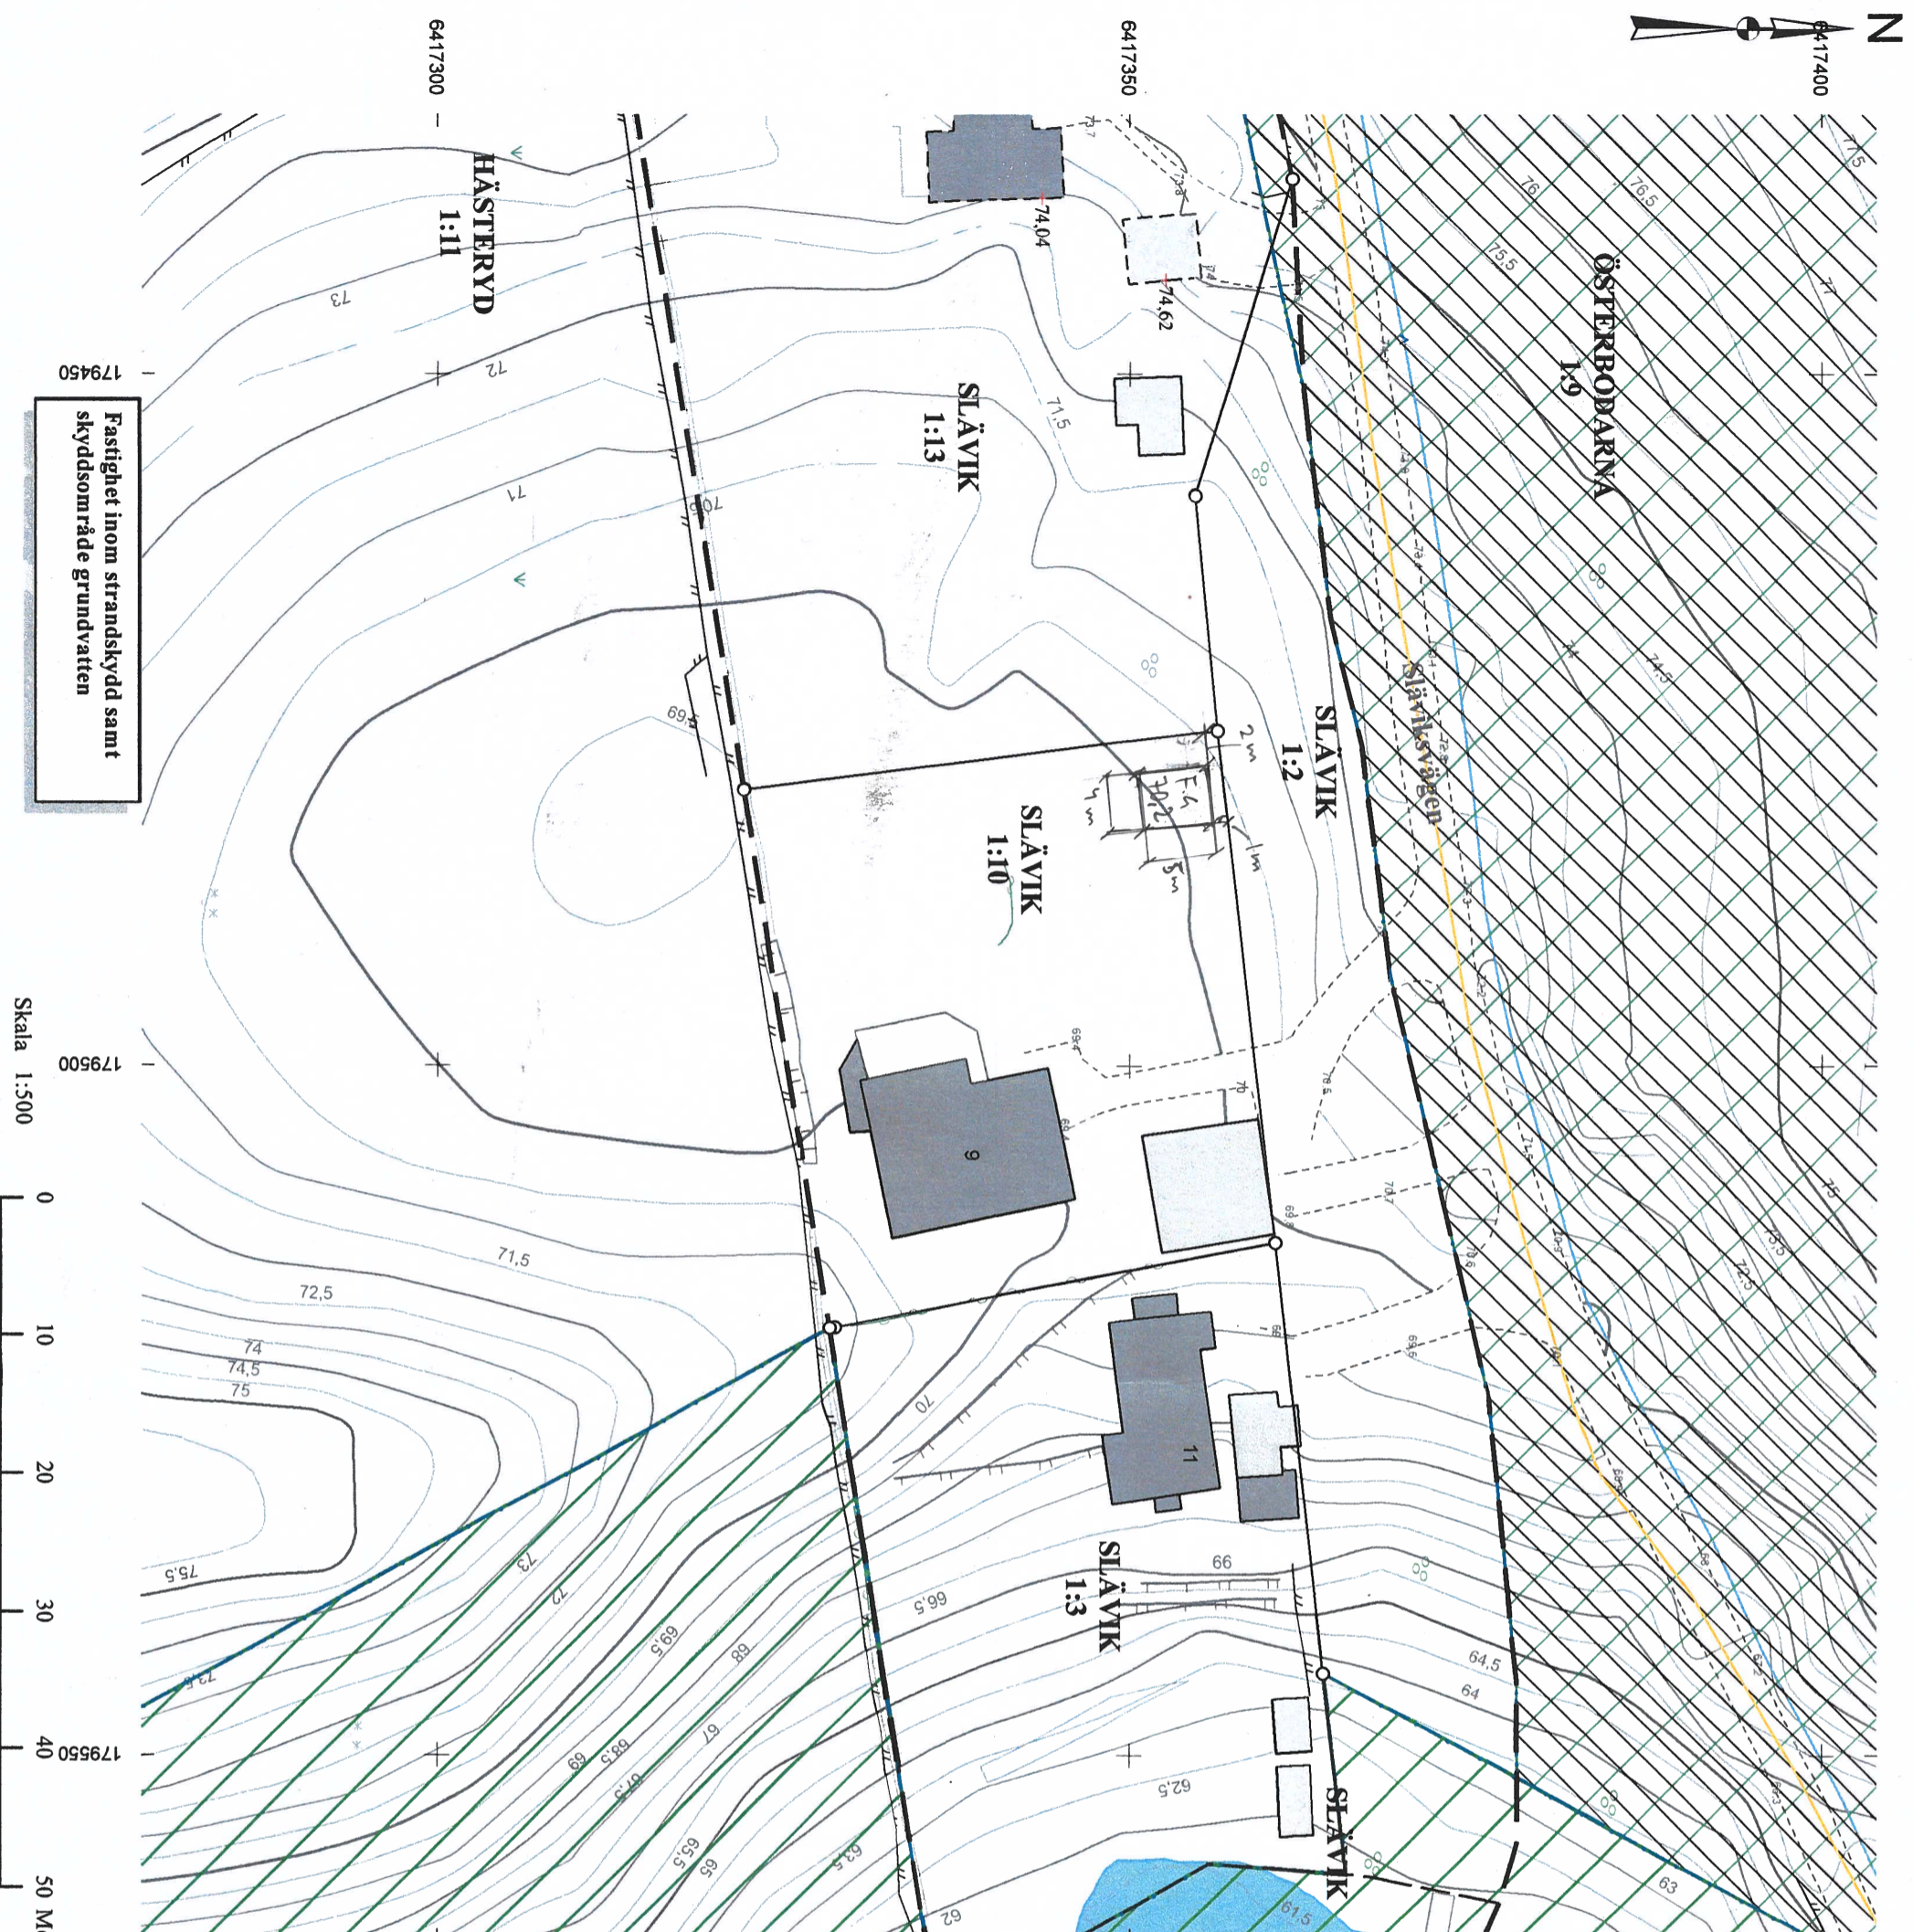

Skala 1:500

