
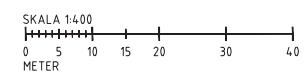
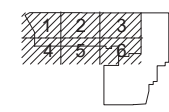


Del av byggnad som omfattas av bygglov

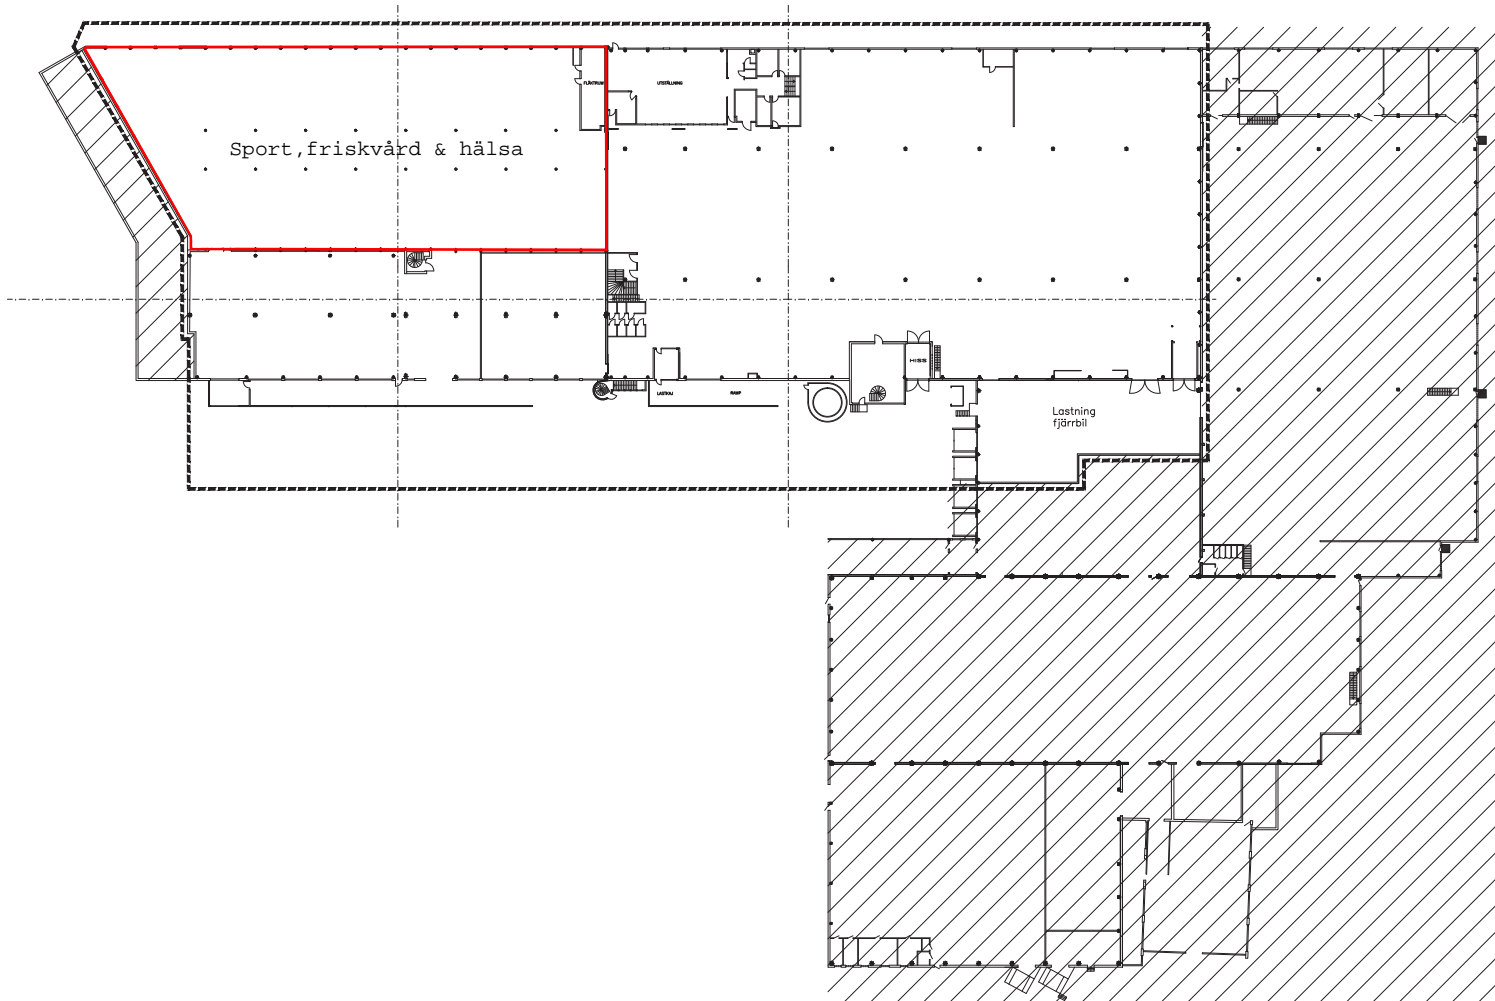

BET	ART	ÄNDRINGEN AVSER	SID	DATUM
BYGGLOVSHANDLING				
TB GRUPPEN				
Arkitektbyrå Design.				
<small>Parkgatan 49, S-411 38 Göteborg, +46 (0)31 333 60 00, www.arkitektbyrandesign.se</small>				
UPPDRAG NR	STAD AV	IN	HANDELSGÅR	
19078	IN	IN	HL	
DATUM	ANSVARIG			
2019-12-05	HL			
BOMULLEN 1, ALINGSÅS KOMMUN				
ÖMBYGGNAD				
PLAN 1				
BEFINTLIGT UTSEENDE				
SKALA	MAPPE			BET
(A1) 1:400	A-49-1-100			
(A3) 1:800				