



# ALINGSÅS

KOMMUN


## NYBYGGNADSKARTA



### FÖRBINDELSEPUNKTER

- (1) V 40 PE
- (2). D 150
- (3). S 150
- (4). D 160 PP

V 100  
S 225  
D225

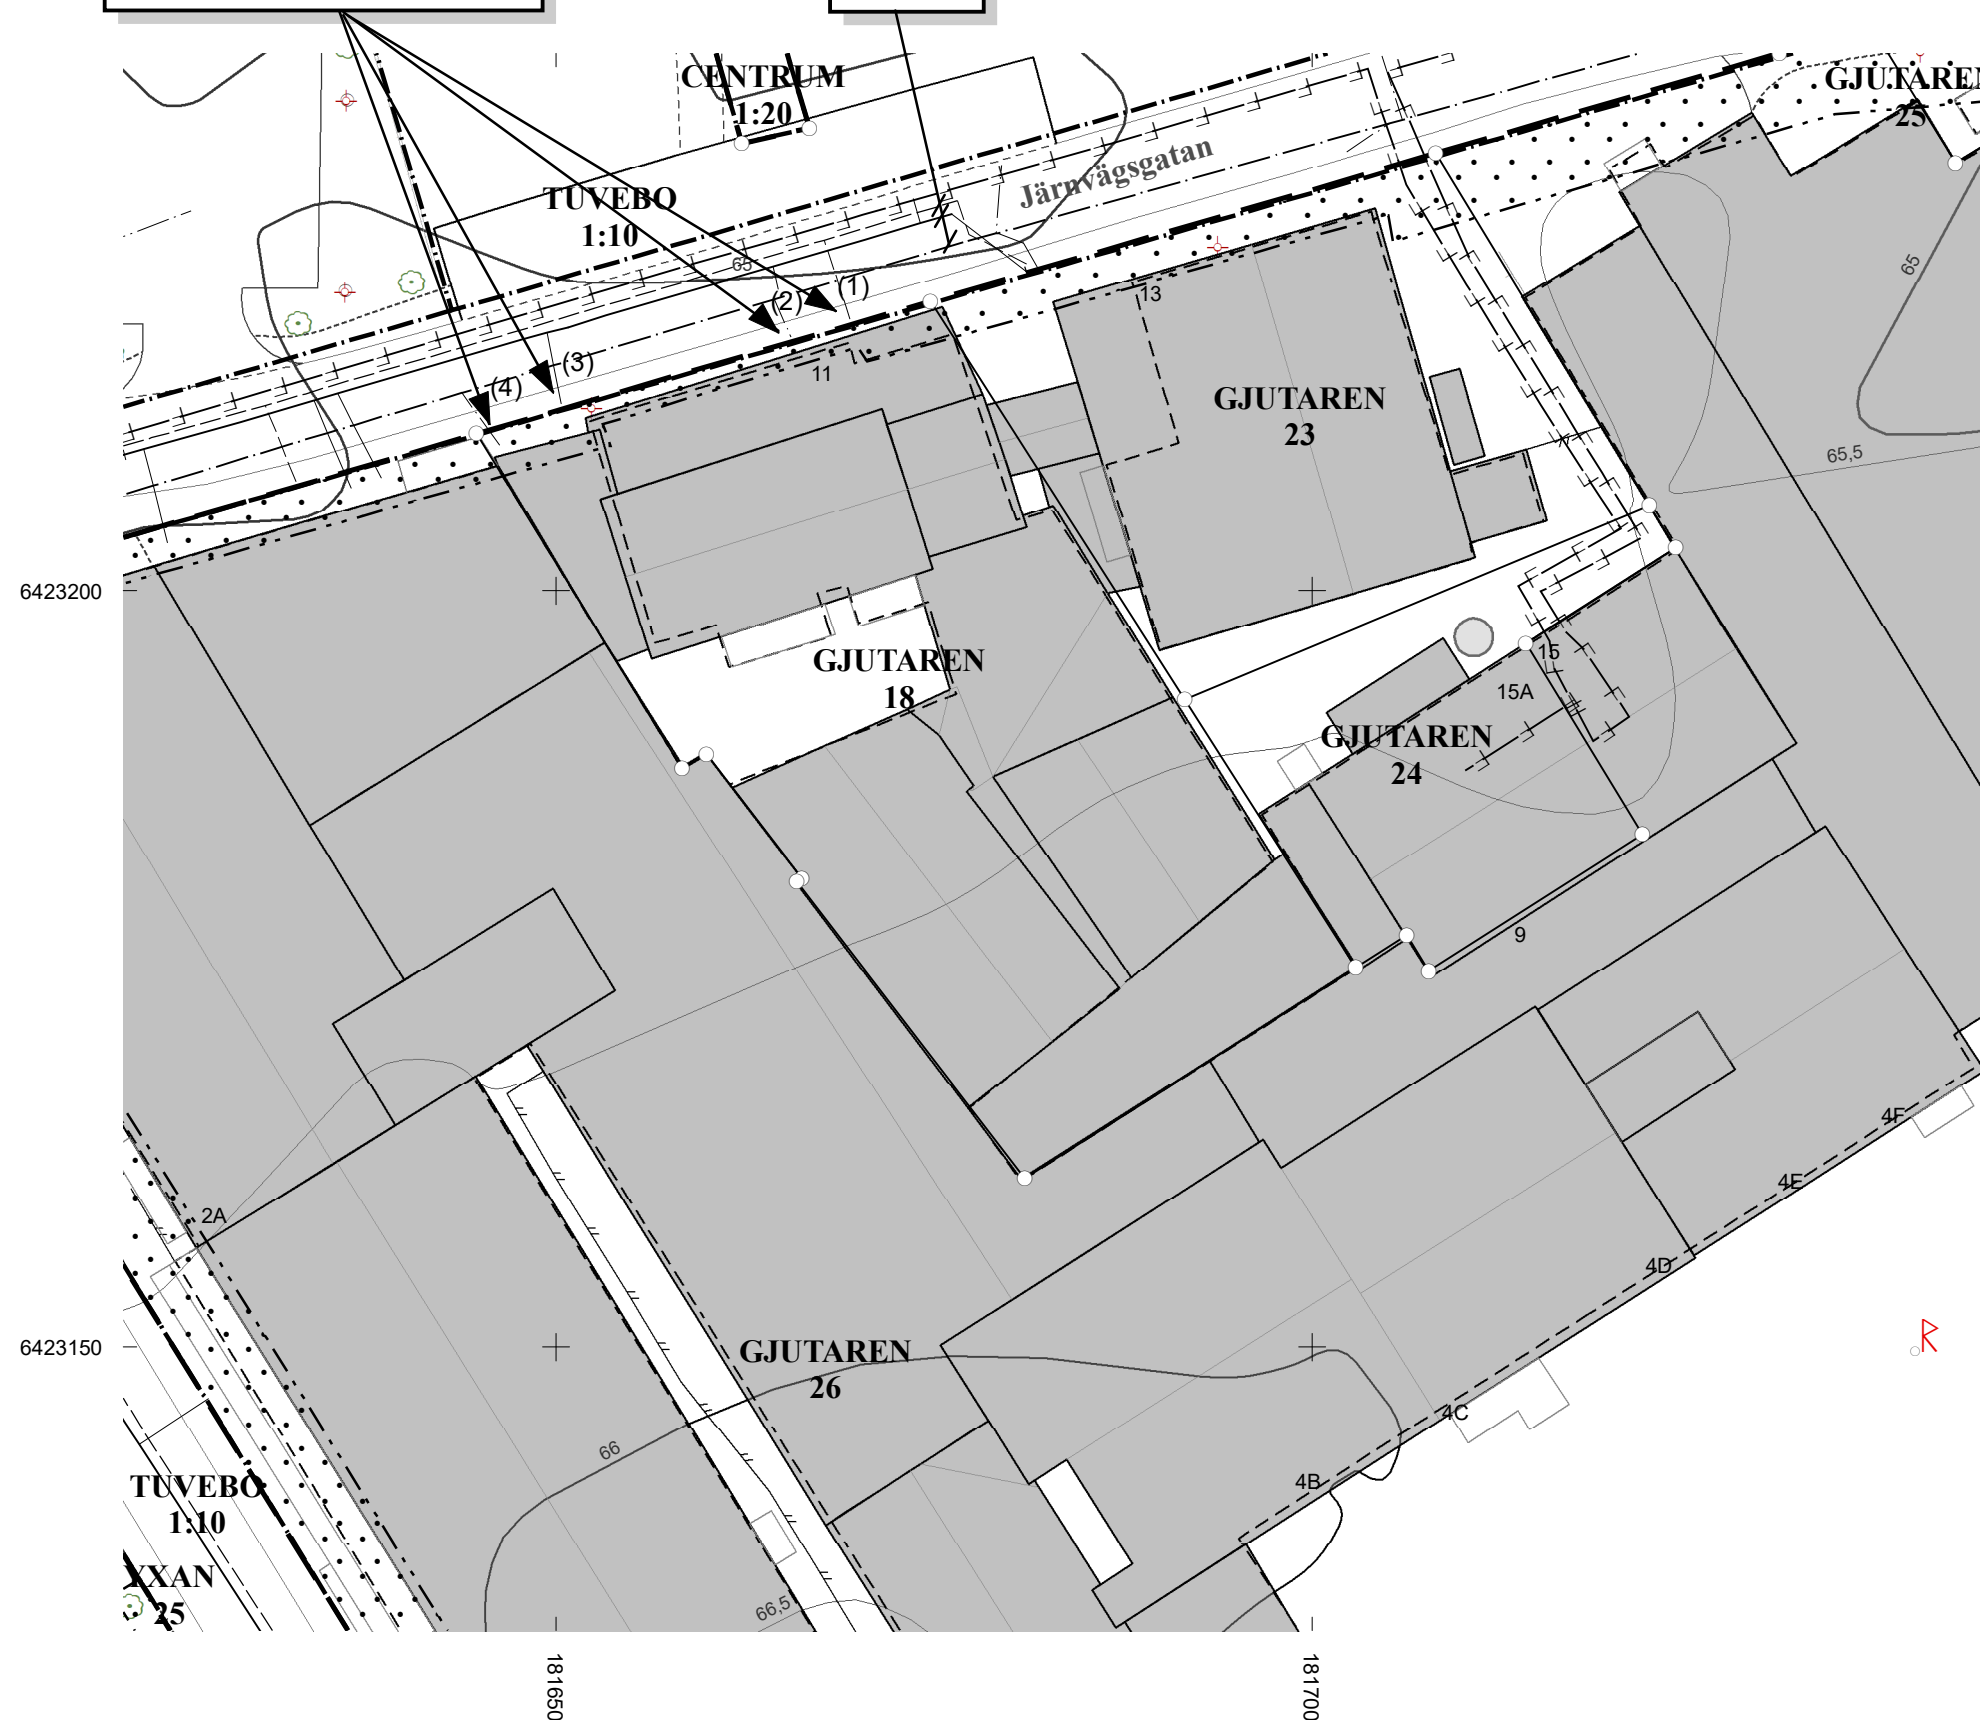

### Teckenförklaring :

- |  |   |  |                     |
|--|---|--|---------------------|
|  | Industri  |  | Byggnad husliv      |
|  | Uthus   |  | Byggnad takkontur   |
|  | Offentlig byggnad                                 |  | Barrskog            |
|  | Skärmtak  |  | Barrträd            |
|  | Mark får ej bebyggas                              |  | Lövskog             |
|  | Mark får endast bebyggas med komplementbyggnader. |  | Lövträd             |
|  | Kvarter/Traktgräns                                |  | + 65,78 Markhöjd    |
|  | Fastighetsgräns                                   |  | Formhinne           |
|  | Användningsgräns                                  |  | Elstolpe, Belysning |
|  | Egenskapsgräns                                    |  | Höjdkurva           |
|  | Väggkant  |  | Stenmur             |
|  |   |  | Stödmur             |
|  |   |  | Häck                |
|  |   |  | Staket              |

### VA anslutning

- |  |                    |  |                   |
|--|--------------------|--|-------------------|
|  | Renvattenledning   |  | Fjärrvärmeledning |
|  | Spillvattenledning |  | Gasledning        |
|  | Dagvattenledning   |  |                   |

### Gatubyggnadskostnad:


**Anläggningsavgift:** Enligt gällande taxa.

**Övriga upplysningar:** Anslutningar till kommunalt VA ska kontrolleras i samband med nybyggnad.

### Nyttillkommen åtgärd



### Färdigt golv +

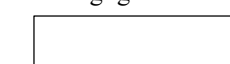

Kartan upprättad av:

*Emelie Axelsson*  
Emelie Axelsson  
GIS-ingenjör

Koordinatsystem: SWEREF 99 1200

Höjdsystem: RH2000

Fastigheten:

## GJUTAREN 18

i Alingsås kommun

Underlag till situationsplan	Detaljplan: A 185
Konsult:	
<input type="checkbox"/> Planavgift debiteras.	Areal : 1612 m <sup>2</sup>
<input type="checkbox"/> Fastighetsbildning erfordras	Datum: 2020-02-21

Skala 1:500

