




Fasad nord väst

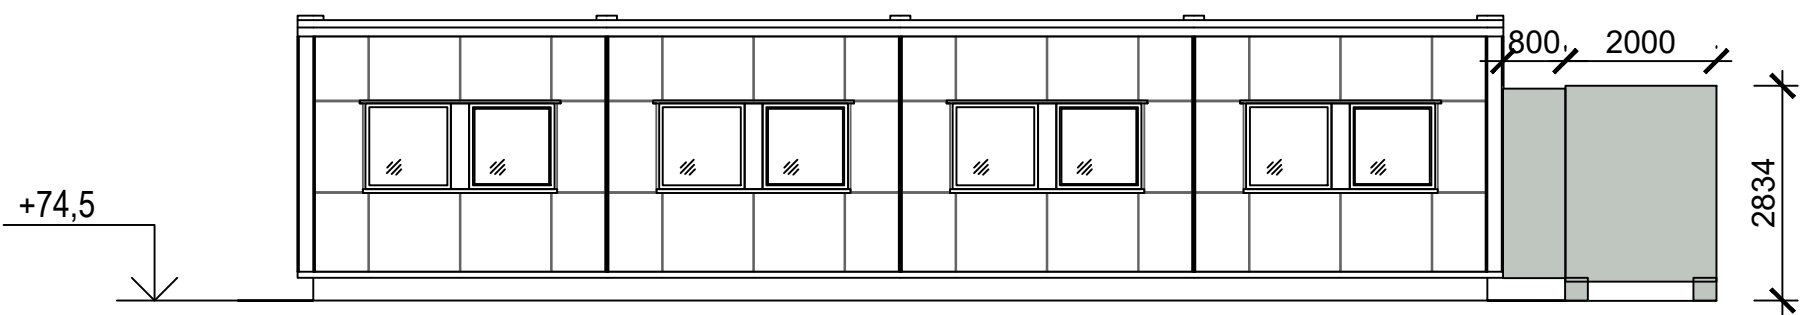


Fasad syd öst

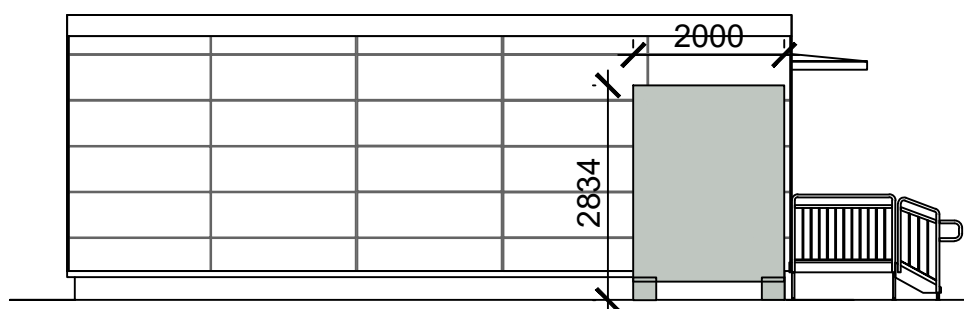


Fasad nordöst

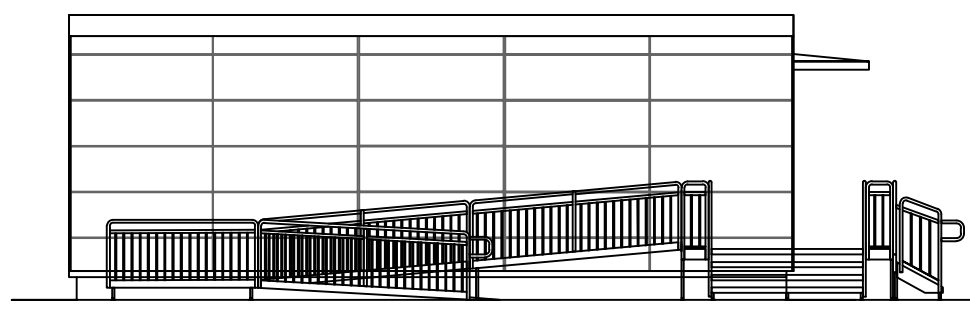


Fasad sydväst

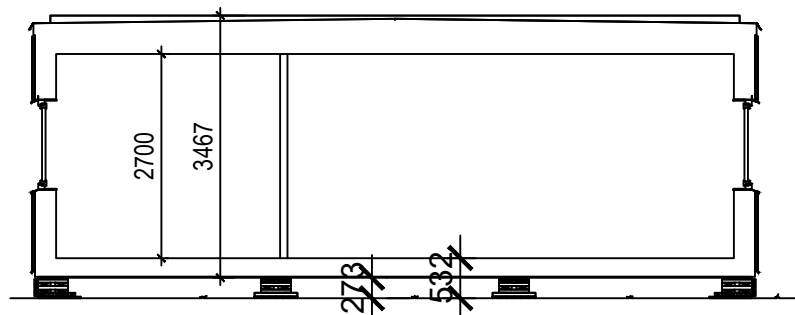

Principsektion

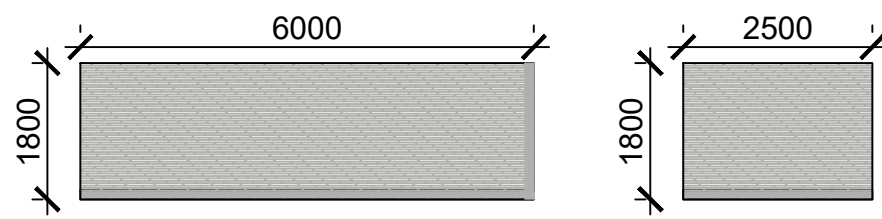

Bullerplank runt uteplats

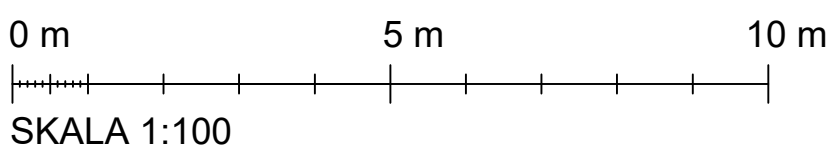

ANDRINGS/ÄNDRINGSUTANFÖR MODULERNAS
 BASSTANDARD (FÖR PRODUKTBEHÅLLNING) INGÅR EJ
 SAMT SKALL VID RETURLEVERANS ÅTERSTÄLLAS TILL
 FÖRETTAGETS ANSÄTTA FÖRÅNINGS- OCH
 GÅR AV HYSÄNSVAL/ÖFRERT ÅRER OCH DE REDO-
 VISA TS PÅ DENNA RITNING.

		Rev		Revideringen avser		Datum		Sign	
		Bygglövshandling Fastighetsbeteckning							
Datum		Ritad av		Modulserie		Antal		Typ	
220118		LA		C90		4		EL	
Ritad för		Andreas Wendt 070-323 83 10 andreas.wendt@adapteo.com		Skala		Ritning nr		Rev	
				1:100(A3)		A35-01			
AB Alingsåshem Tillfälliga moduler till boende Fasad, principsektion				Projekt nr 67783					