


NYBYGGNADSKARTA

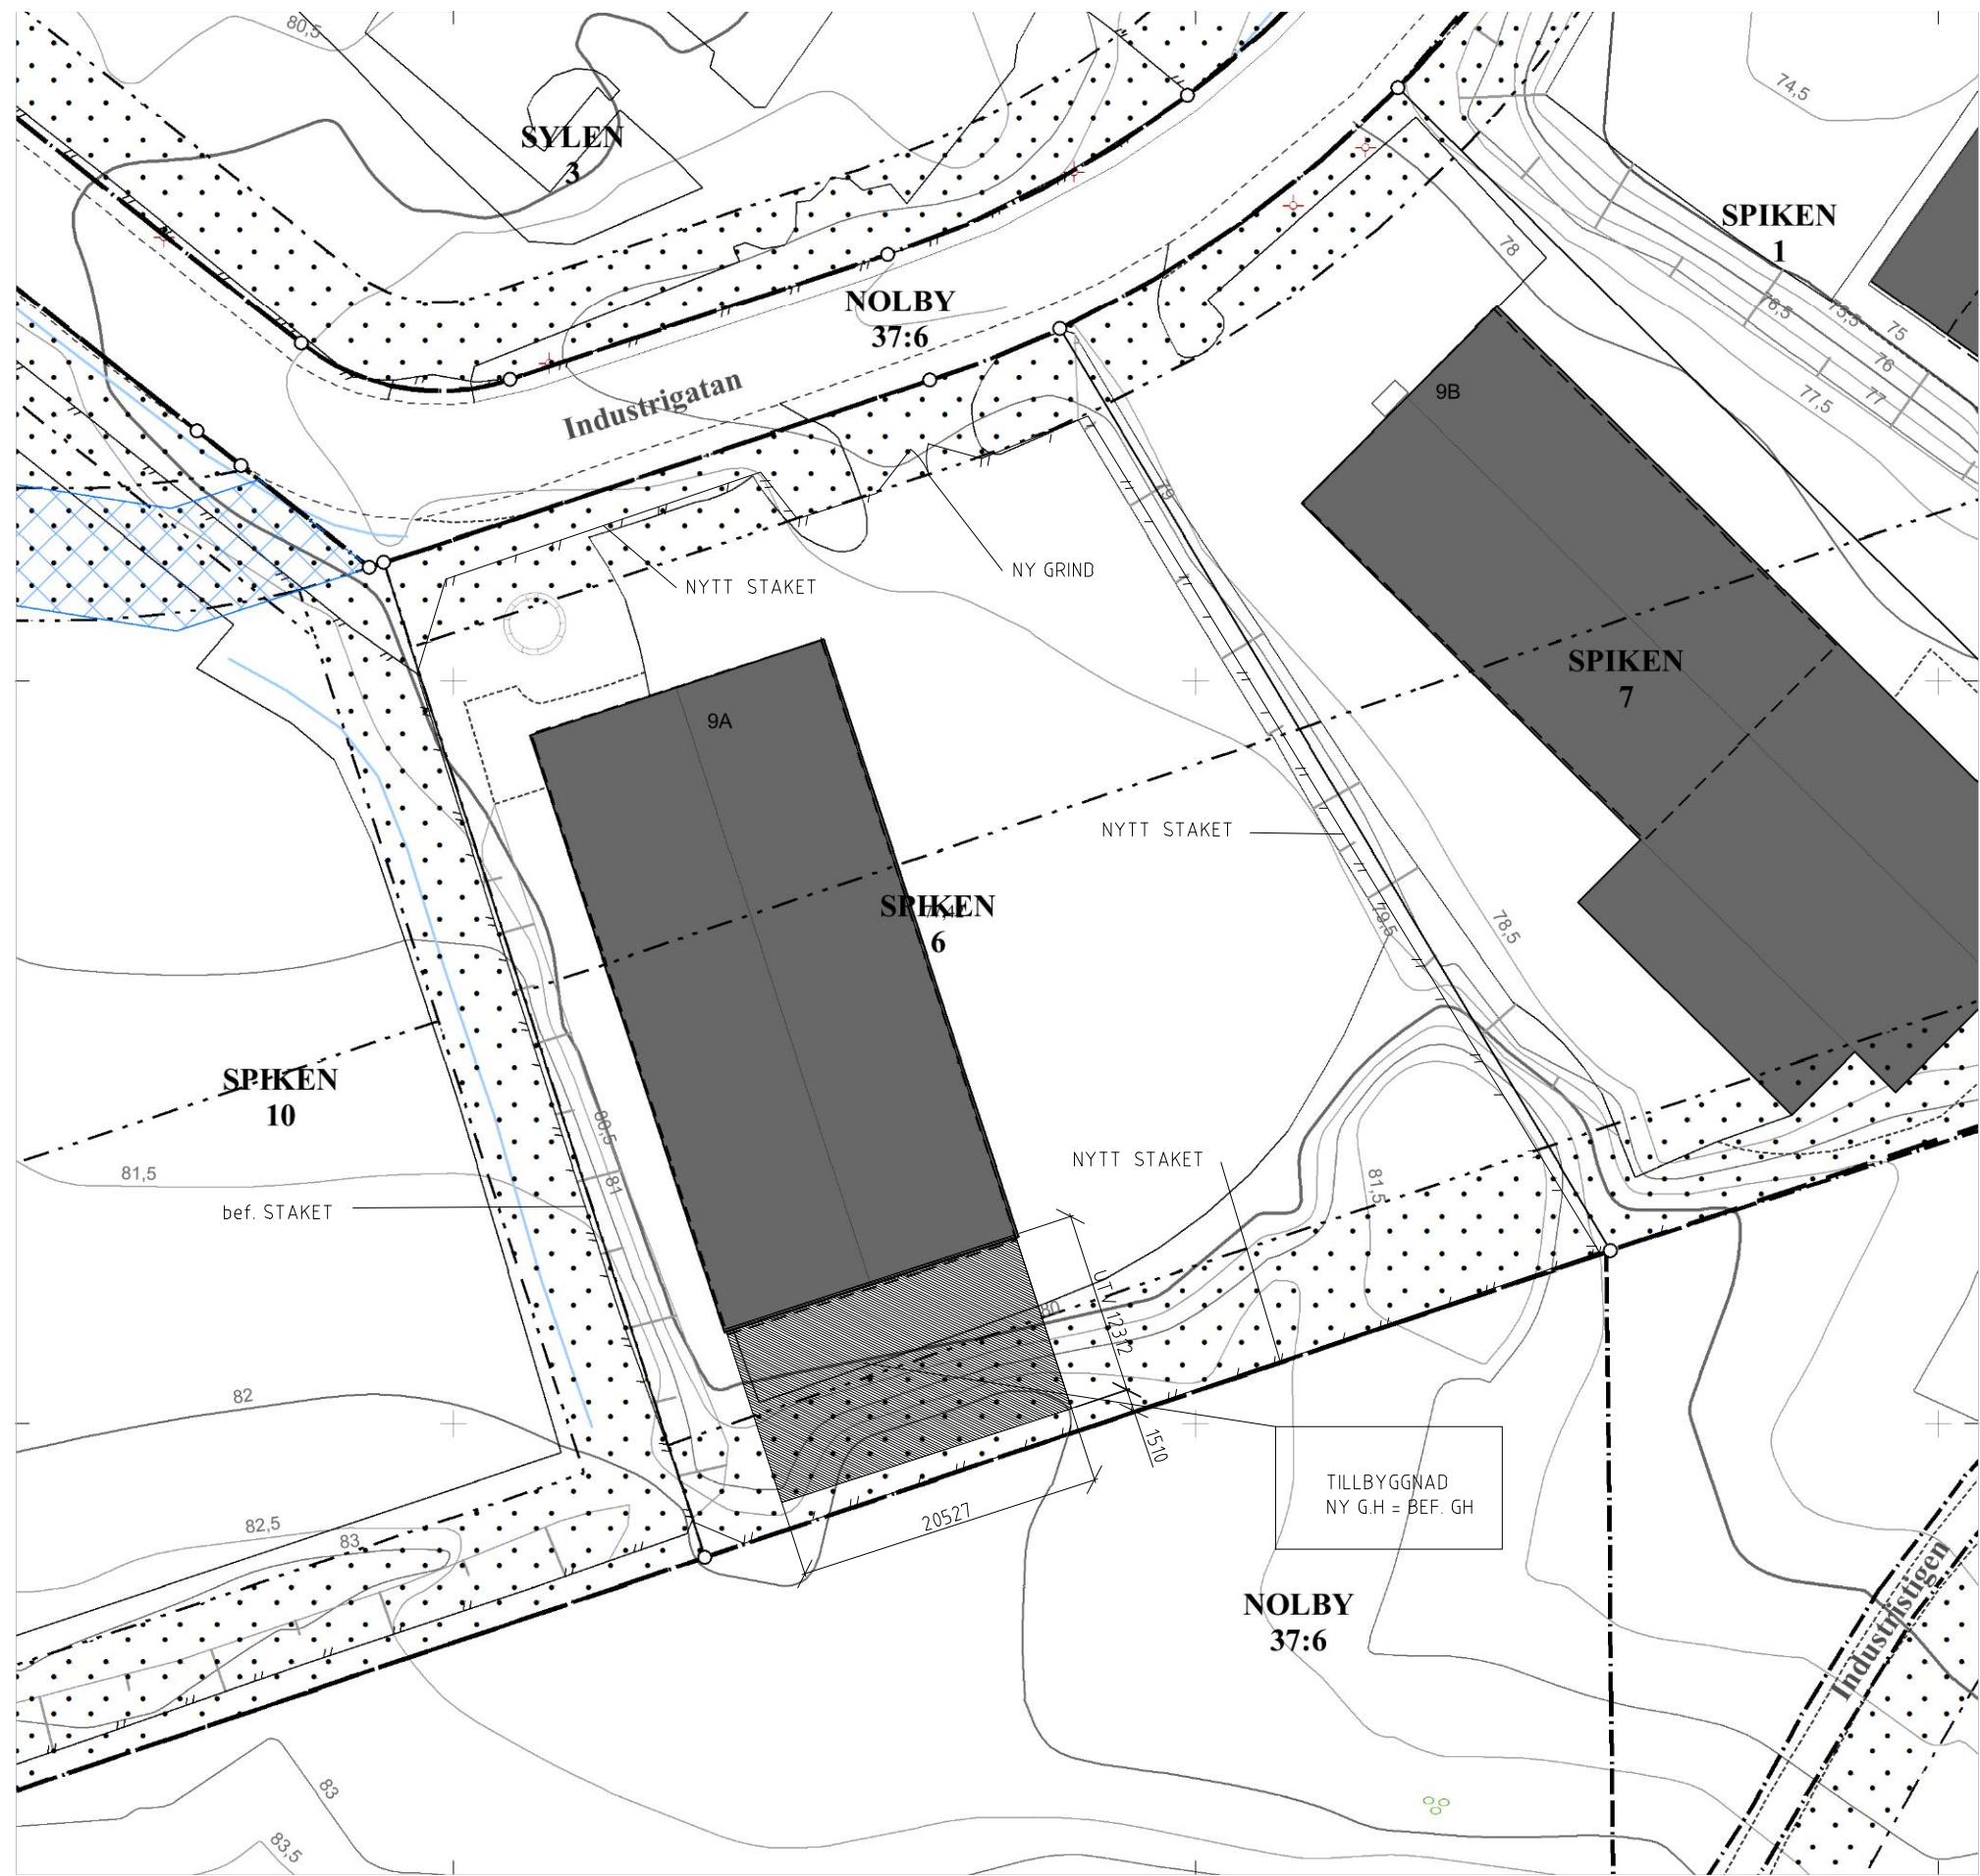

Teckenförklaring:

- Industri
- Husliv
- Tak
- Skärmtak
- Lastbrygga
- Mark får ej bebyggas
- Ledningsrätt
- Slänt
- Användningsgräns
- Egenskapsgräns
- Fastighetsgräns
- Kvarter/Traktgräns
- Väggkant
- Väggkant med kantsten
- Gång- och cykelbana/Gångbana
- Parkeringsgräns
- Odefinierad byggnadslinje
- Staket
- Stenmur, mitt
- Dike
- Höjdkurva
- Ledningsrättsgräns
- Gränspunkt
- Lövskog
- Belysningsstolpe

Kartan är framställd av tillgängligt digitalt kartmaterial. Ingen redovisning av ledningsdrainering. Ej heller någon kontroll av grundkartans aktualitet är gjord. Det tillkommer den sökande att själv informera om ändrade förhållanden.


Nyttillkommen åtgärd	Färdigt golv +

Kartan upprättad av:

Lisa Lindmark
GIS-ingenjör
Koordinatsystem: SWEREF 99 1200 Höjdsystem: RH2000 A3-format

Fastighet: <b style="font-size: 1.2em;">SPIKEN 6	
i Alingsås kommun	
Underlag till situationsplan	Detaljplan: DP 22
Konsult:	
<input type="checkbox"/> Planavgift debiteras.	Areal : 3965 m ²
<input type="checkbox"/> Fastighetsbildning erfordras	Datum: 2021-09-23

Skala 1:500

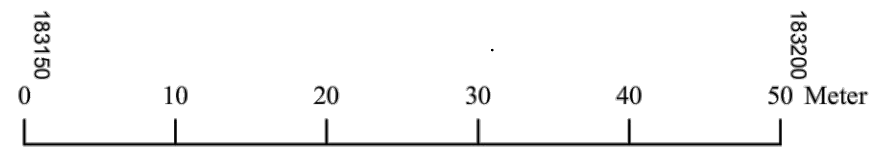

6424450

6424400

183100

183150

183200

183200