




FASAD MOT ÖSTER
A1:1100, A3:1200

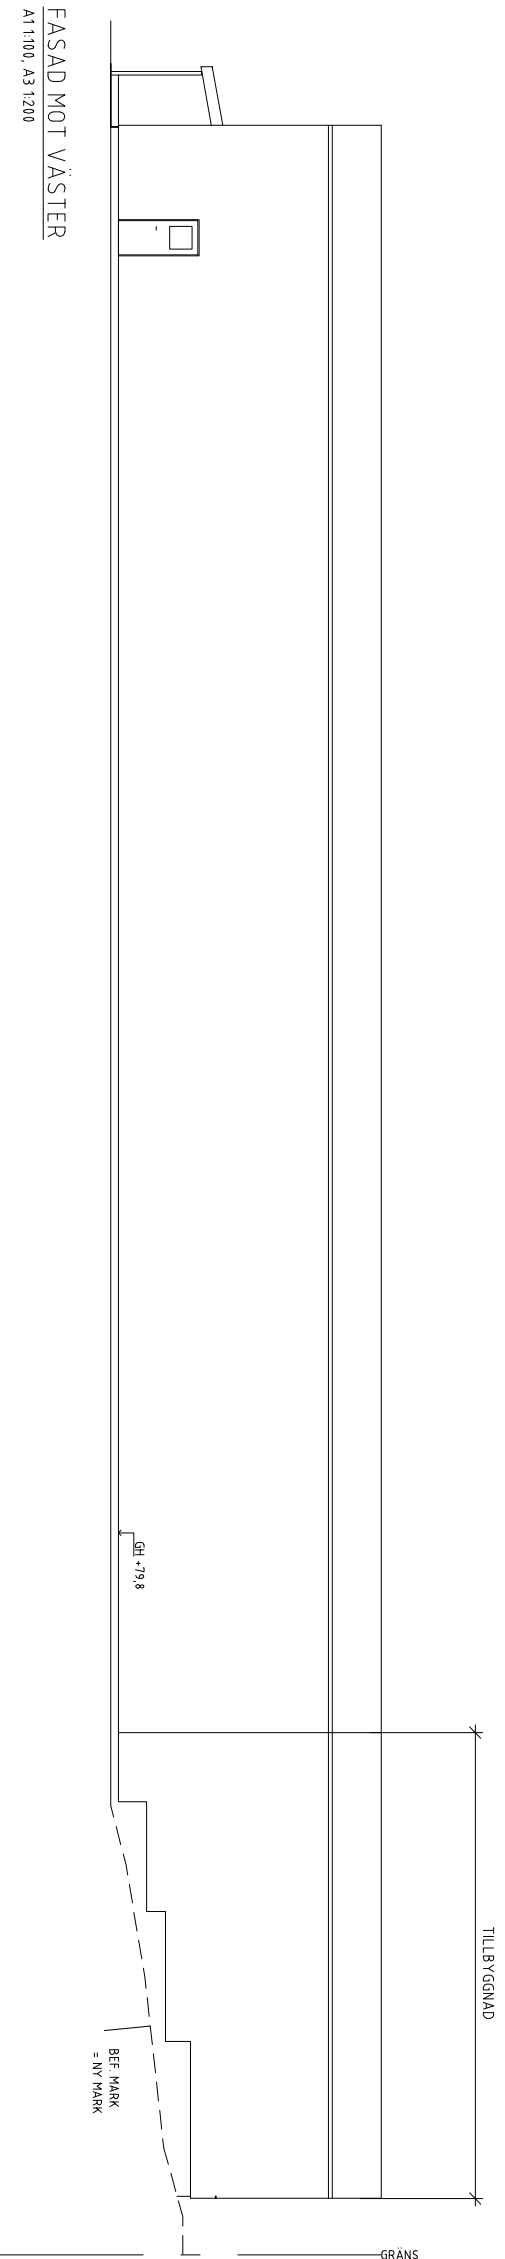


FASAD MOT VÄSTER
A1:1100, A3:1200

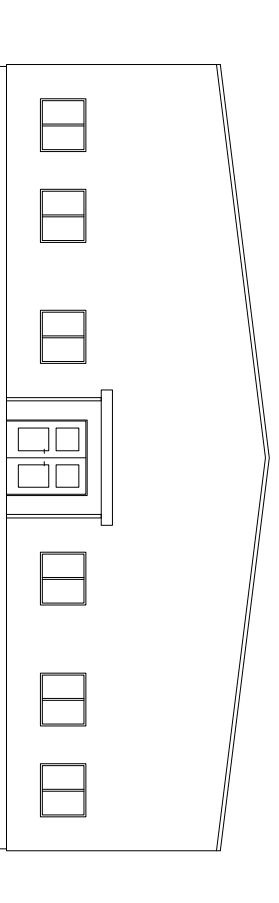

FASAD MOT NORR
A1:1100, A3:1200

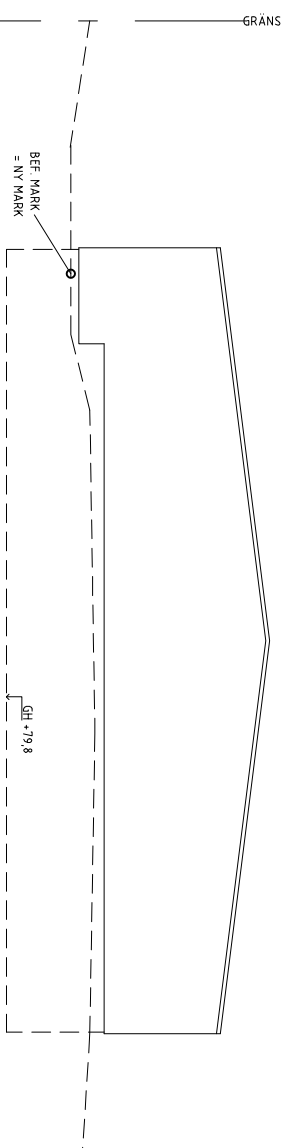

FASAD MOT SÖDER
A1:1100, A3:1200

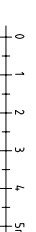

RITNINGAR UPPRÄTTADE UTERFÄN ALDRE
BEHÖVLIGT UNDERLAG OCH MÄTNINGAR
AVVIKELSER KAN FÖREKOMMA
VIKTIGA MÅTT KONTROLLERAS PÅ PLATS

A	MARKHÖJDER	A-L-L	20220201
BET	ANMÄNKEN A58R	SON	DATUM
BYGGLOVSRITNING			
SPEEDPAC			
SPIKEN 6, ALINGSÅS KOMMUN			
oikark AB ARKITEKTFIRMA			
Annelena Lander Södergatan 4A, 411 39 Alingsås 031-430000 www.oikark.se			
UPPDRAG NR	RITAD AV	HANDLAGARE	
	A-L-L	A-L-L	
DATUM	ANSVARIG		
2021-12-02			
TILBYGGNAD AV INDUSTRILOKAL			
FASADER O SEKTION			
SKALA	NUMMER		
A3=1:200 / 1:100	40.3-01		
A1=1:100 / 1:50			
			1 BET A