
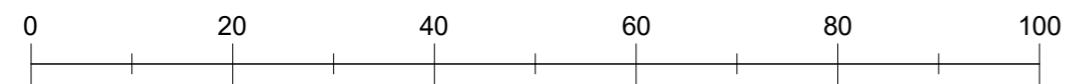


FÖRSLAGSRITNING - TOMTFÖRSLAG

ARKITEKTSKISS | .

PROJEKTLEDARE - TEAM LYCKEBACKA

SÄLJARE - .

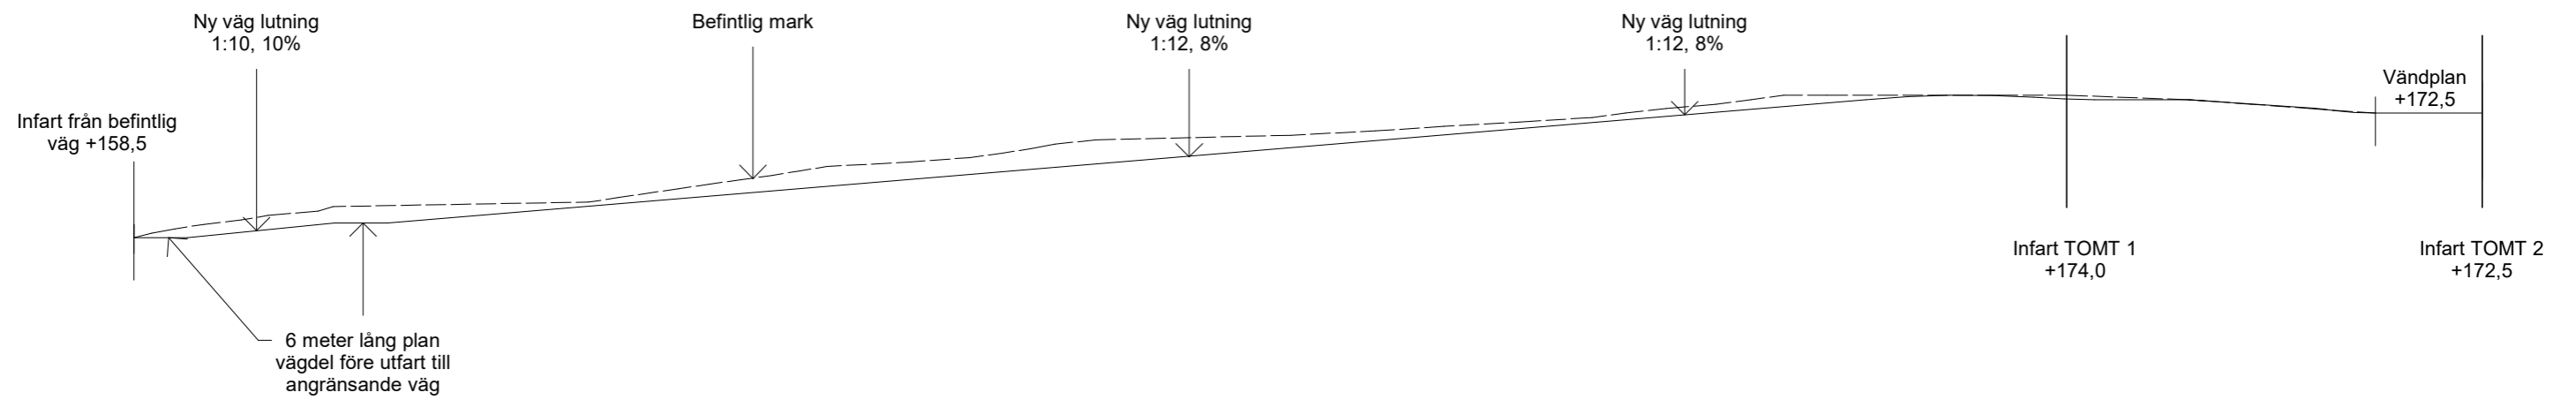

Skala 1:750

BET ÄNDRINGEN AVSER SIGN DATUM

VÄGSEKTION
30.132 VERSION

TOMTFÖRSLAG
HALLEN 1:13
ALINGSÅS KOMMUN

FÖRSLAG 01 | 2022.02.09 | Anna Ådén, Arkitekt