



**FÖRKLARINGAR**  
 ALLA MÅTT ANGES I MILIMETER UTOM HÖJDMÅTT  
 SOM ANGES I METER.

**FÖRESKRIFTER**

**HÄNVISNINGAR**

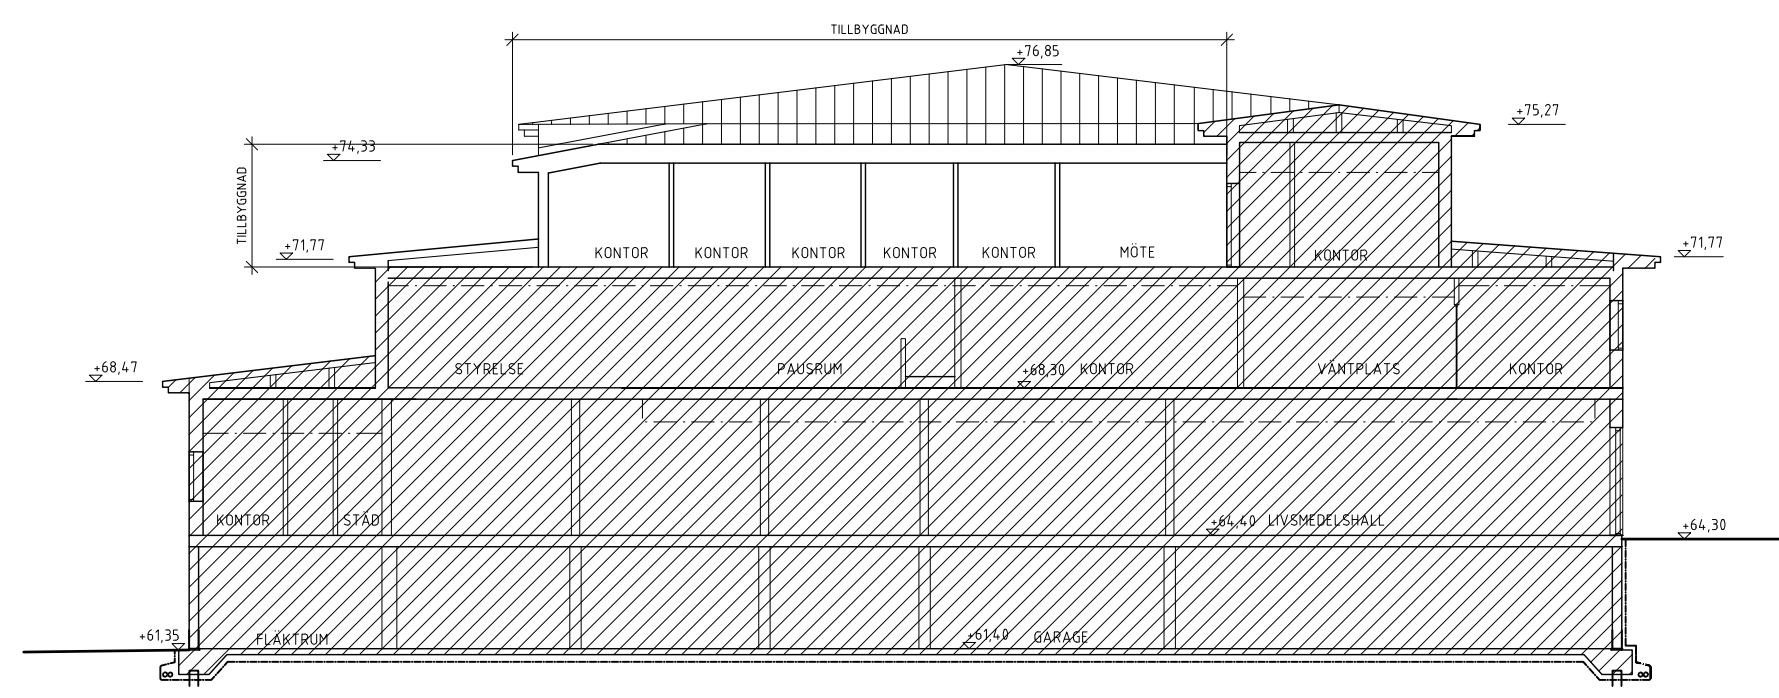

SEKTION B-B

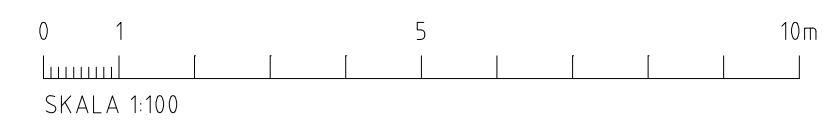

BET	ANT	ÄNDRINGEN AVSER	DATUM	SIGN
<b>BYGGLOVSHANDLING</b>				
TB-GRUPPEN ALINGSÅS BRYGGAREN 3, KV. ÅKANTEN				
<b>OKIDOKI</b>				
<input checked="" type="checkbox"/>	A	Okidoki Arkitekter AB	031-352 46 60	
<input type="checkbox"/>	K			
<input type="checkbox"/>	V			
<input type="checkbox"/>	E			
<input type="checkbox"/>	W			
<input type="checkbox"/>	M			
<input type="checkbox"/>	B			
<input type="checkbox"/>	SK			
<input type="checkbox"/>	I			
UPPDRAG.NR	RITAD/KONSTR. AV	HANDLAGGARE		
210402	AL	--		
DATUM	ANSVARIG			
2022-03-14	ANNA MARTVALL			
<b>TILLBYGGNAD AV KONTOR</b>				
BLIVANDE UTSEENDE				
SEKTION B-B				
--				
SKALA	NUMMER	BET		
A1 1:100 A3 1:200	A-40-2-102			