


FÖRKLARINGAR
 ALLA MÅTT ANGES I MILIMETER UTOM HÖJDMÅTT SOM ANGES I METER.


- ① TAKPLÅT LIKA BEFINTLIGT
- ② FÖNSTER VITA LIKA BEFINTLIGT
- ③ TRÄ LIKA BEFINTLIGT

FÖRESKRIFTER


HÄNVISNINGAR

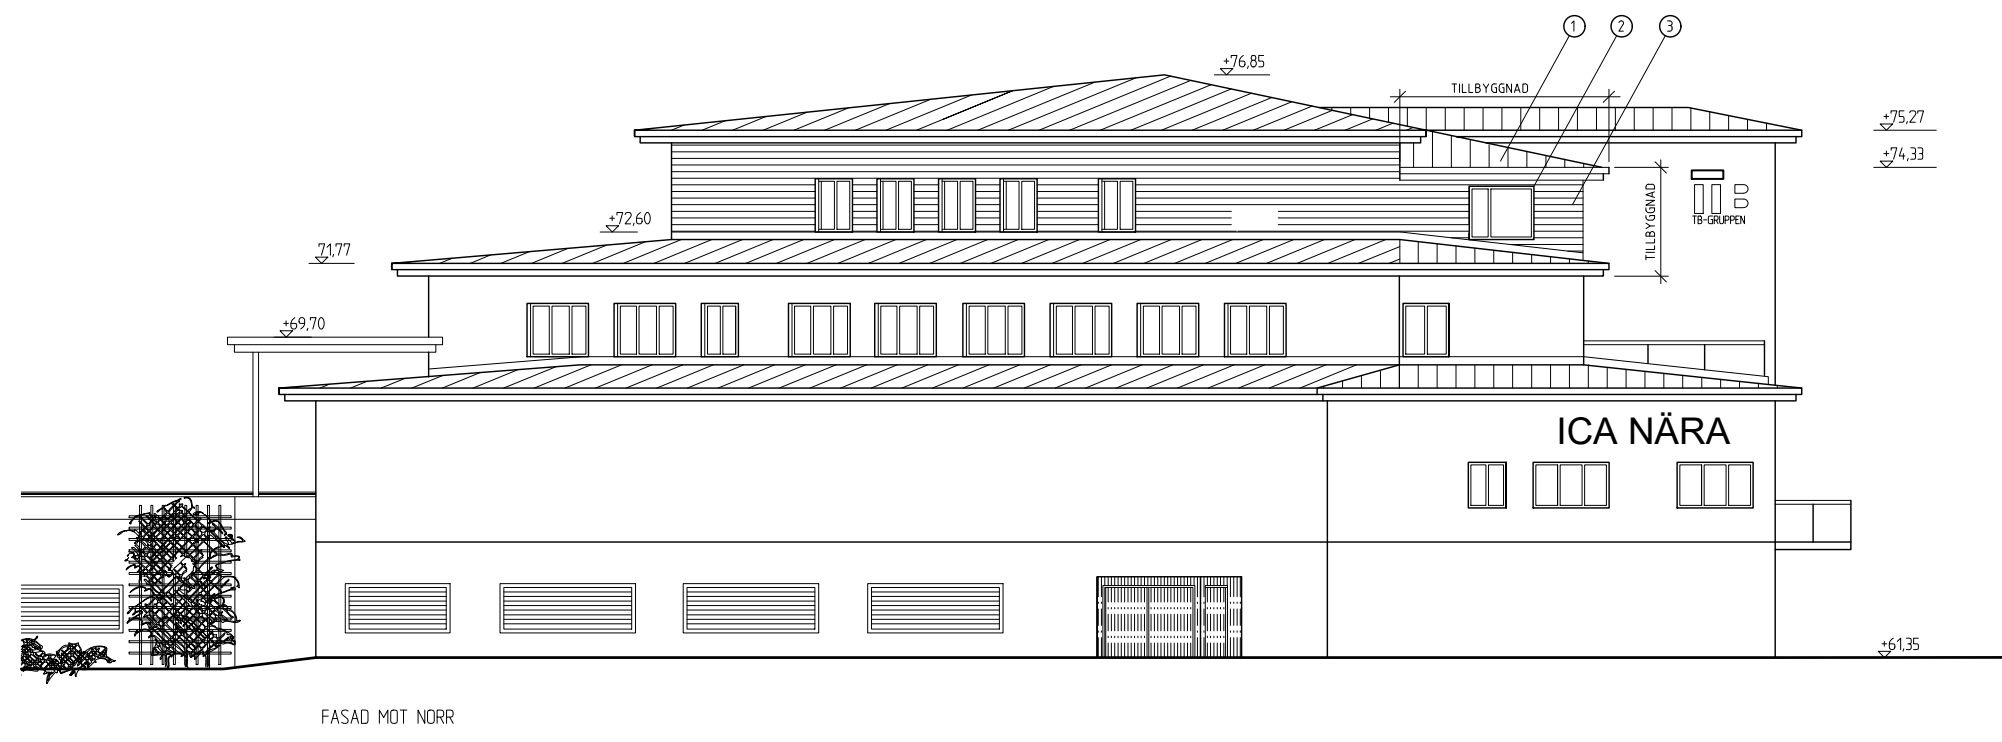

FASAD MOT NORR

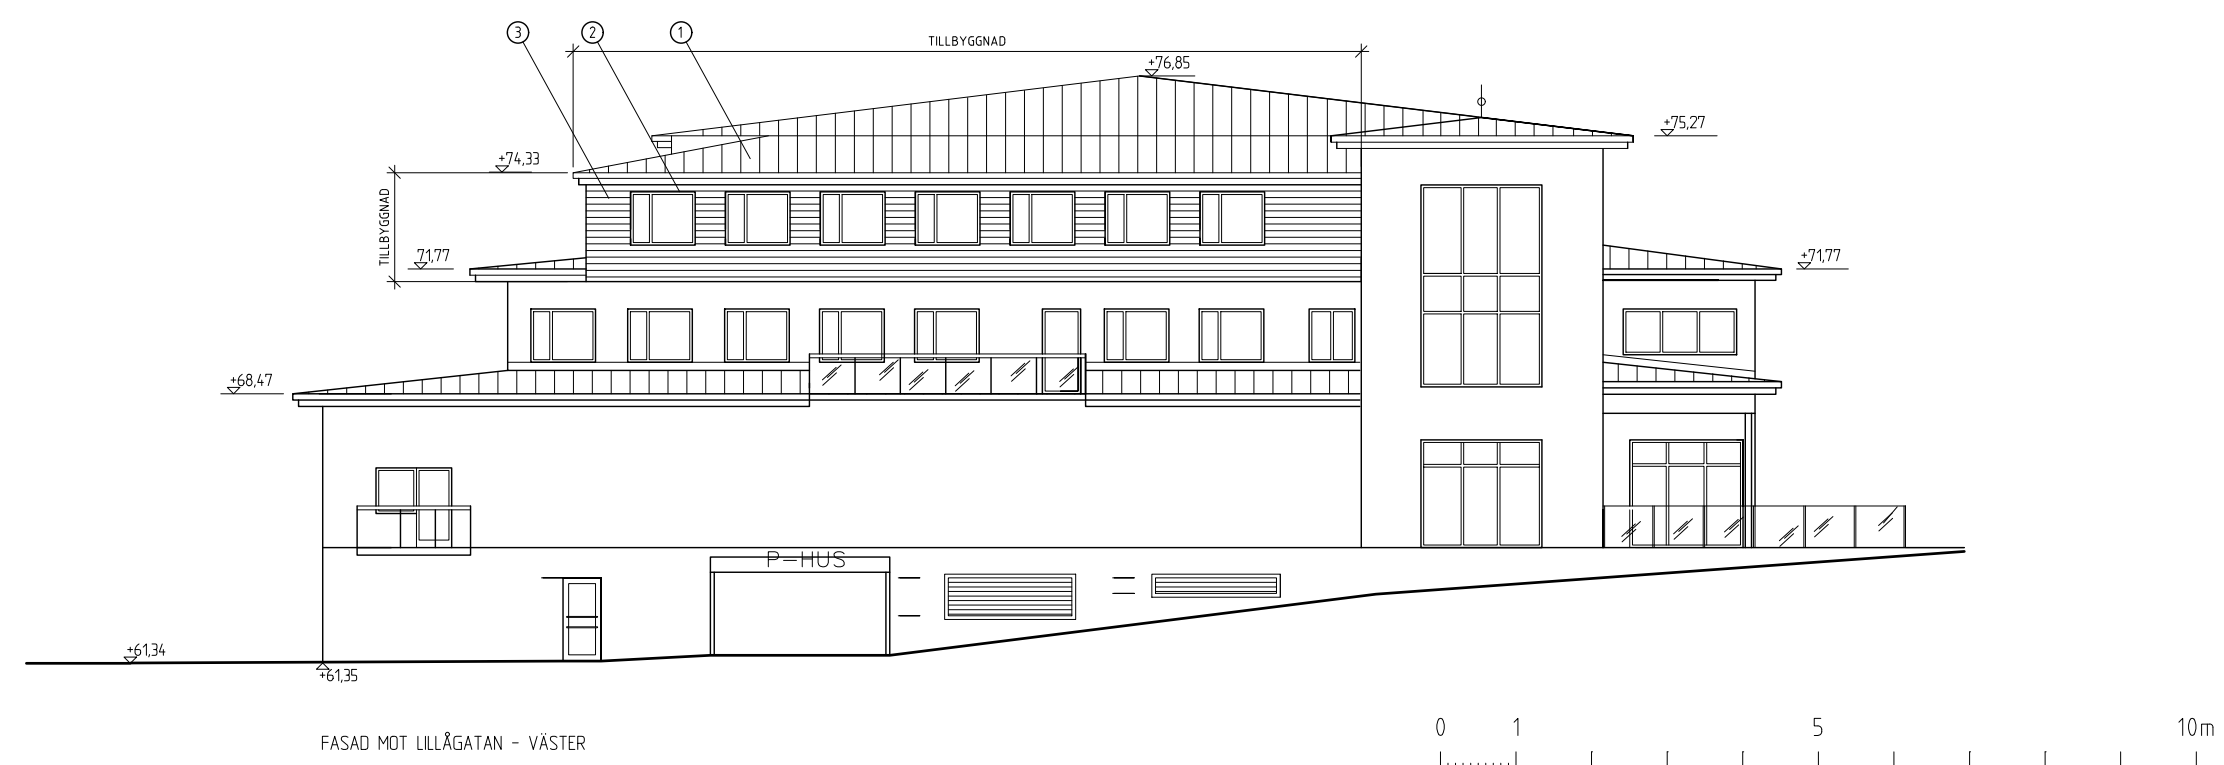

FASAD MOT LILLÄGATAN - VÄSTER

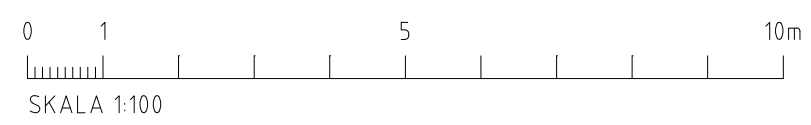

BET	ANT	ÄNDRINGEN AVSER	DATUM	SIGN
BYGGLOVSHANDLING				
TB-GRUPPEN ALINGSÅS BRYGGAREN 3, KV. ÅKANTEN				
OKIDOKI				
<input checked="" type="checkbox"/>	A	Okidoki Arkitekter AB	031-352 46 60	
<input type="checkbox"/>	K			
<input type="checkbox"/>	V			
<input type="checkbox"/>	E			
<input type="checkbox"/>	W			
<input type="checkbox"/>	M			
<input type="checkbox"/>	B			
<input type="checkbox"/>	SK			
<input type="checkbox"/>	J			
UPPDRAG.NR	RITAD/KONSTR. AV	HANDLÄGGARE		
2104-02	AL	--		
DATUM	ANSVARIG			
2022-03-14	ANNA MARTVALL			
TILLBYGGNAD AV KONTOR				
BLIVANDE UTSEENDE				
FASAD MOT NORR OCH VÄSTER				
--				
SKALA	NUMMER	BET		
A1 1:100 A3 1:200	A-40-3-101			