


BERGSJÖDAL
1:11

2022-000245

22-04-04

Bevillningsplan
ni Mateyik

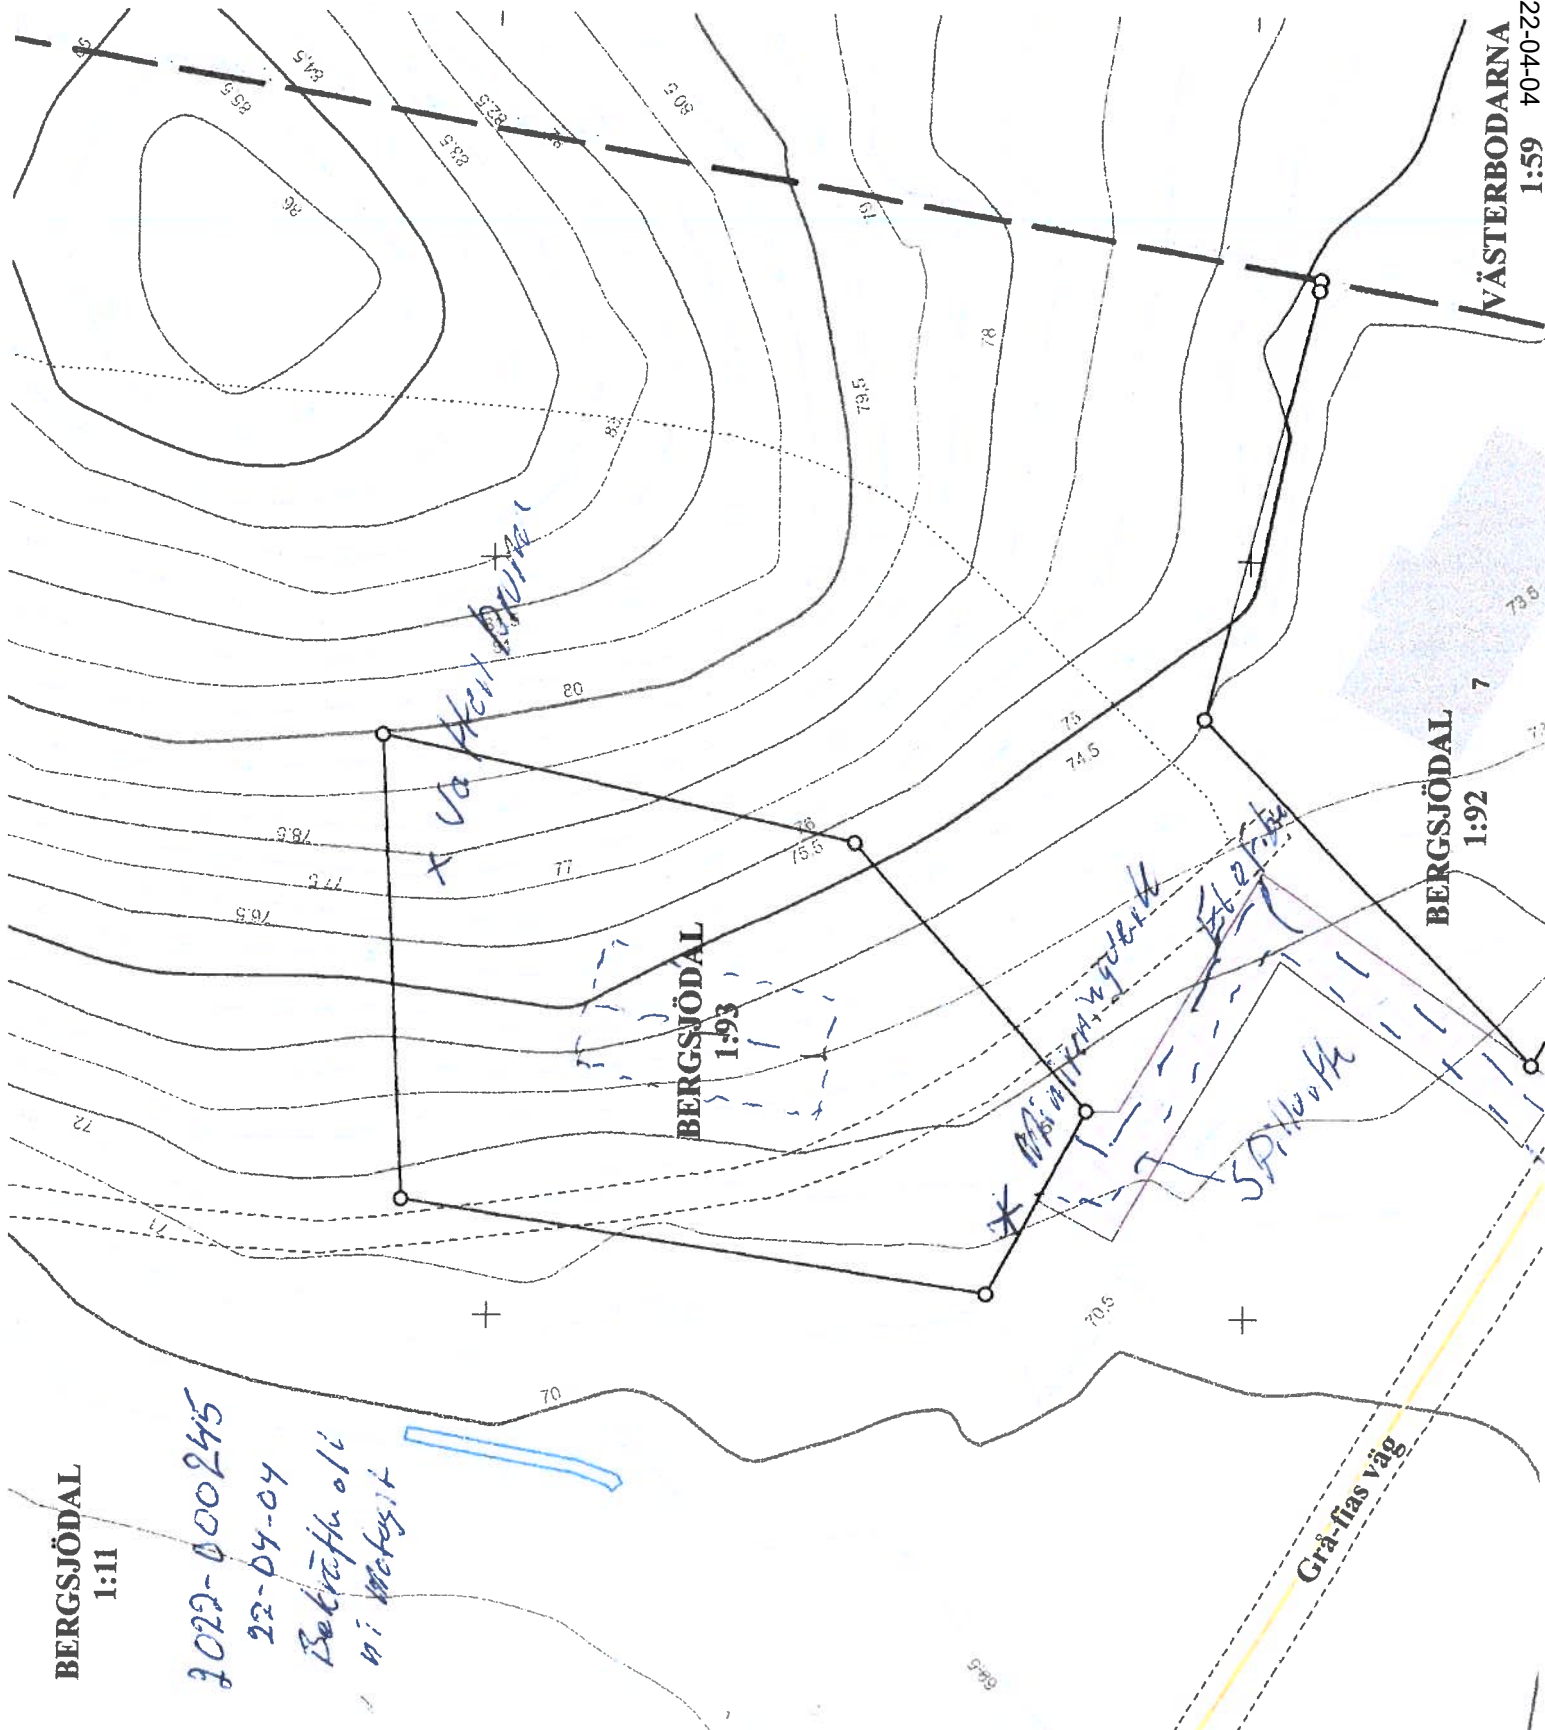

Teckenförklaring:

- Bostad
- Servitut
- Fastighetsgräns
- Kvarter/Traktgräns
- Väggkant
- Stig
- Stenmur, mitt
- Dike
- Vattendrag, Kanal
- Höjdkurva
- Servitutsgräns
- Gemensamhetsanlägg.
- Gränspunkt
- Lövskog
- Ång
- Åkermark
- Färdigt goly

Kartan är framställd av tillgån; redovisning av ledningsdragnin grundkartans aktualitet är gjor själv informera om ändrade för

Nyttillkommen åtgärd



Kartan upprättad av:

Elias Thorsell
GIS-ingenjör

VÄSTERBODARNA

BERGSJÖDAL
1:61

7

73.8