



FASAD NORDÖST

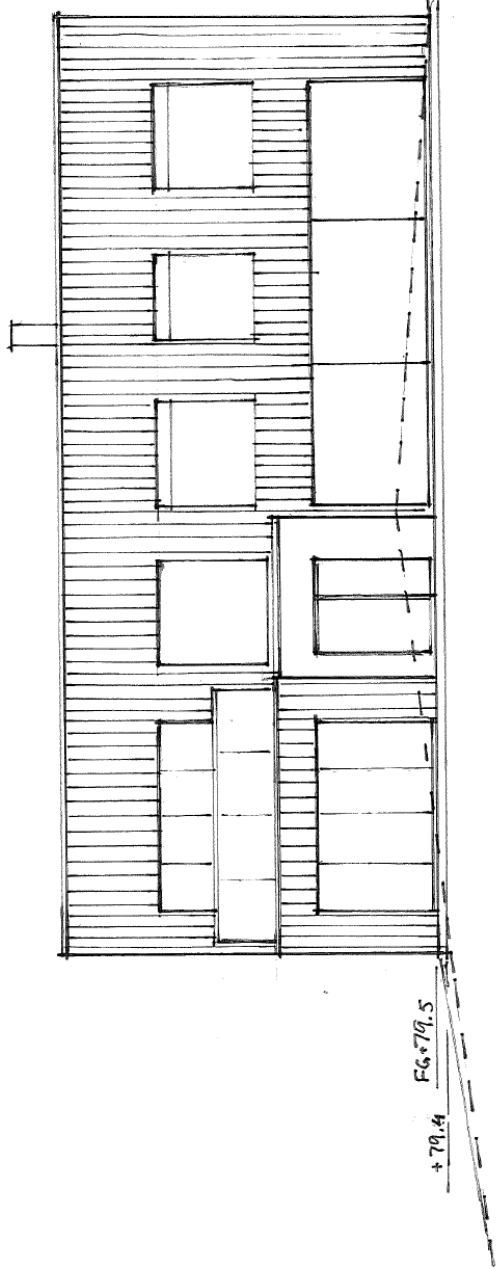

FASAD SÖDVÄST

SKALA 1:100

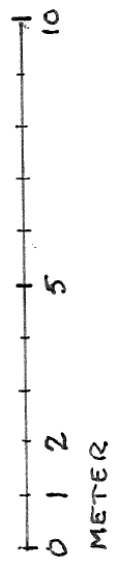

REV 1 22-07-09	MARKNIVÅ
FASADER, MARKNIVÅER	
VILLA NYBYGGNAD	
ALINGSÅS KRÖNET 2	
GIV. ING. KJELL ANTBY	