



### NYBYGGNADSKARTA

#### Teckenförklaring:

- |  |                              |  |                       |
|--|------------------------------|--|-----------------------|
|  | Bostad                       |  | Häck                  |
|  | Komplementbyggnad            |  | Staket                |
|  | Övrig byggnad                |  | Stemmur, mitt         |
|  | Husliv                       |  | Stödmur               |
|  | Tak                          |  | Dike                  |
|  | Skärmtak                     |  | Höjdkurva             |
|  | Altan (Terrass)              |  | Gemensamhetsanlägg... |
|  | Uterum                       |  | Servitutsgräns        |
|  | Trappa                       |  | Servitut              |
|  | Mark får ej bebyggas         |  | Ledningsrätt          |
|  | Servitut                     |  | Gränspunkt            |
|  | Gemensamhetsanlägg...        |  | HVM                   |
|  | Användningsgräns             |  | Berg                  |
|  | Egenskapsgräns               |  | Lövskog               |
|  | Fastighetsgräns              |  | Vägkantshöjd          |
|  | Kvarter/Traktgräns           |  | Underkant fasad       |
|  | Väggkant                     |  | Träd                  |
|  | Gång- och cykelbana/Gångbana |  | Ledningsstolpe        |
|  | Parkeringsgräns              |  | Belysningsstolpe      |
|  | Förbindelsegång              |  |                       |

Kartan är framställd av tillgängligt digitalt kartmaterial. Ingen redovisning av ledningsdragnin. Ej heller någon kontroll av grundkartans aktualitet är gjord. Det tillkommer den sökande att själv informera om ändrade förhållanden.

Nyttillkommen åtgärd

Färdigt golv + **79,50**

Kartan upprättad av:

2020-07-09 REV.  
BEF. GARADÉ ENL  
BYGGLOV 2003

Johan Bergquist  
GIS-ingenjör

Koordinatsystem: SWEREF 99 1200 Höjdsystem: RH2000 A3-format

Fastighet:

### KRÖNET 2

i Alingsås kommun


Underlag till situationsplan

Detailplan: DP 63

Konsult:

Planavgift debiteras. Areal: 2172 m<sup>2</sup>

Fastighetsbildning erfordras Datum: 2021-12-09

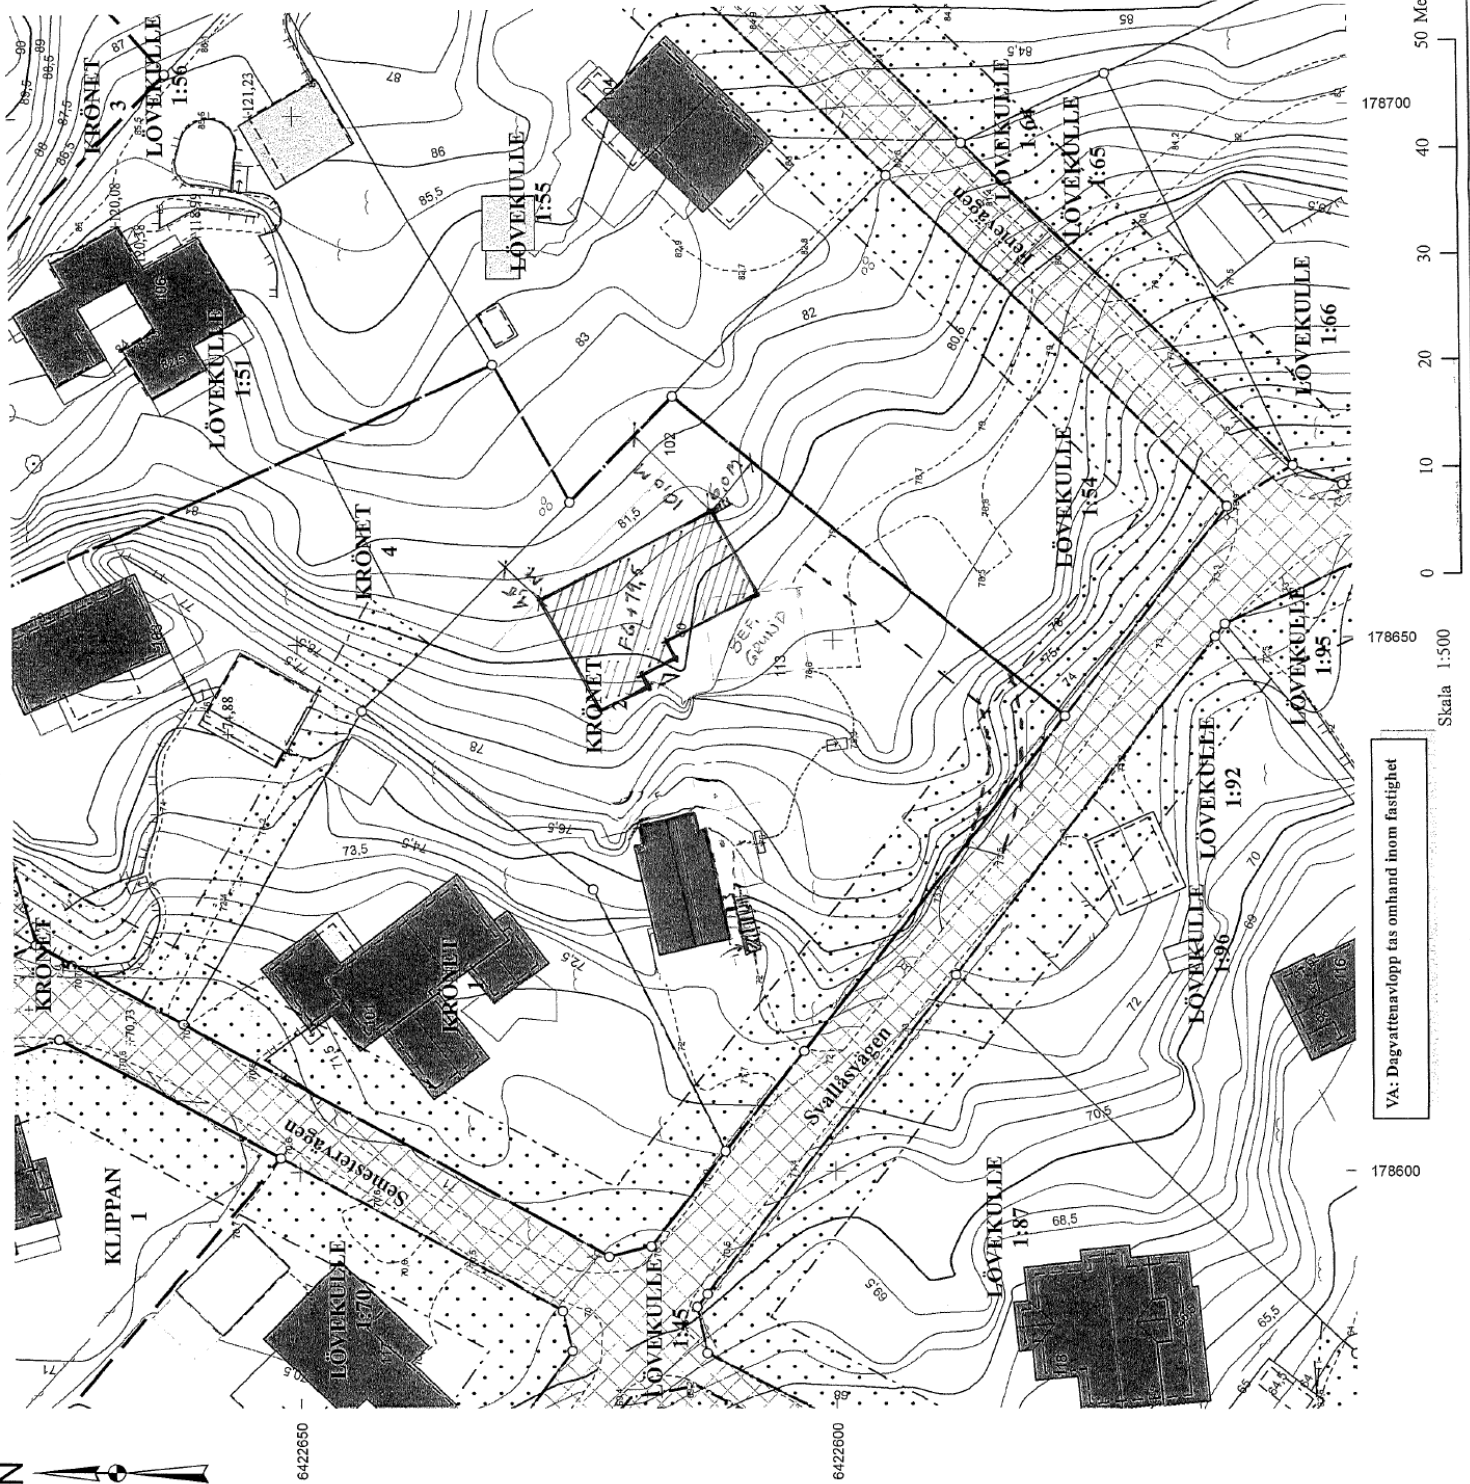

VA: Dagvattenavlopp tas omhand inom fastighet

Skala 1:500

50 Meter

178700

40

30

20

10

0

10

6422650

6422600

178600

178650

178700