


FASAD MOT SYD

1 : 50

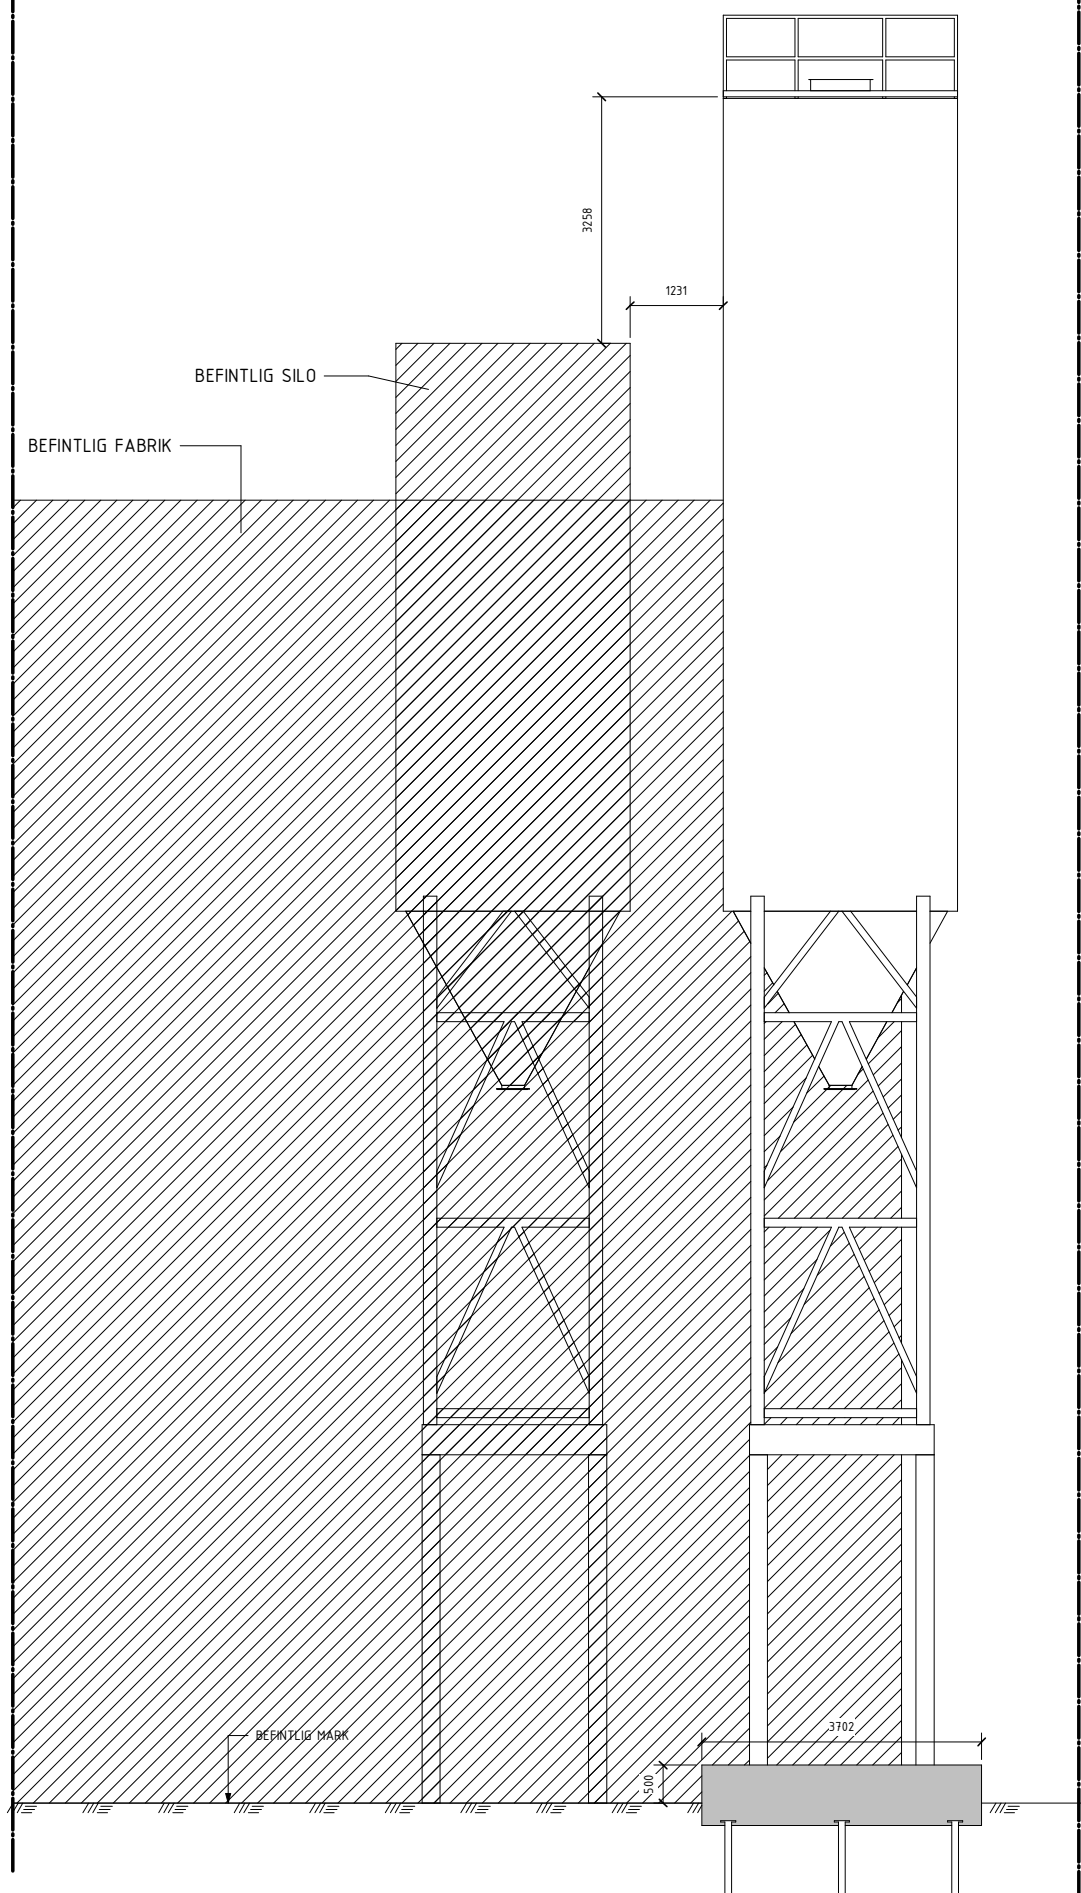

FASAD MOT ÖST

1 : 50

A	BYGGLOVSHANDLING	LOK	2022-06-08
BET	ANT	ÄNDRINGEN AVSER	SIGN
SILOS THOMAS BETONG			
BYGGLOVSHANDLING			
BESTÄLLARE:			
			
KONSTRUKTÖR:			
			
A	Arkitekt AB		TEL: 031-200000
K	Göteborgs Konstruktionsbyrå AB		TEL: 031-200 200 FAX: 031-200 20 12
E	Elprojektör AB		TEL: 031-440000
V	VVS-projektör AB		TEL: 031-440000
L	Landskapsarkitekt AB		TEL: 031-440000
UPPDRAG NR: 22023			
DATUM: 2022-06-08		RITAD AV: Adam Johansson	HANDLAGGARE:
TILLBYGGNAD AV INDUSTRIBYGGNAD			
FASADRITNING			
BRANDSTATIONEN 4			
ALLINGSÅS			
SKALA	NUMMER	I BET	
A1: 1:100	A-20-3-101	A	
A3: 1:200			