


Schaktkarta-1

OBS! Om inget annat är angivet skall kabelläggningen på plats beställas

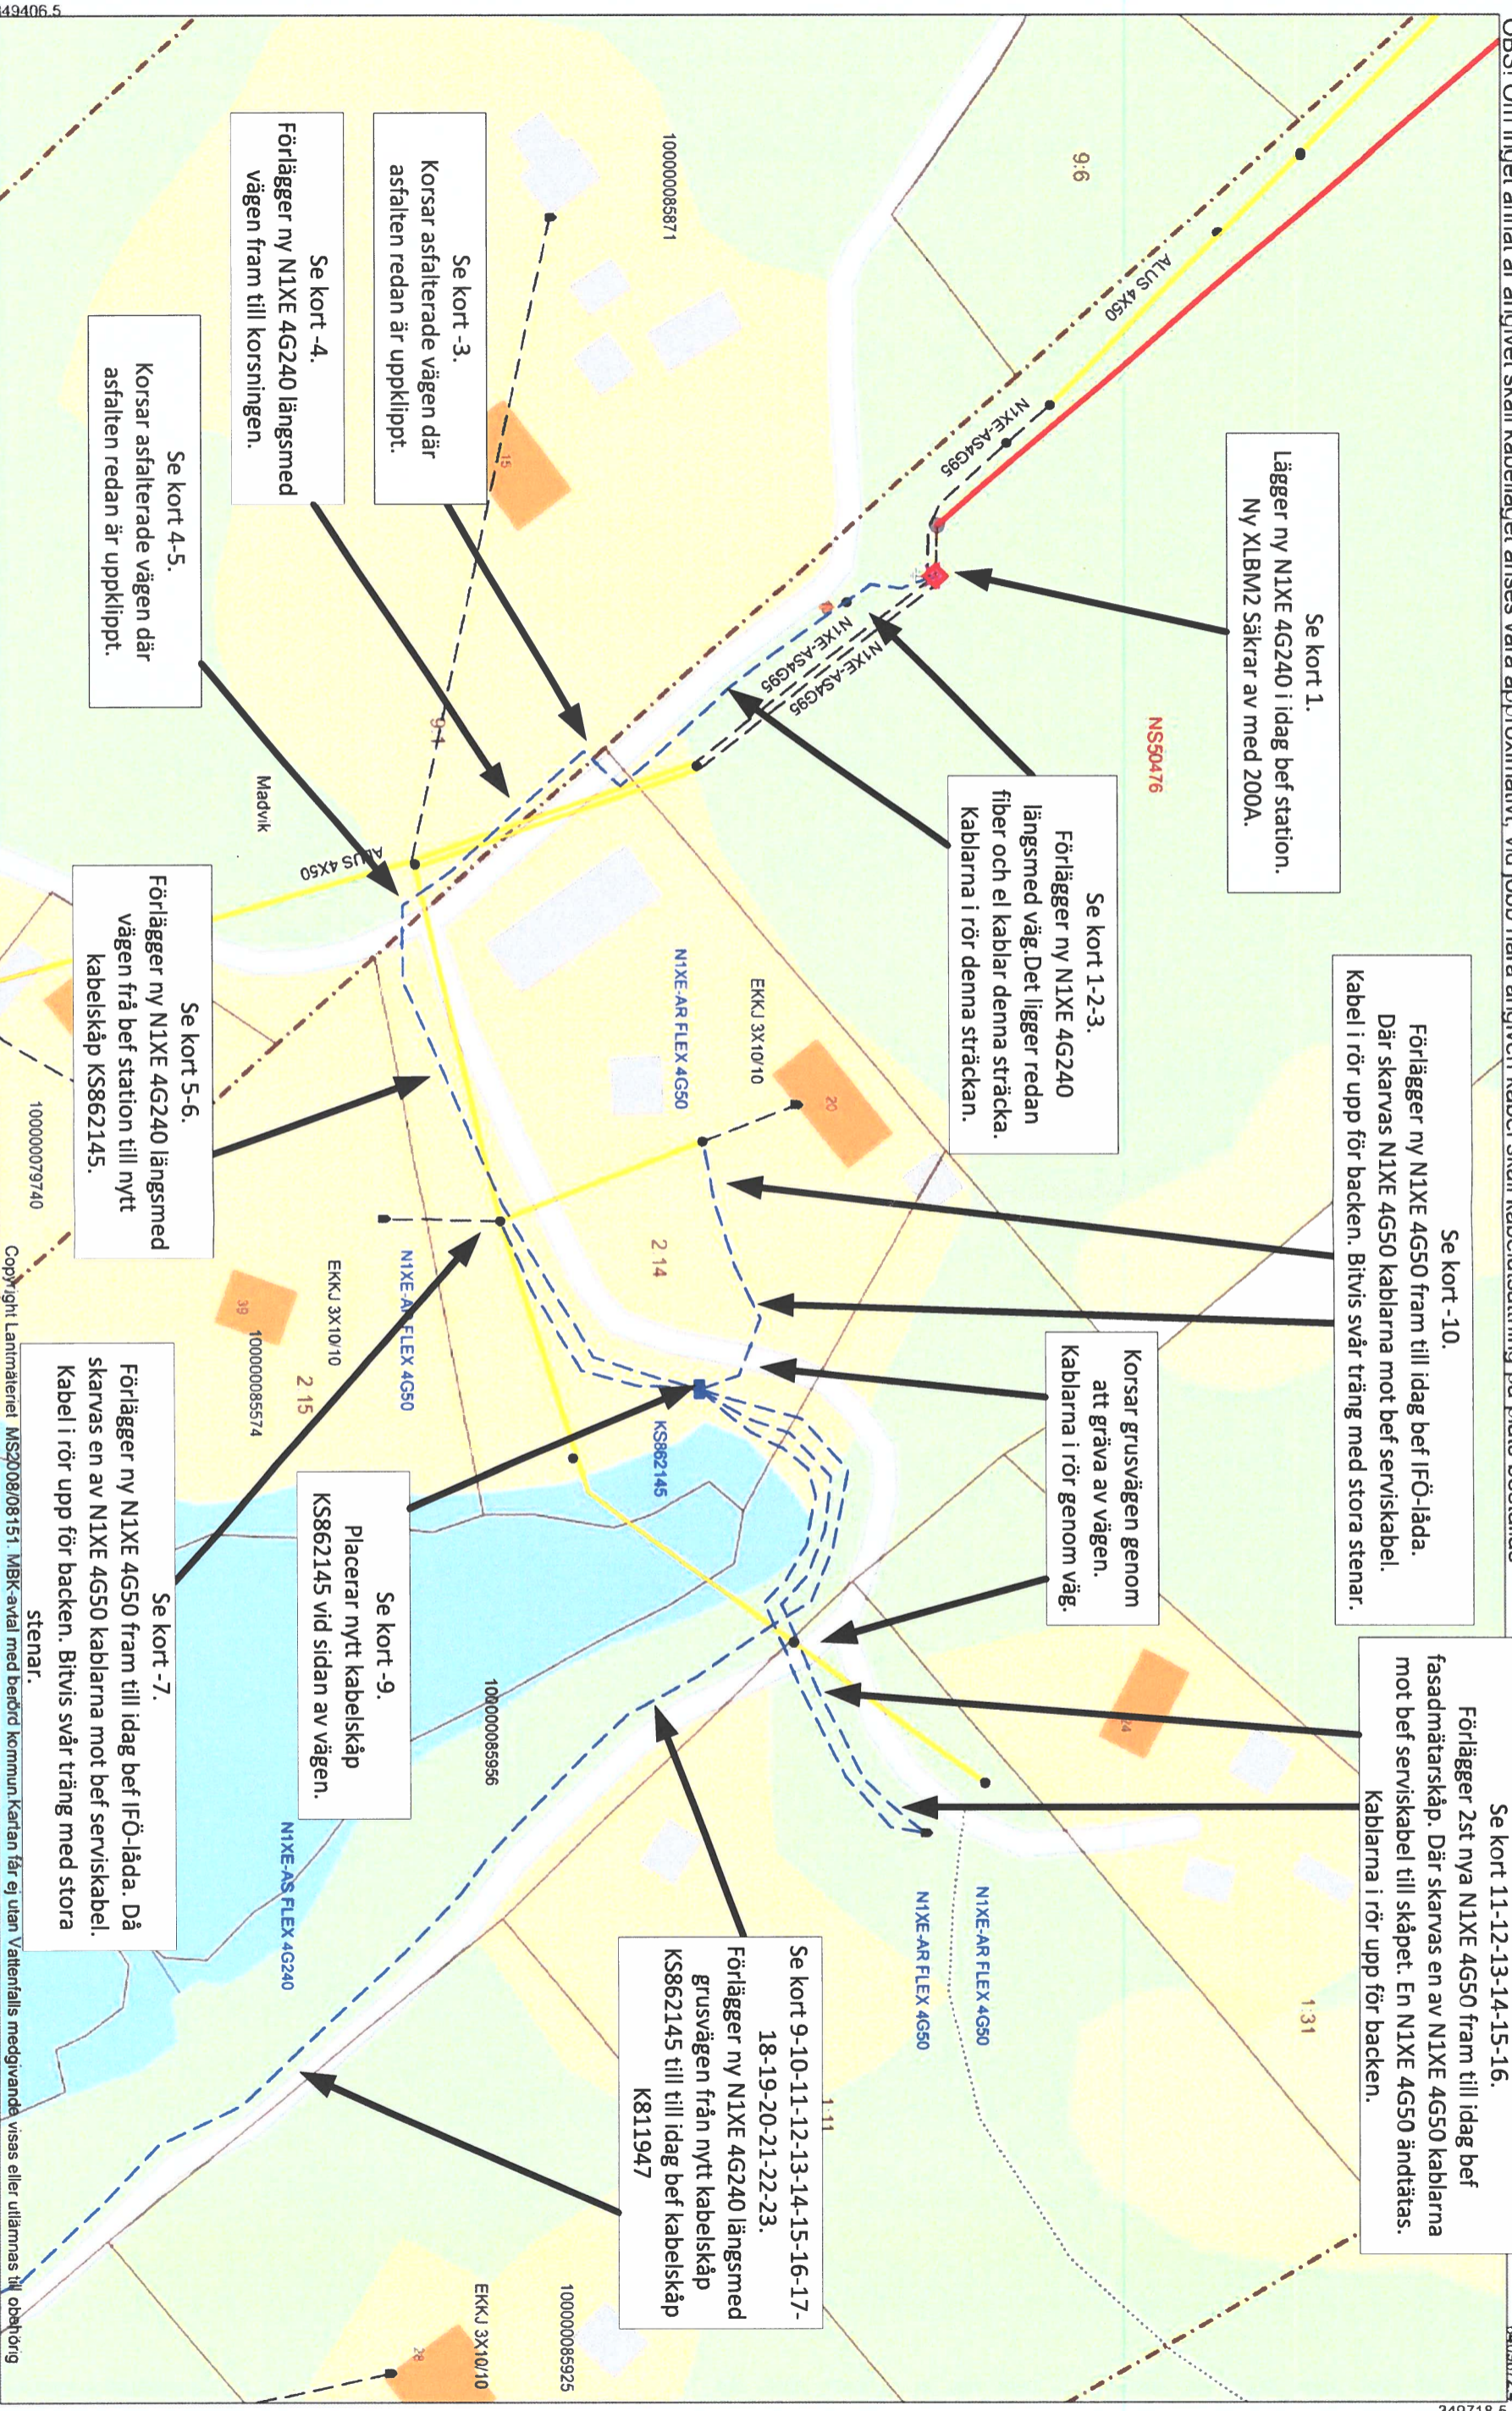

Se kort 1.
Lägger ny N1XE 4G240 i idag bef station.
Ny XLBM2 Säkrar av med 200A.

Se kort 1-2-3.
Förlägg ny N1XE 4G240
längsmed väg. Det ligger redan
fiber och el kablar denna sträcka.
Kablar i rör denna sträckan.

Se kort -10.
Förlägg ny N1XE 4G50 fram till idag bef IFÖ-låda.
Där skarvas N1XE 4G50 kablar mot bef serviskabel.
Kabel i rör upp för backen. Bitvis svår träng med stora stenar.

Se kort 11-12-13-14-15-16.
Förlägg 2st nya N1XE 4G50 fram till idag bef
fasadmätarskåp. Där skarvas en av N1XE 4G50 kablar
mot bef serviskabel till skåpet. En N1XE 4G50 ändrätas.
Kablar i rör upp för backen.

Korsar grusvägen genom
att gräva av vägen.
Kablar i rör genom väg.

Se kort 9-10-11-12-13-14-15-16-17-
18-19-20-21-22-23.
Förlägg ny N1XE 4G240 längsmed
grusvägen från nytt kabelskåp
KS862145 till till idag bef kabelskåp
K811947

Se kort -9.
Placerar nytt kabelskåp
KS862145 vid sidan av vägen.

Se kort -7.
Förlägg ny N1XE 4G50 fram till idag bef IFÖ-låda. Då
skarvas en av N1XE 4G50 kablar mot bef serviskabel.
Kabel i rör upp för backen. Bitvis svår träng med stora
stenar.

Se kort 5-6.
Förlägg ny N1XE 4G240 längsmed
vägen från bef station till nytt
kabelskåp KS862145.

Se kort 4-5.
Korsar asfalterade vägen där
asfalten redan är uppklippt.

Se kort -4.
Förlägg ny N1XE 4G240 längsmed
vägen fram till korsningen.

Se kort -3.
Korsar asfalterade vägen där
asfalten redan är uppklippt.

2022 09 27

Skala 1 : 800

6409476.4

349718.5

100m

Copyright Lanmätnäret MS2008/08151 MBK-avtal med berörd kommun. Kartan får ej utan Vattenfalls medgivande visas eller utlämnas till obehörig