



SEKTION A-A

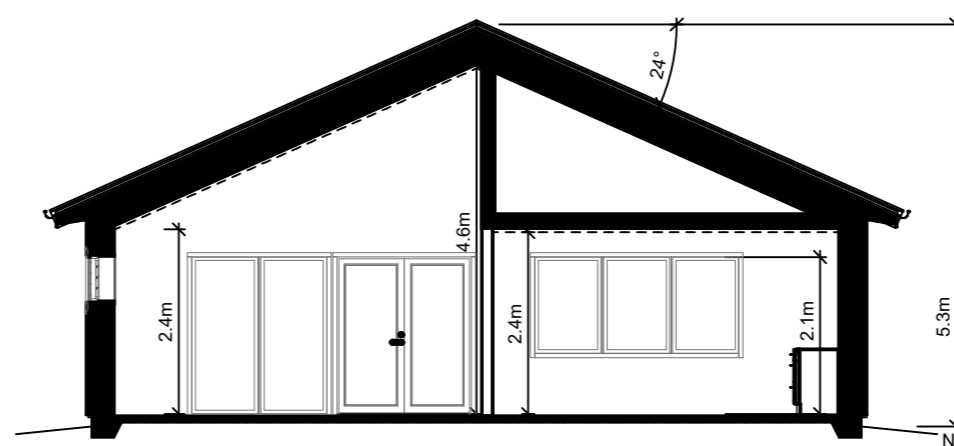

SEKTION B-B

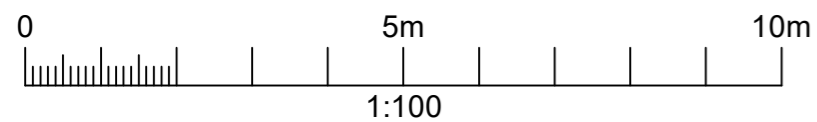

BYGGLOVSRITNING

Karaten Bygg
Hällnäs 1:22
Alingsås kommun



ALINGSÅS HUSPAKET

RITNINGSNUMMER: **A-40-2-101** RITAD AV: **ELAN** SALJARE:

DATUM: **2022-10-26** PROJEKTLEDARE:

Sektioner

SKALA: **1:100** NUMMER: **(A3) 423004** BET.: