




Blå markering visar utvidgning av verksamhetsområde Bostäder vid Varsjövägen, Norra området, V,S,D

Skala: 1:2 000

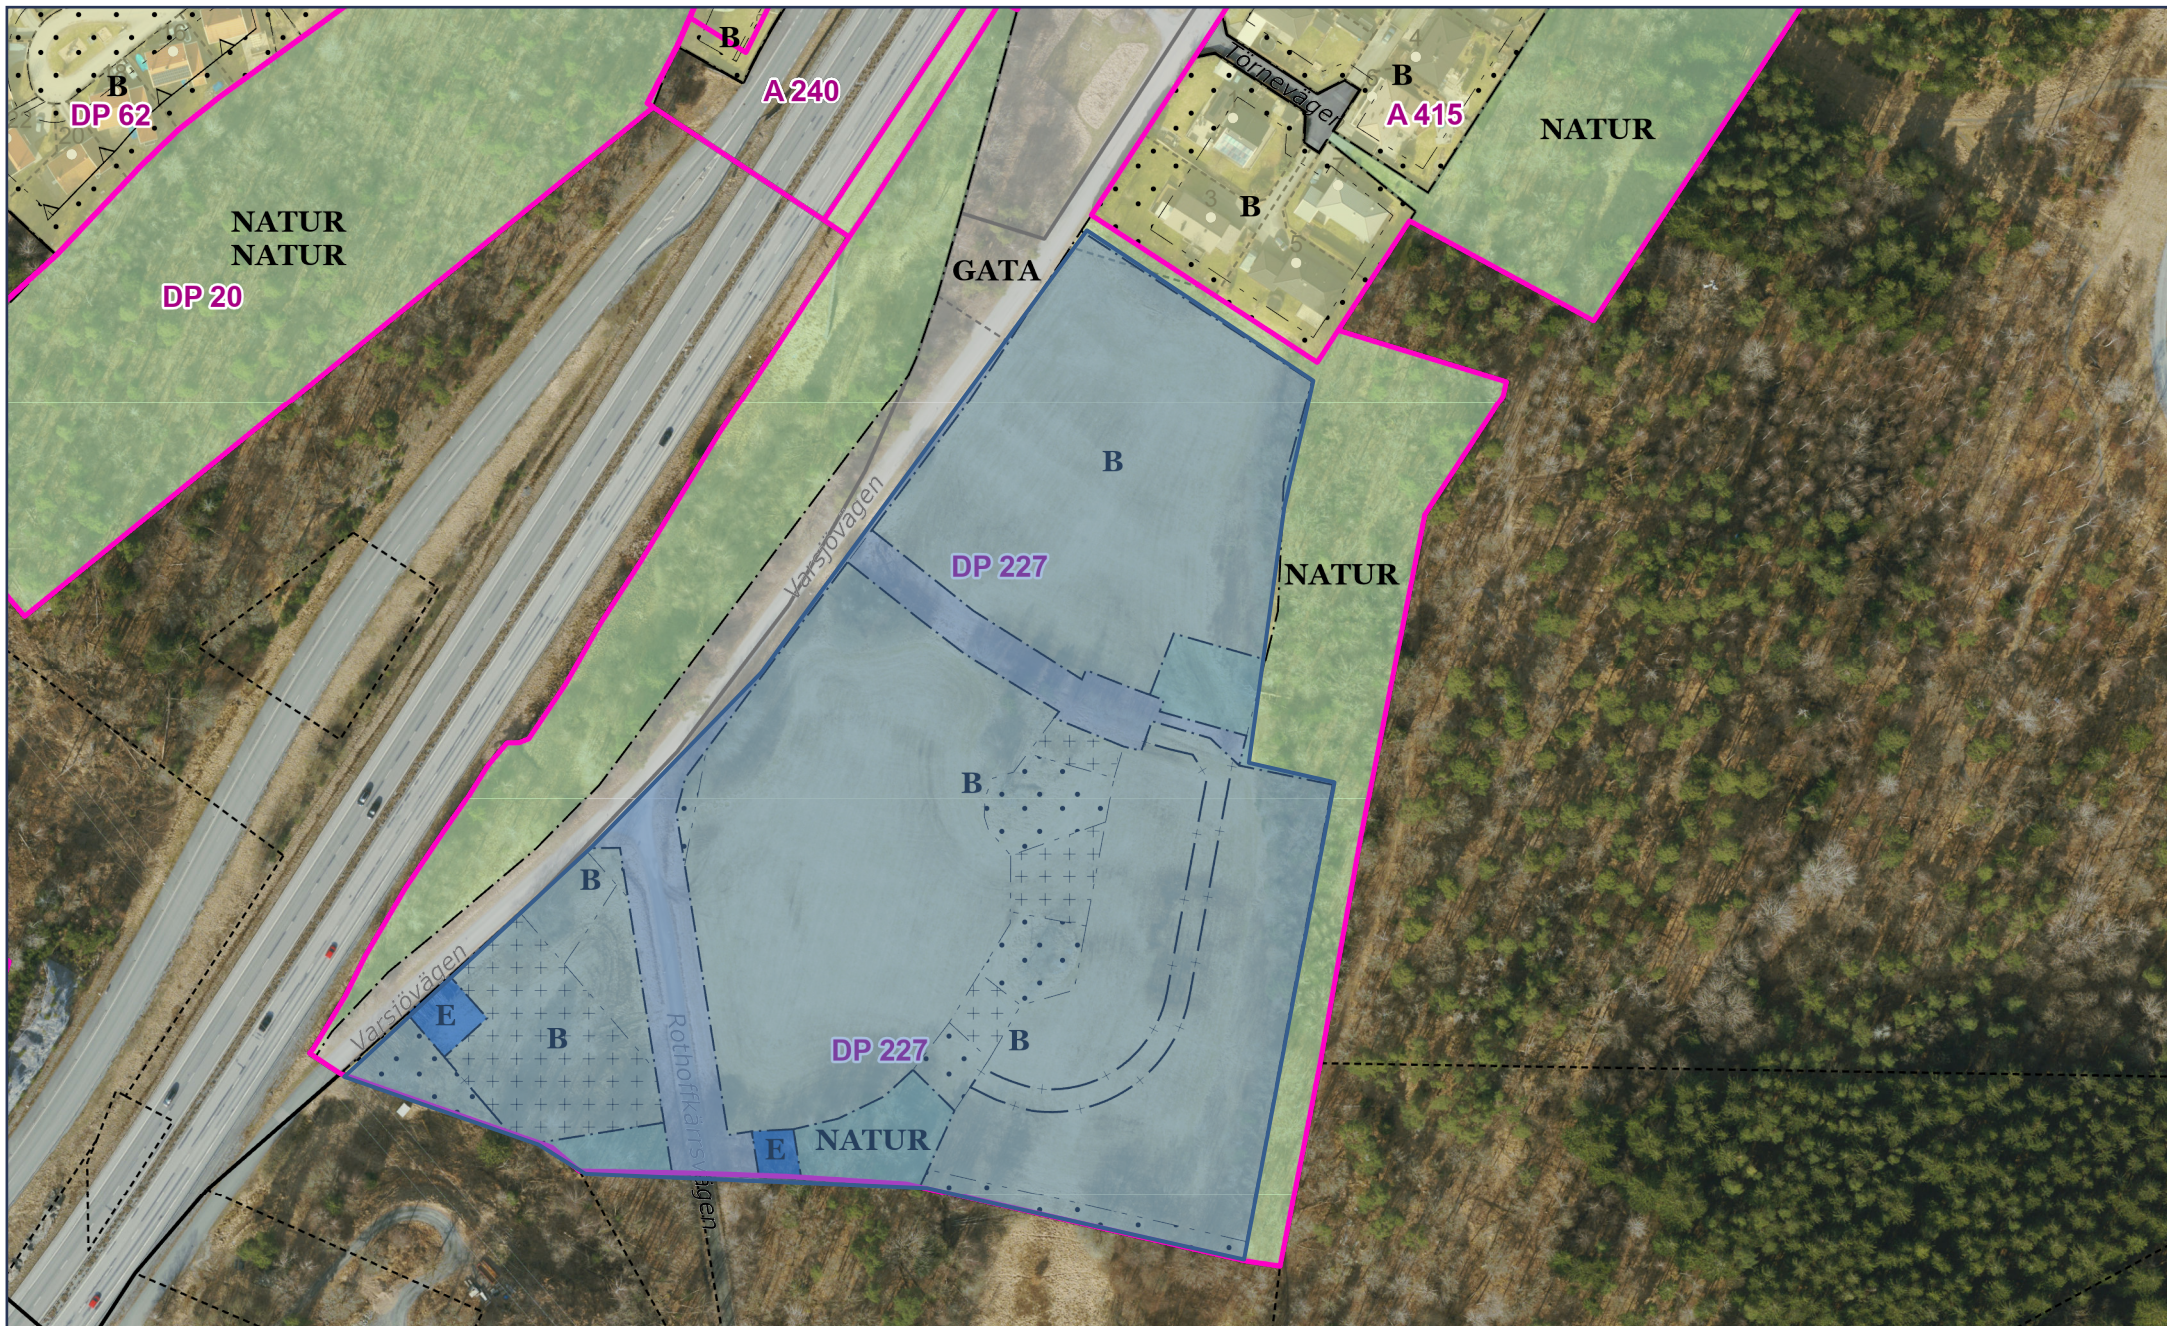