

Re: Vässenbo 1:43



I dag, 11:59

Josephine Bruhn

Svara alla |

Hej Josephine,

Tack för att du skickade ut ärendet så snabbt på grannhörande.

Ber om ursäkt för sent svar, av någon anledning hamnar dina mail i min skräppost. Jag bekräftar att vi ansöker om ny lokalisering av byggnaden och att vi är införstådda med att förhandsbeskedet inte längre är gällande samt att nya kostnader tillkommer enligt ditt mail nedan.

Vad det gäller enskilt avlopp så har vi haft ett möte med en entreprenör på plats och undersöker just nu samtliga brunnar runt oss för att kunna höra en korrekt ansökan. Jag har även kontaktat Tony Larsson som är enhetschef för avdelningen för ledningsnät VA för att se om det möjligtvis skulle kunna gå att skynda på svar gällande kommunalt avlopp då det såklart vore en enklare lösning för oss. Får jag inte svar från honom inom de närmsta dagarna så skickar in ansökan om enskilt avlopp under nästa vecka.

Vänliga hälsningar

10 sep. 2020 kl. 09:09 skrev Josephine Bruhn <josephine.bruhn@alingsas.se>:

Hej,

Tack för kompletteringarna, jag skickar ut ärendet på grannhörande idag och de får tre veckor på sig att inkomma med svar.

Du behöver även inkomma med en skrivelse (ett svar på detta mejl räcker) om att ni ansöker om ny lokalisering av byggnaden och är införstådda med att förhandsbeskedet då inte är gällande. Och att ändring av ansökan innebär att avgift för nytt sakägarutskick tillkommer samt avgift för lokaliseringsprovning tillkommer (det står i föreläggandet du fick i juni).

Har ni lämnat in ansökan till miljöskyddskontoret?

Med vänliga hälsningar

Josephine Bruhn

Bebyggelseantikvarie / Bygglovshandläggare

Alingsås kommun

Samhällsbyggnadskontoret

Sveagatan 12



441 81 Alingsås

Tel: 0322-61 71 92

josephine.bruhn@alingsas.se


www.alingsas.se

När du skickar e-post till Alingsås kommun behandlar vi dina personuppgifter i enlighet med dataskyddsförordningen. För att läsa mer om hur Alingsås kommun behandlar dina personuppgifter, klicka här:
<https://www.alingsas.se/gdpr>.

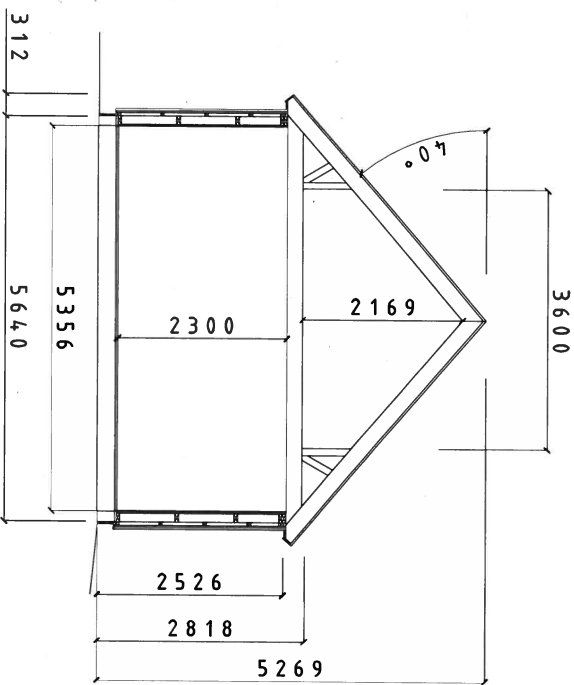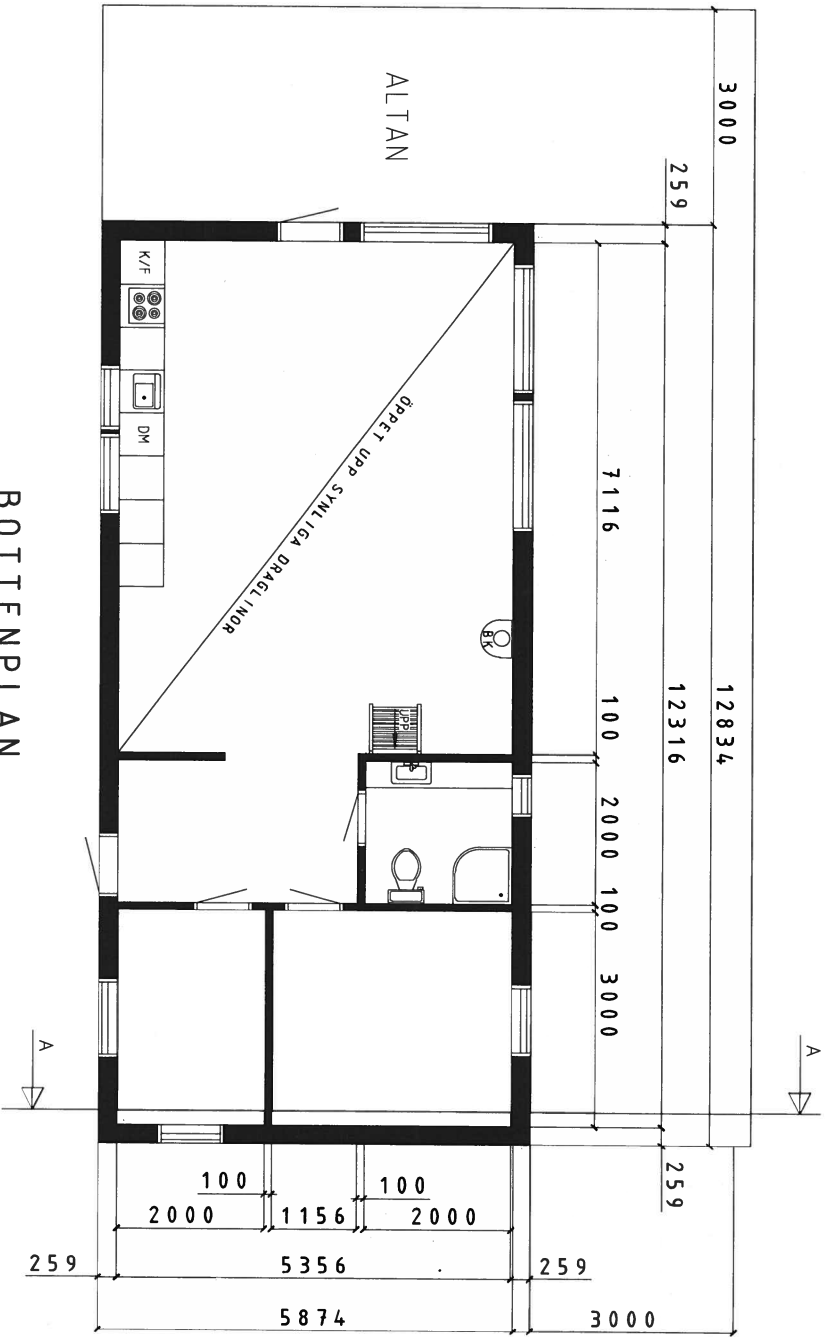

BOTTENPLAN

SEKTION A-A

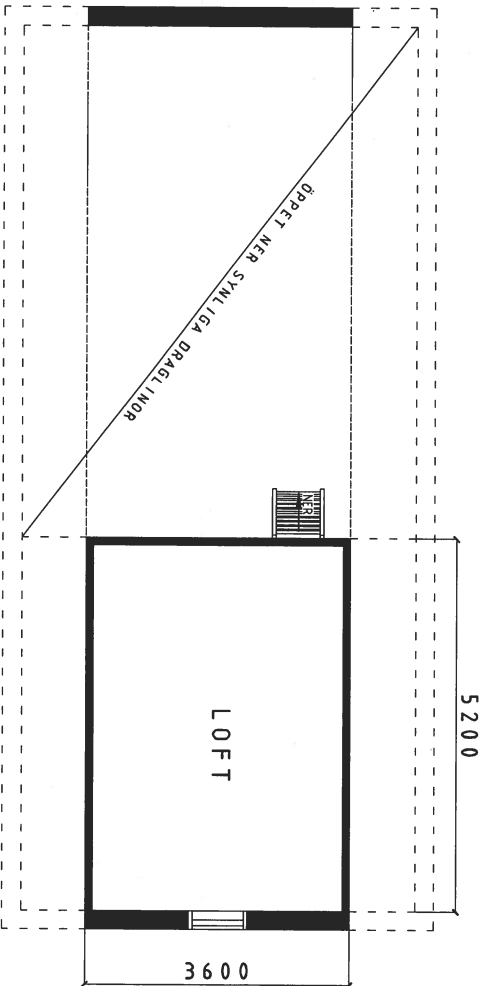

LOFTPLAN

SKALA 1:100 A3

CA-BODEN MYRAN-600

FASTIGHET:

KOMMUN:
ALINGSÅS



FÄRGSÄTTNING:
JÄRNVITRIOL
FASAD OCH KNU TAR.

TAKBELÄGGNING:
GRÅTT PLÅTTAK
L20, PL30.

CA-Boden
STUGOR FÖR SÄLVMONTAGE

HANDLINGAR BYGGLOV

SIZE	DATE	DWG NO.	REV
	200517	00643	

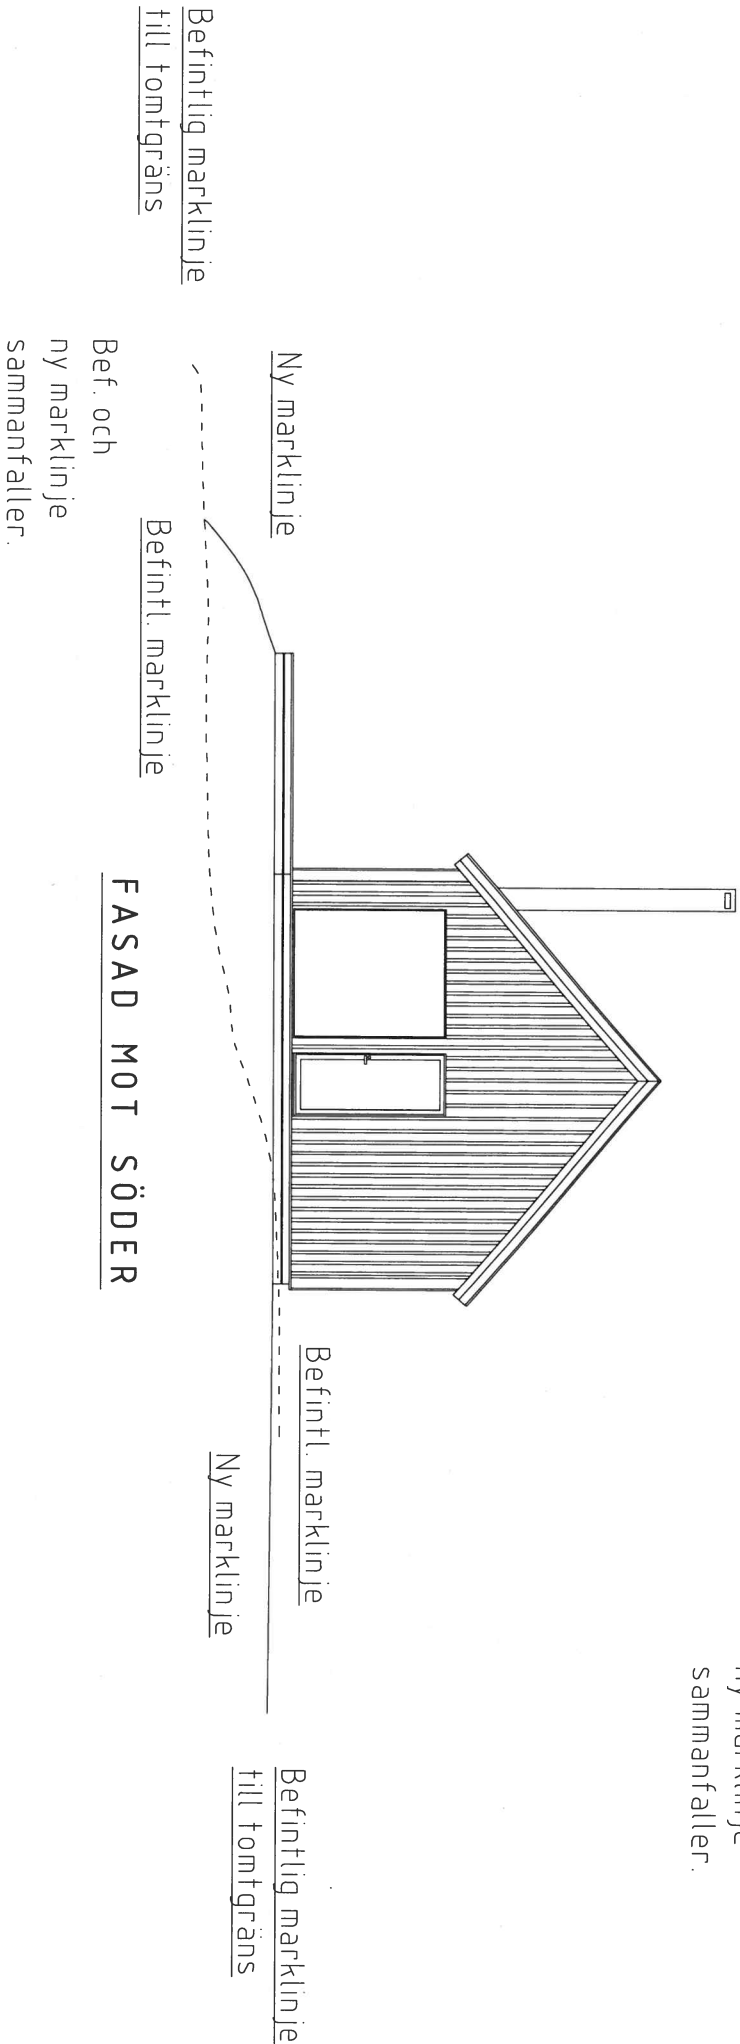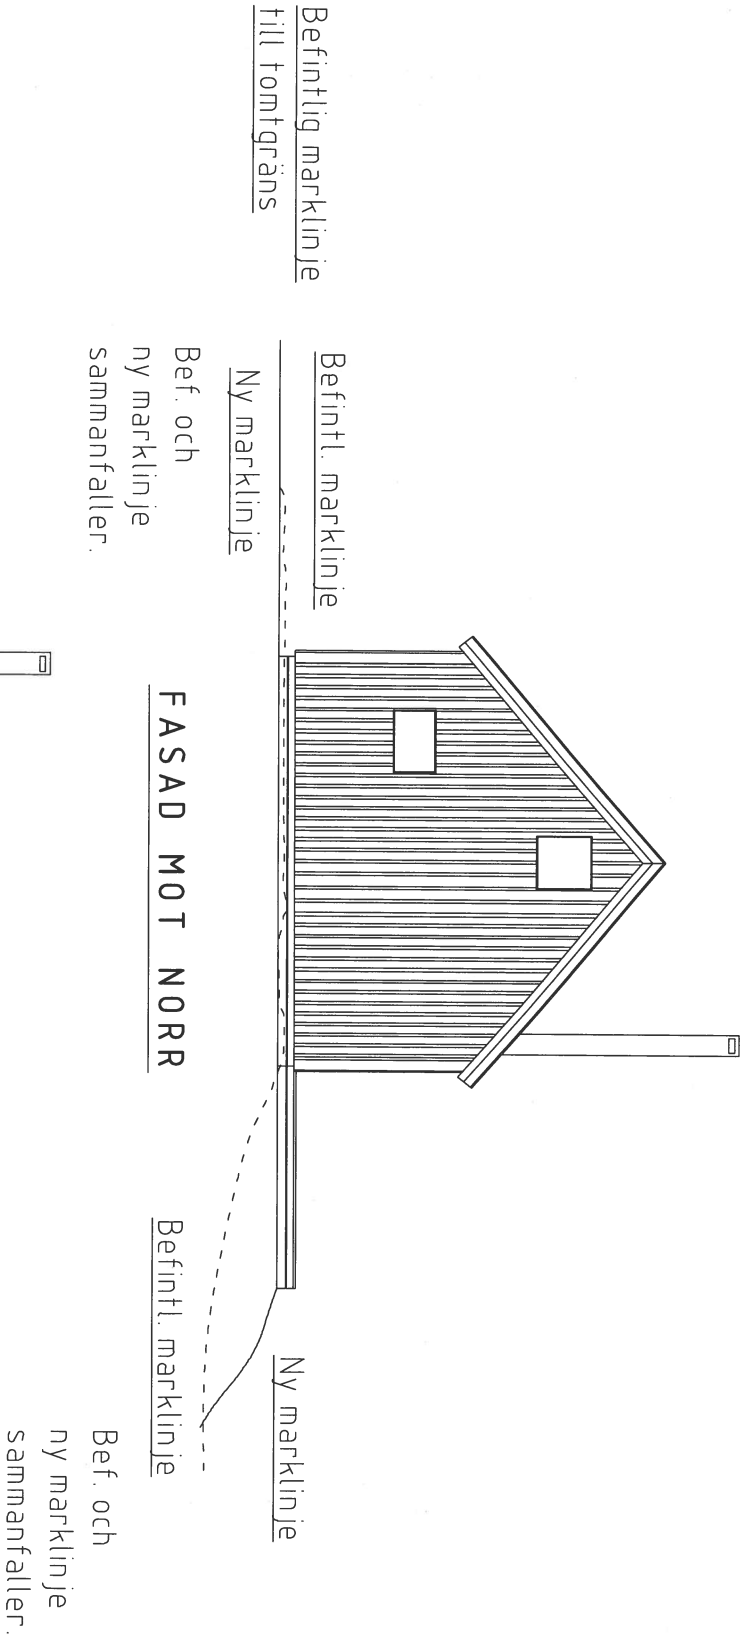

FASTIGHET :

KOMMUN :
ALINGSÅS

FÄRGSÄTTNING :
JÄRNVITRIOL
FASAD OCH KNU TAR .

TAKBELÄGGNING :
GRÅTT PLÅTTAK
L20 , PL30 .

CA - BODEN MYRAN - 600

SKALA 1 : 100 A3

CA-Boden

STUGOR FÖR SJÄLMONTAGE

Fikarogatan 11
871 39 Hemsönd

www.caboden.se
0611-21730

Christer Arnborg
Tel: 0700-384050

HANDLINGAR



BYGGLOV

SIZE	DATE	DWG NO.	REV
	200904	00643	

SCALE: 1:100/A3

Designed by: CHRISTER RENMAN

SHEET 2/3

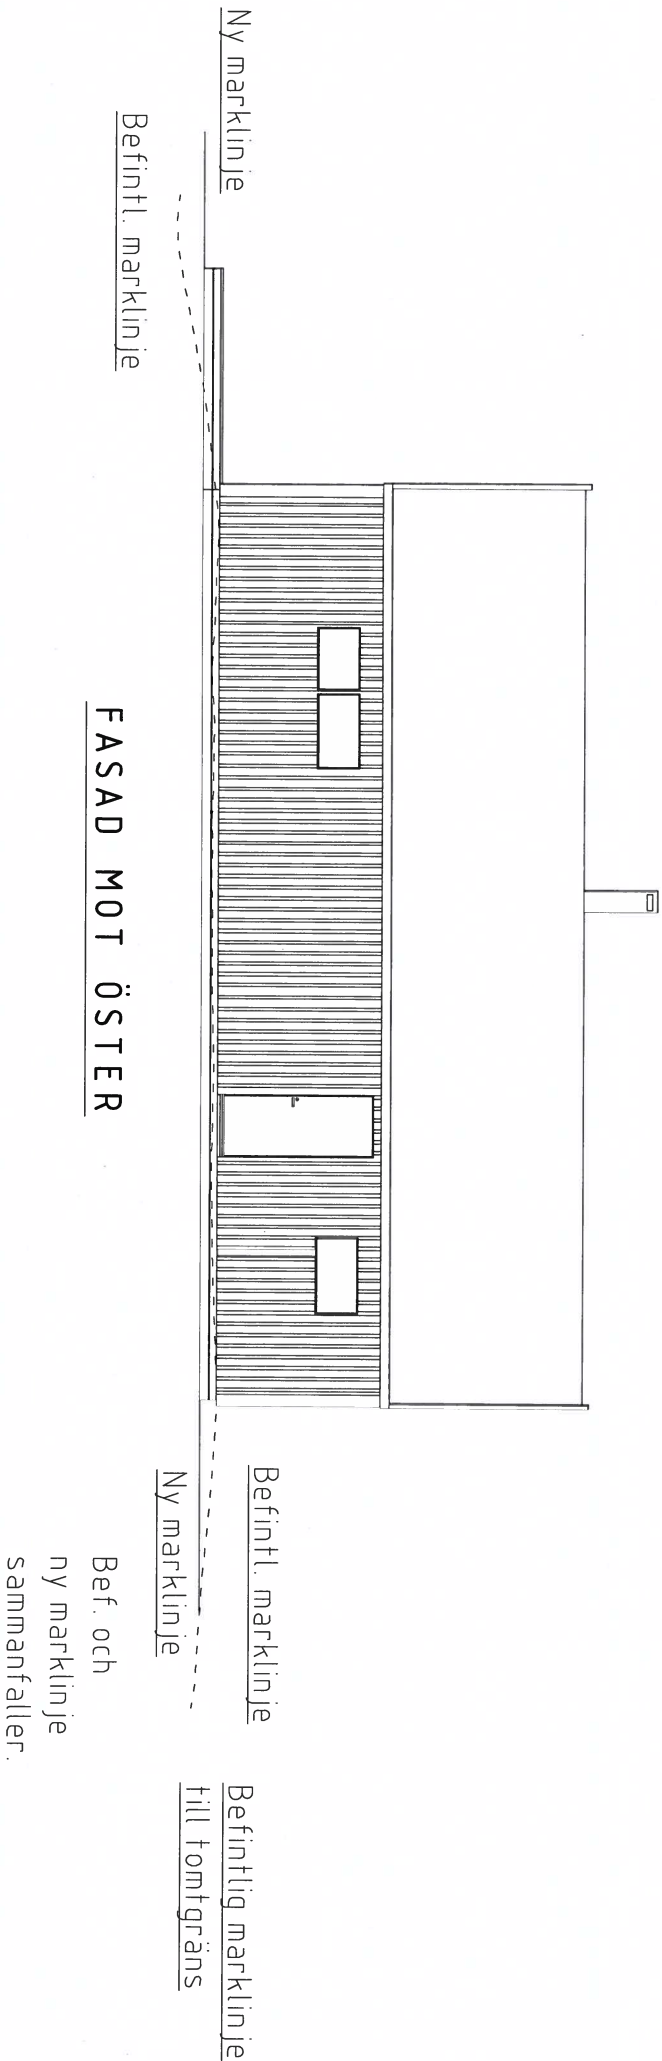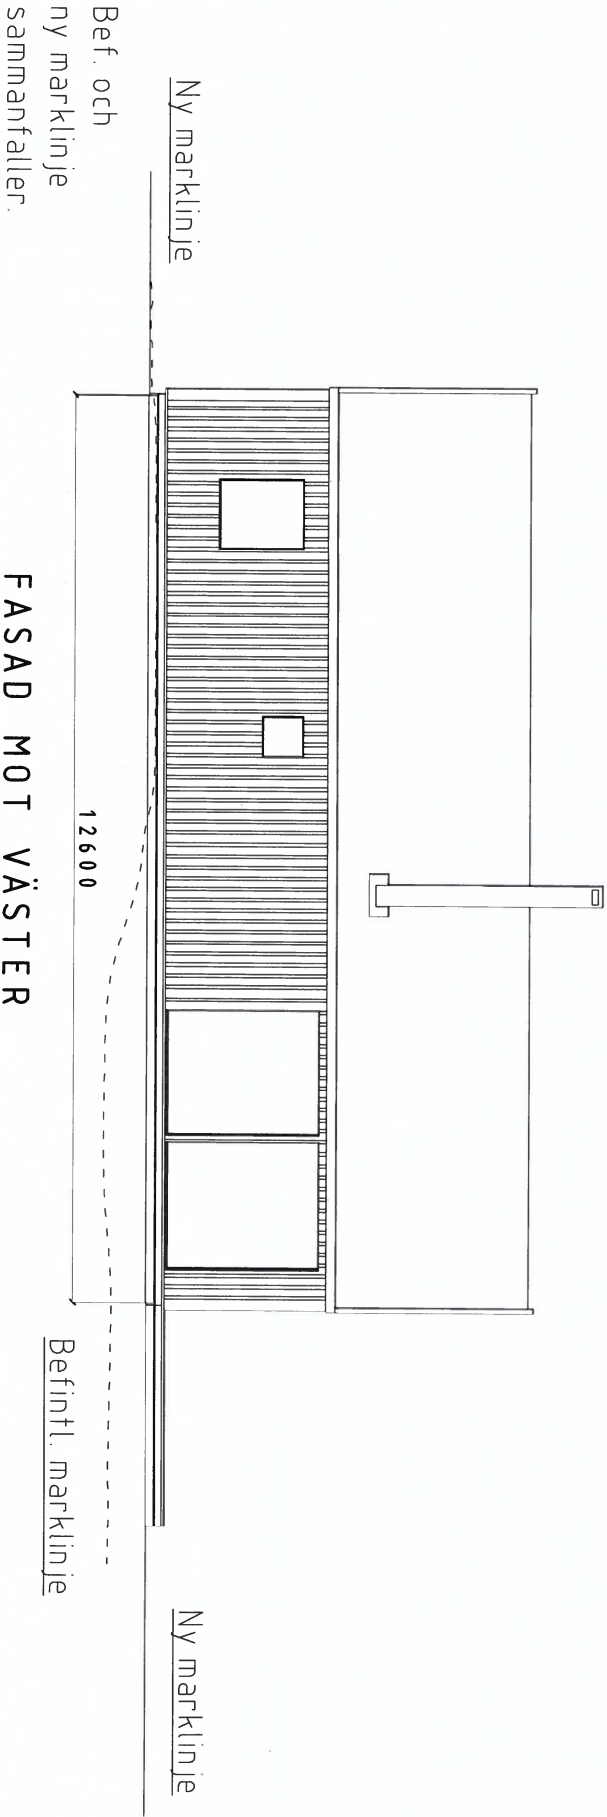

FASTIGHET:

KOMMUN:
ALINGSÅS

FÄRGSÄTTNING:
JÄRNVITRIOL
FASAD OCH KNU TAR.

TAKBELÄGGNING:
GRÅTT PLÅTTAK
L20, PL30.

CA-BODEN MYRAN-600

SKALA 1:100 A3



HANDLINGAR BYGGLOV

SIZE	DATE	DWG. NO.	REV
200904	200904	00643	

MARKPLANERING
2020-09-06

NYBYGGNADSKARTA

Observera tomtplats belägen inom strandskydd.

Teckenförklaring :

- Bostad
- Uthus
- Offentlig byggnad
- Skärmtak
- Byggnad husliv
- Byggnad takkontur
- Barrskog
- Barrträd
- Lövskog
- Lövträd
- Mark får ej bebyggas
- Mark får endast bebyggas med komplementbyggnader.
- Karter/Traktgräns
- Fastighetsgräns
- Användningsgräns
- Egenskapsgräns
- Väggkant
- Höjdkurva
- Stenmur
- Stödmur
- Häck
- Staket
- Formlinje
- Formlinje
- Elastipe, Belysning

VA anslutning

- Renvattenledning
- Spillvattenledning
- Dagvattenledning
- Fjärrvärmeledning
- Gasledning

Gatubyggnadskostnad:

Anläggningsavgift: Enligt gällande taxa.
Övriga upplysningar: Förslagen förbindelsepunkt till kommunalt VA är belägen utanför NBK vid pumpstationen i korsningen Banvaktsvägen-Burnavägen.
Anläggningsavgift en särskild områdestaxa.

Nyttillkommen åtgärd

Färdigt golv +

Karten upprättad av:

Erik Nilsson Sandberg
GIS-ingenjör

Koordinatsystem: SWEREF 99 1200

Höjdsystem: RH2000

VÄSSENBO 1:43

i Alingsås kommun

Underlag till situationsskizzen
Detailplan: ej plan

Planavgift debiteras.	Areal : 1206 m²
Fastighetsbikning erfordras	Datum: 2019-08-21

