



6412600

6412550


6412500

6412450

6412400

6412350

6412300

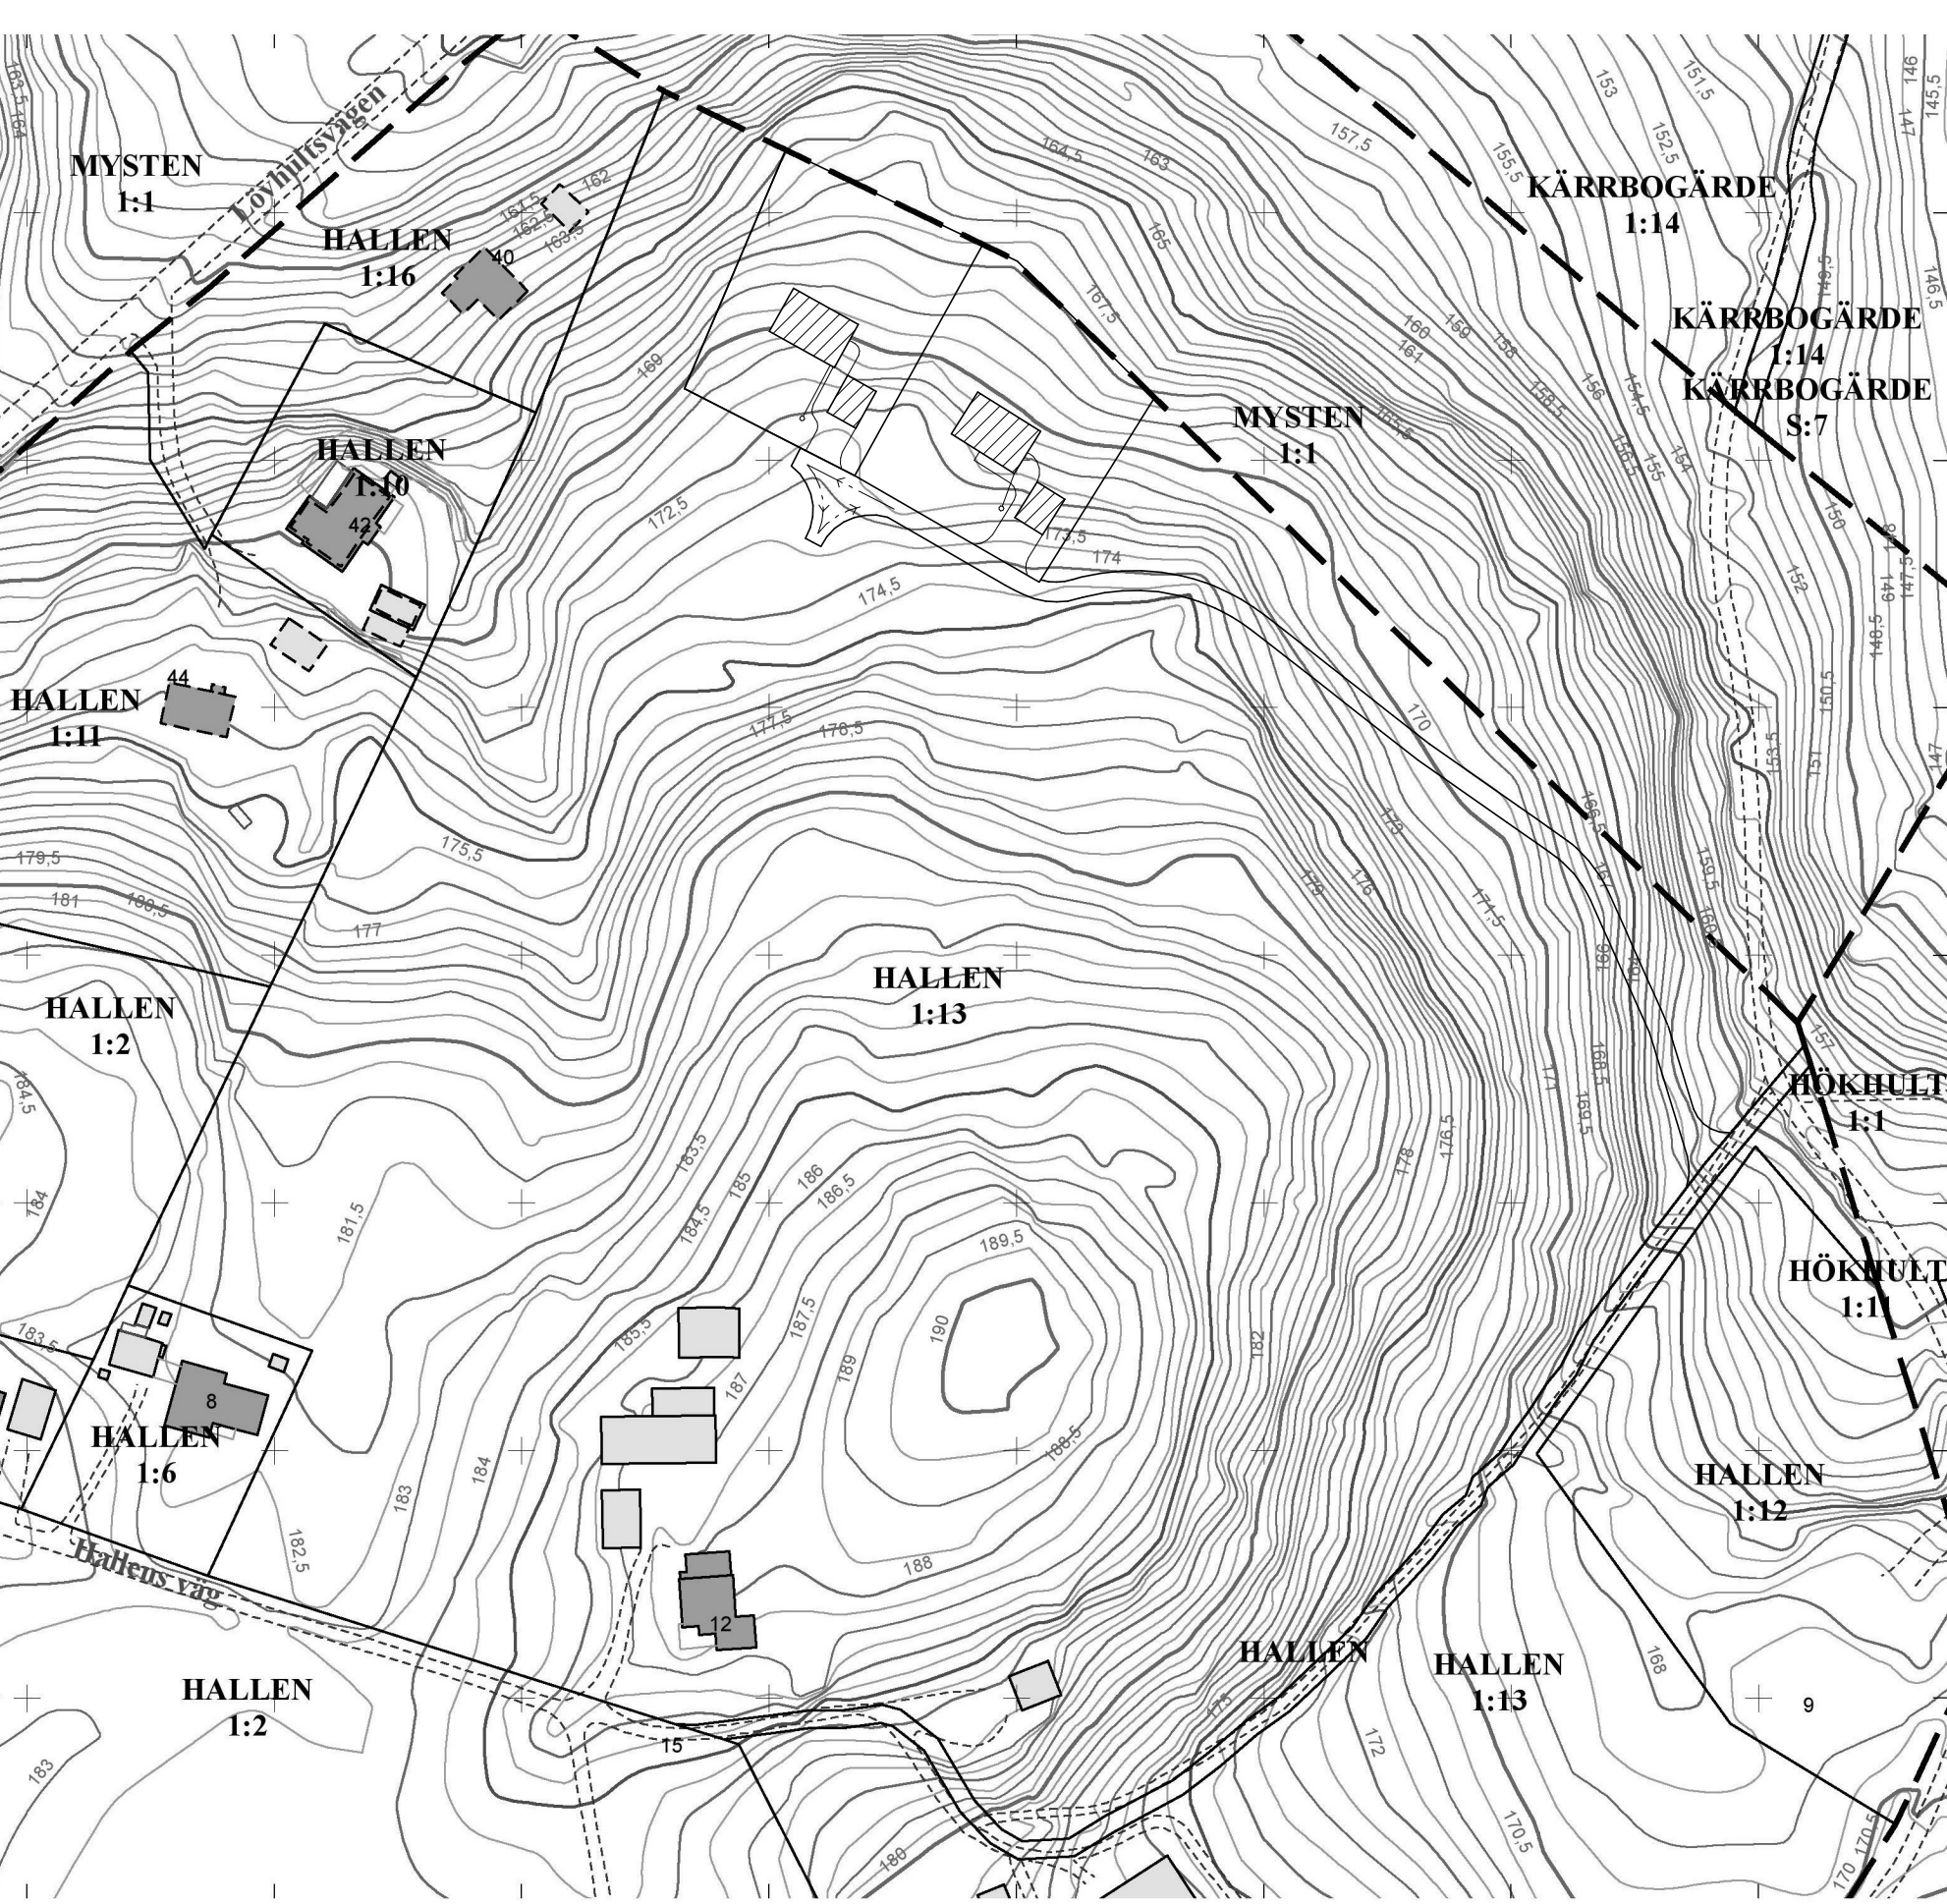

178000

178050

178100

178150

178200

178250

178300

178350

Skala 1:1 500

0 10 20 30 40 50 Meter



ALINGSÅS
KOMMUN

ÖVERSIKTLIG TOMTKARTA

Inför fastighetsförrättning

Teckenförklaring:

- Bostad
- Komplementbyggnad
- Husliv
- Tak
- Skärmtak
- Altan (Terrass)
- Fastighetsgräns
- Kvarter/Traktgräns
- Väggkant
- Övrigt byggnadstillbehör
- Höjdkurva

OSÄKRA FASTIGHETSGRÄNSER

Kartan är preliminär och ej giltig som nybyggnadskarta.
Nybyggnadskarta beställs när fastighetförrättning vunnit laga kraft.

Kartan upprättad av:

Lisa Lindmark
GIS-ingenjör

Koordinatsystem: SWEREF 99 1200 Höjdsystem: RH2000 A3-format

Fastighet:

HALLEN 1:13

i Alingsås kommun

Datum: 2021-11-30