



FASAD MOT VÄSTER

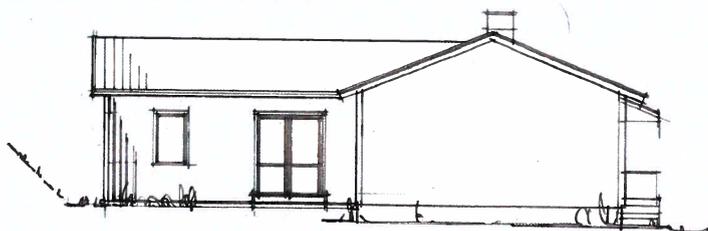

FASAD MOT ÖSTER

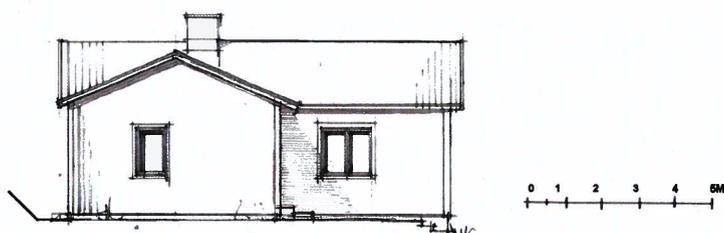

FASAD MOT SÖDER

BYGGLOVSHANDLING	GALESEN NR 15	ALINGSÅS KOMMUN
arkitektkontor arkitektkontor arkitektkontor		
BYGGLOVSHANDLING	ALFC	ALFC
BYGGLOVSHANDLING	ALFC	ALFC
FASADER		
SKALA 1:50	A2	