


FÖRKLARINGAR
 ALLA MÅTT ANGES I MILIMETER UTOM HÖJDMÅTT
 SOM ANGES I METER.

FÖRESKRIFTER

HÄNVISNINGAR

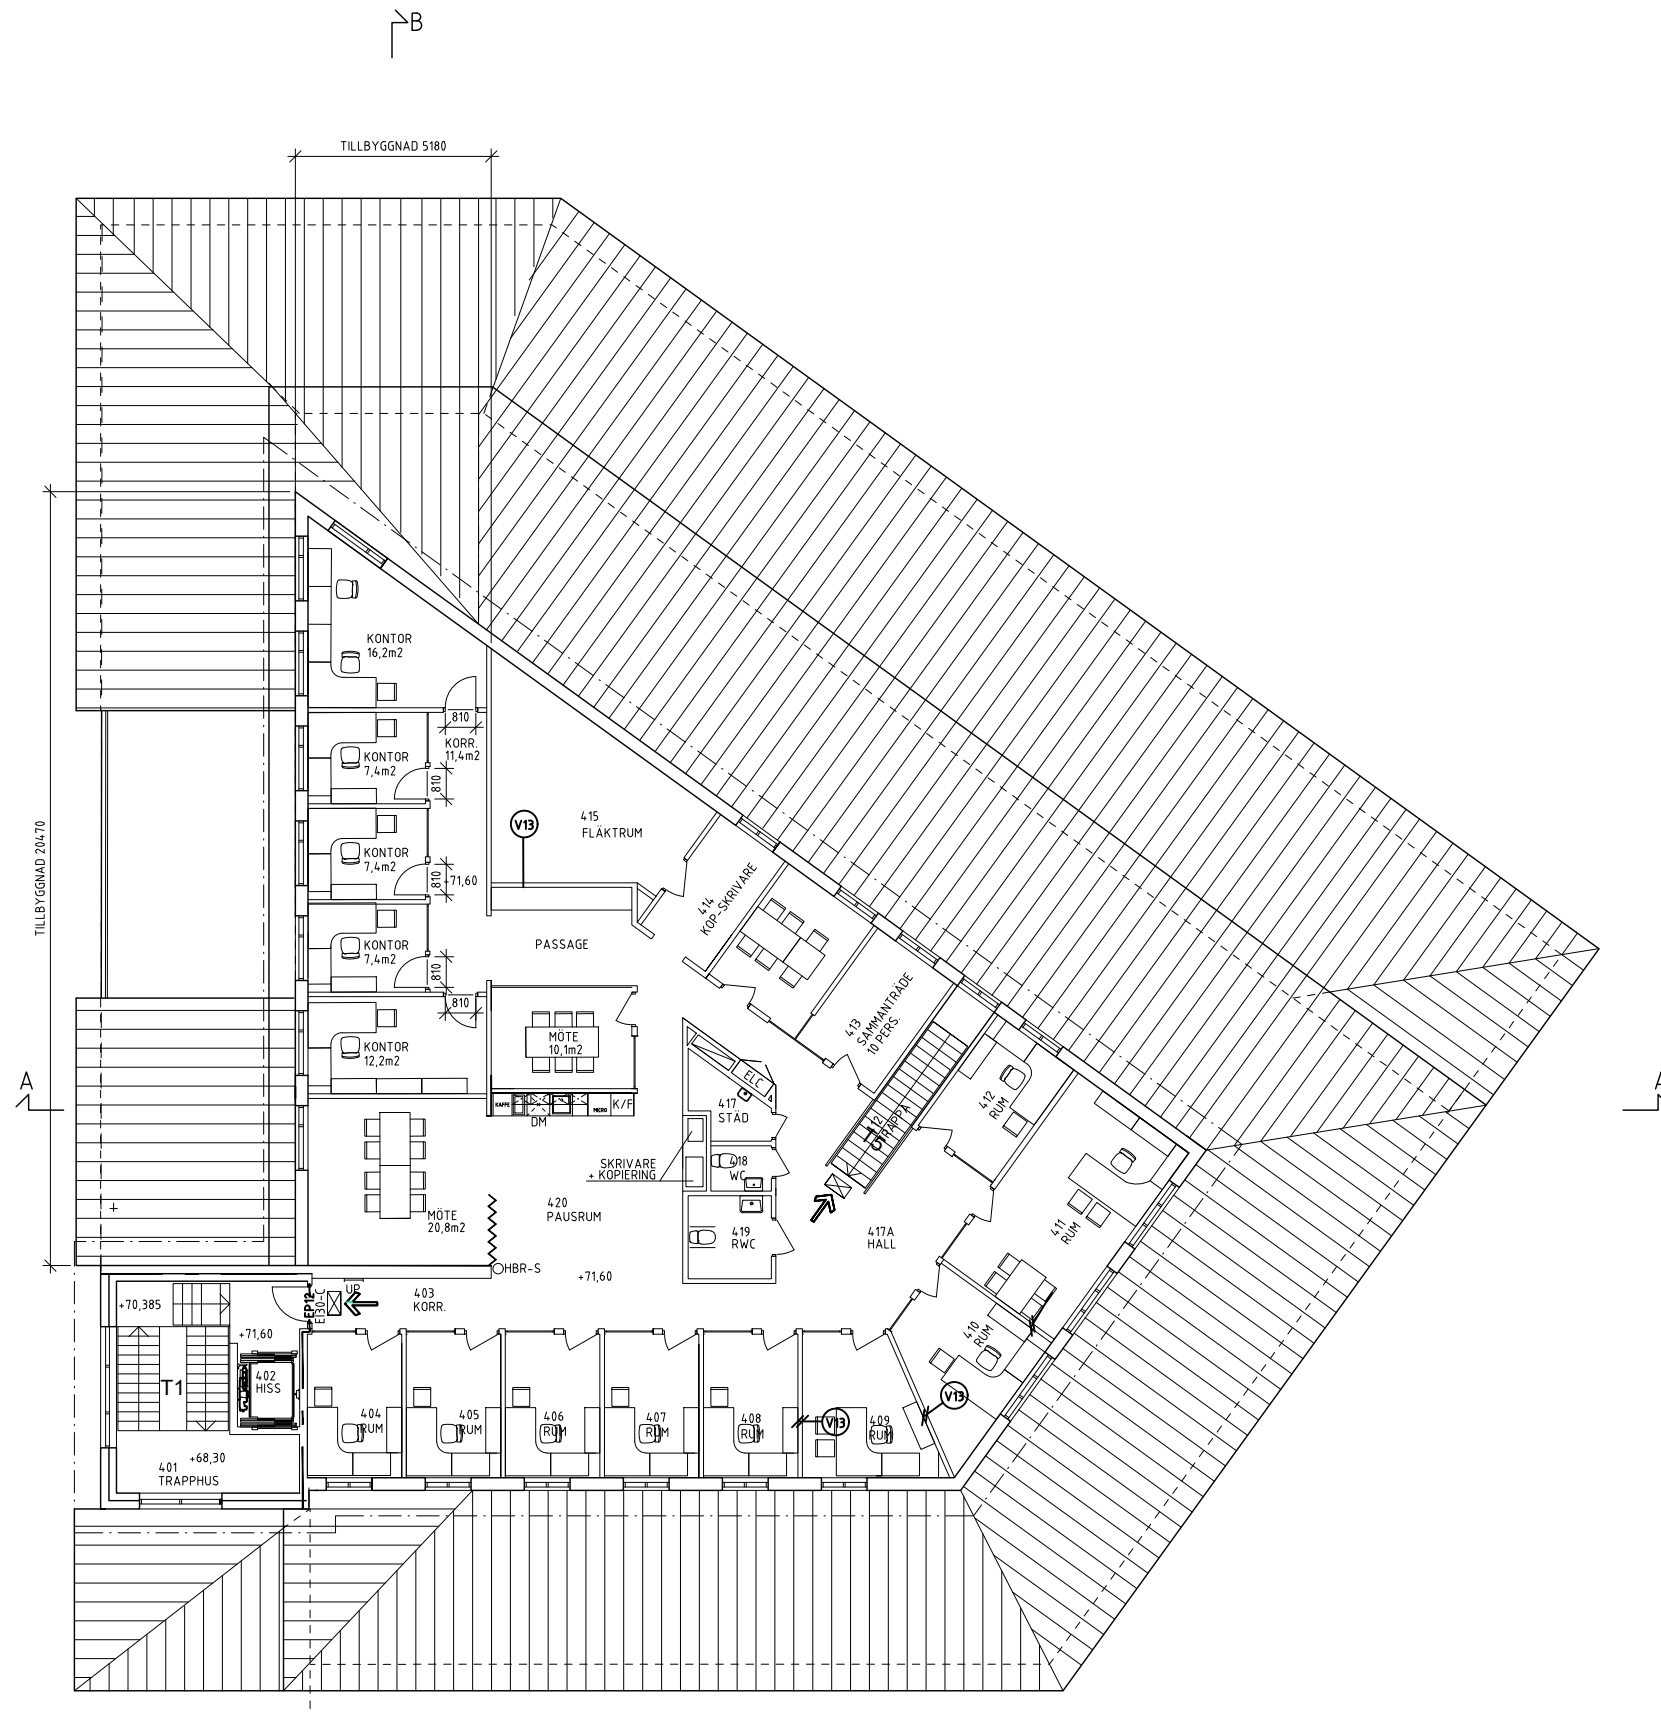

PLAN 3

BET	ANT	ÄNDRINGEN AVSER	DATUM	SIGN
BYGGLOVSHANDLING				
TB-GRUPPEN ALINGSÅS BRYGGAREN 3, KV. ÅKANTEN				
OKIDOKI				
<input checked="" type="checkbox"/>	A	Okidoki Arkitekter AB	031-352 46 60	
<input type="checkbox"/>	K			
<input type="checkbox"/>	V			
<input type="checkbox"/>	E			
<input type="checkbox"/>	W			
<input type="checkbox"/>	M			
<input type="checkbox"/>	B			
<input type="checkbox"/>	SK			
<input type="checkbox"/>	J			
UPPDRAG.NR	RITAD/KONSTR. AV	HANDLAGGARE		
210402	AL	---		
DATUM	ANSVARIG			
2022-03-14	ANNA MARTVALL			
TILLBYGGNAD AV KONTOR				
BLIVANDE UTSEENDE				
PLAN 3				
SKALA	NUMMER	BET		
A1 1:100	A-40-1-100			
A3 1:200				